


RM21 /rozvaděč zapuštěný IP30, min. 56M/ – část 1/2

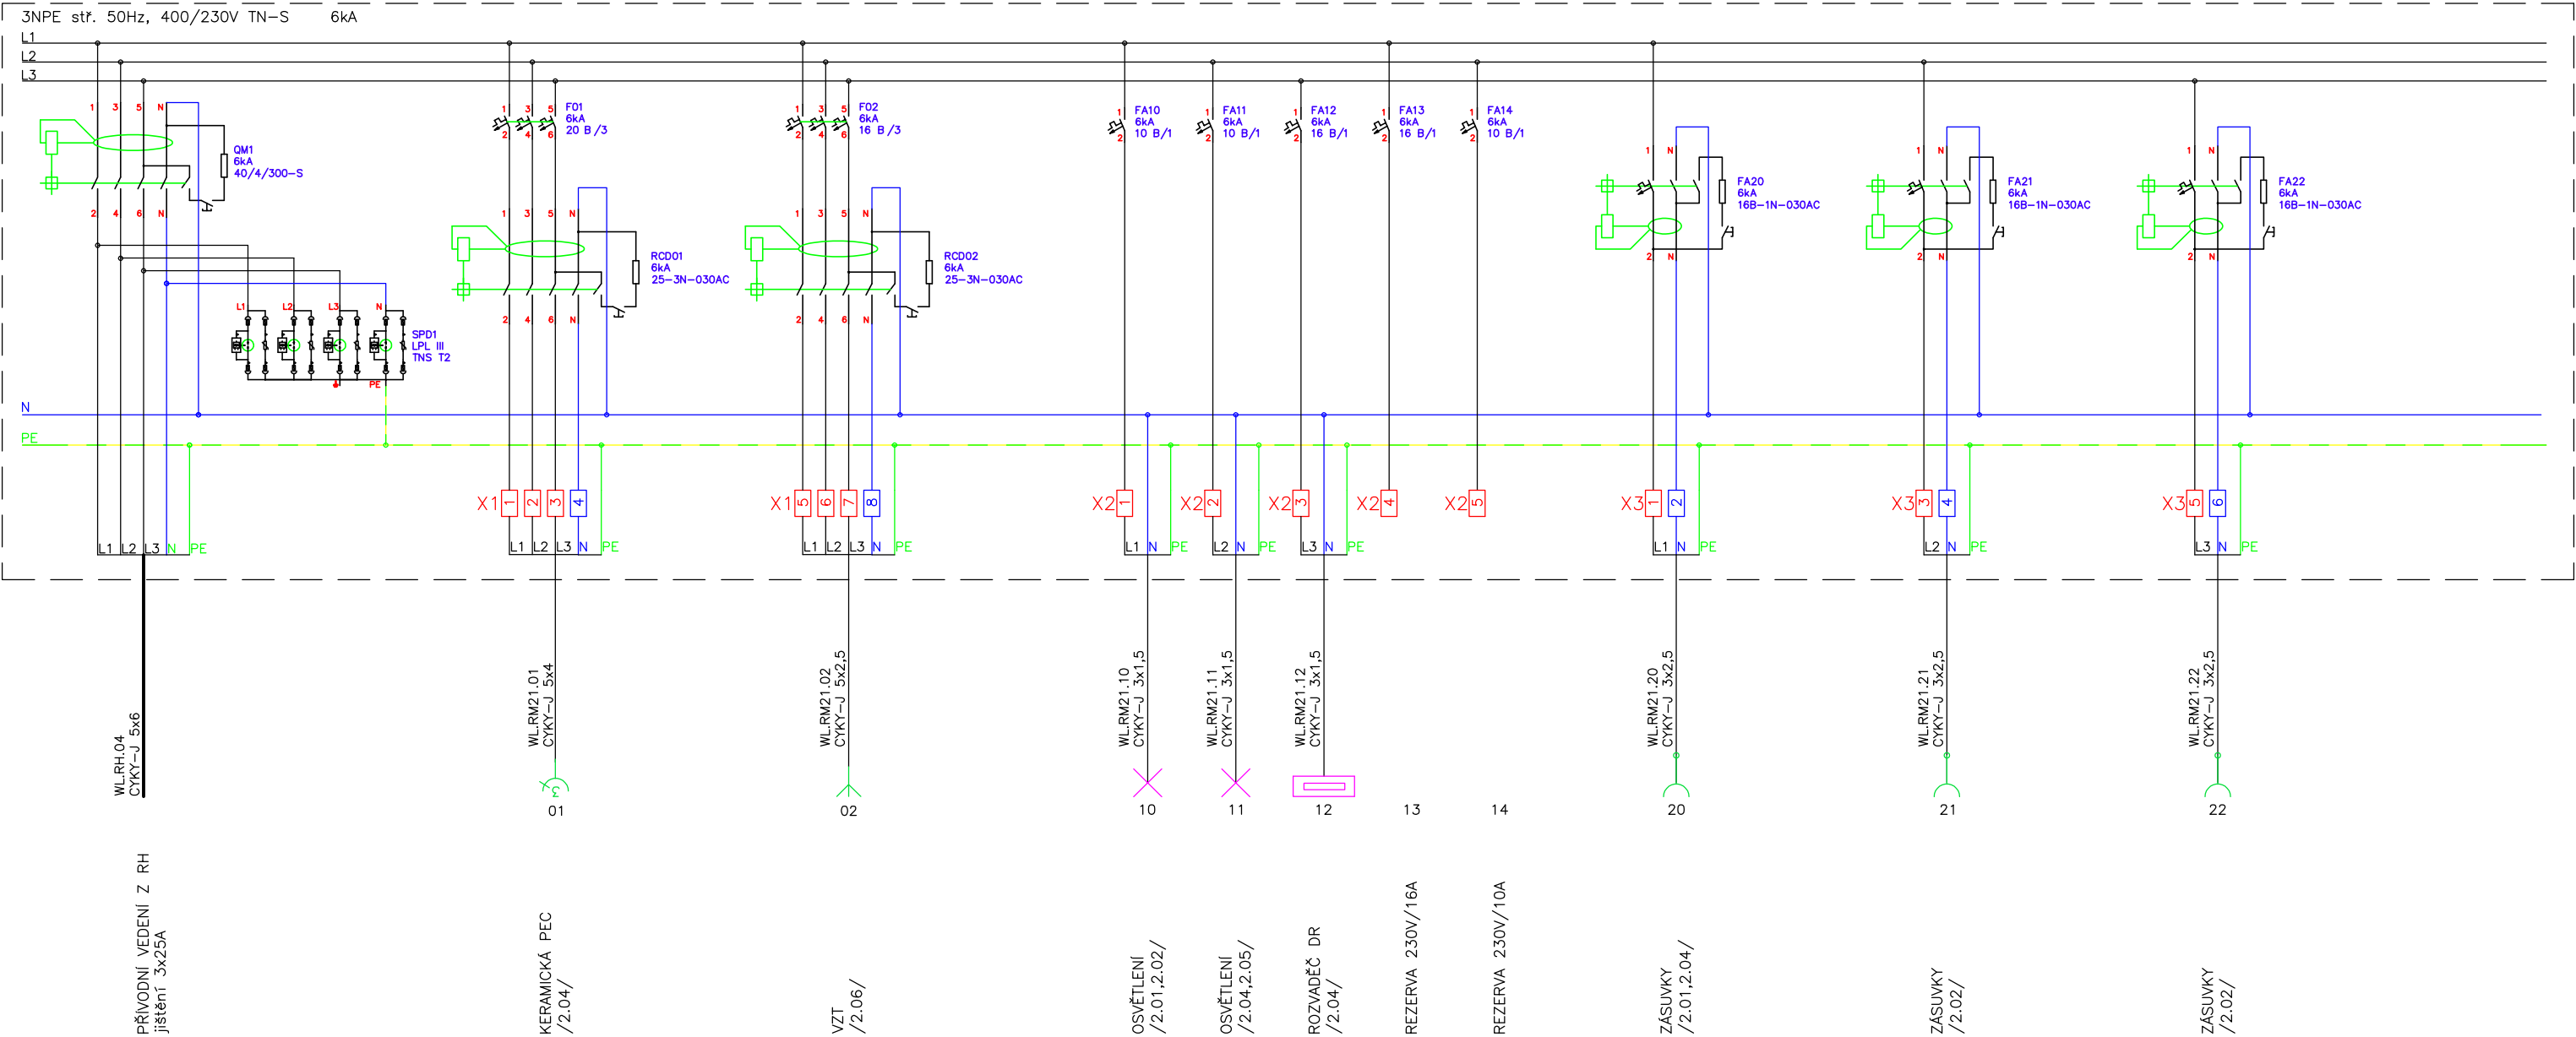


ZÁKLADNÍ TECHNICKÉ ÚDAJE:

Rozvodné soustavy:  
– 3NPE stř. 50Hz, 400/230V TN-S

Ochrana před úrazem elektrickým proudem bude zajištěna v souladu s ČSN 33 2000–4–41 ed.3, ČSN 33 2000–5–54 ed.3, a souvisejícími normami podle odkazů v těchto normách. Ochrana při poruše je zajištěna ochranným pospojováním a automatickým odpojením od zdroje. Ochrana před nebezpečným dotykem bude zajištěna izolací živých částí, kryty nebo přepážkami. Vybrané světelné okruhy a zásuvkové okruhy (do 32A včetně) jsou navíc doplněny o doplňkovou ochranu proudovým chráničem s vybavovacím proudem 30mA.

AKCE	MATEŘSKÁ ŠKOLA BRUNTÁLSKÁ 1400/80, KRNOV REKONSTRUKCE ELEKTROINSTALACE			SINUITECH	
VYPRACOVAL	RADIM BLAŽÁK		KONTROLOVAL	RADIM BLAŽÁK	
MÍSTO	MŠ Slunečnice, Bruntálská 1400/80, 794 01 Krnov				PARE
INVESTOR	Město Krnov, IČO 00296139, Hlavní náměstí 96/1, Pod Bezručovým vrchem, 794 01 Krnov				
ČÁST	D.1.4.a	DATUM	01/2024	ZAKÁZKA	2021/125
		STUPEŇ	DPS	FORMÁT	2xA4
ČÁST	SILNOPROUDÁ ELEKTROTECHNIKA				ČÍSLO VÝKRESU
PŘÍLOHA	Rozvaděče RM21 - schéma zapojení - část 1/2				D.1.4-9

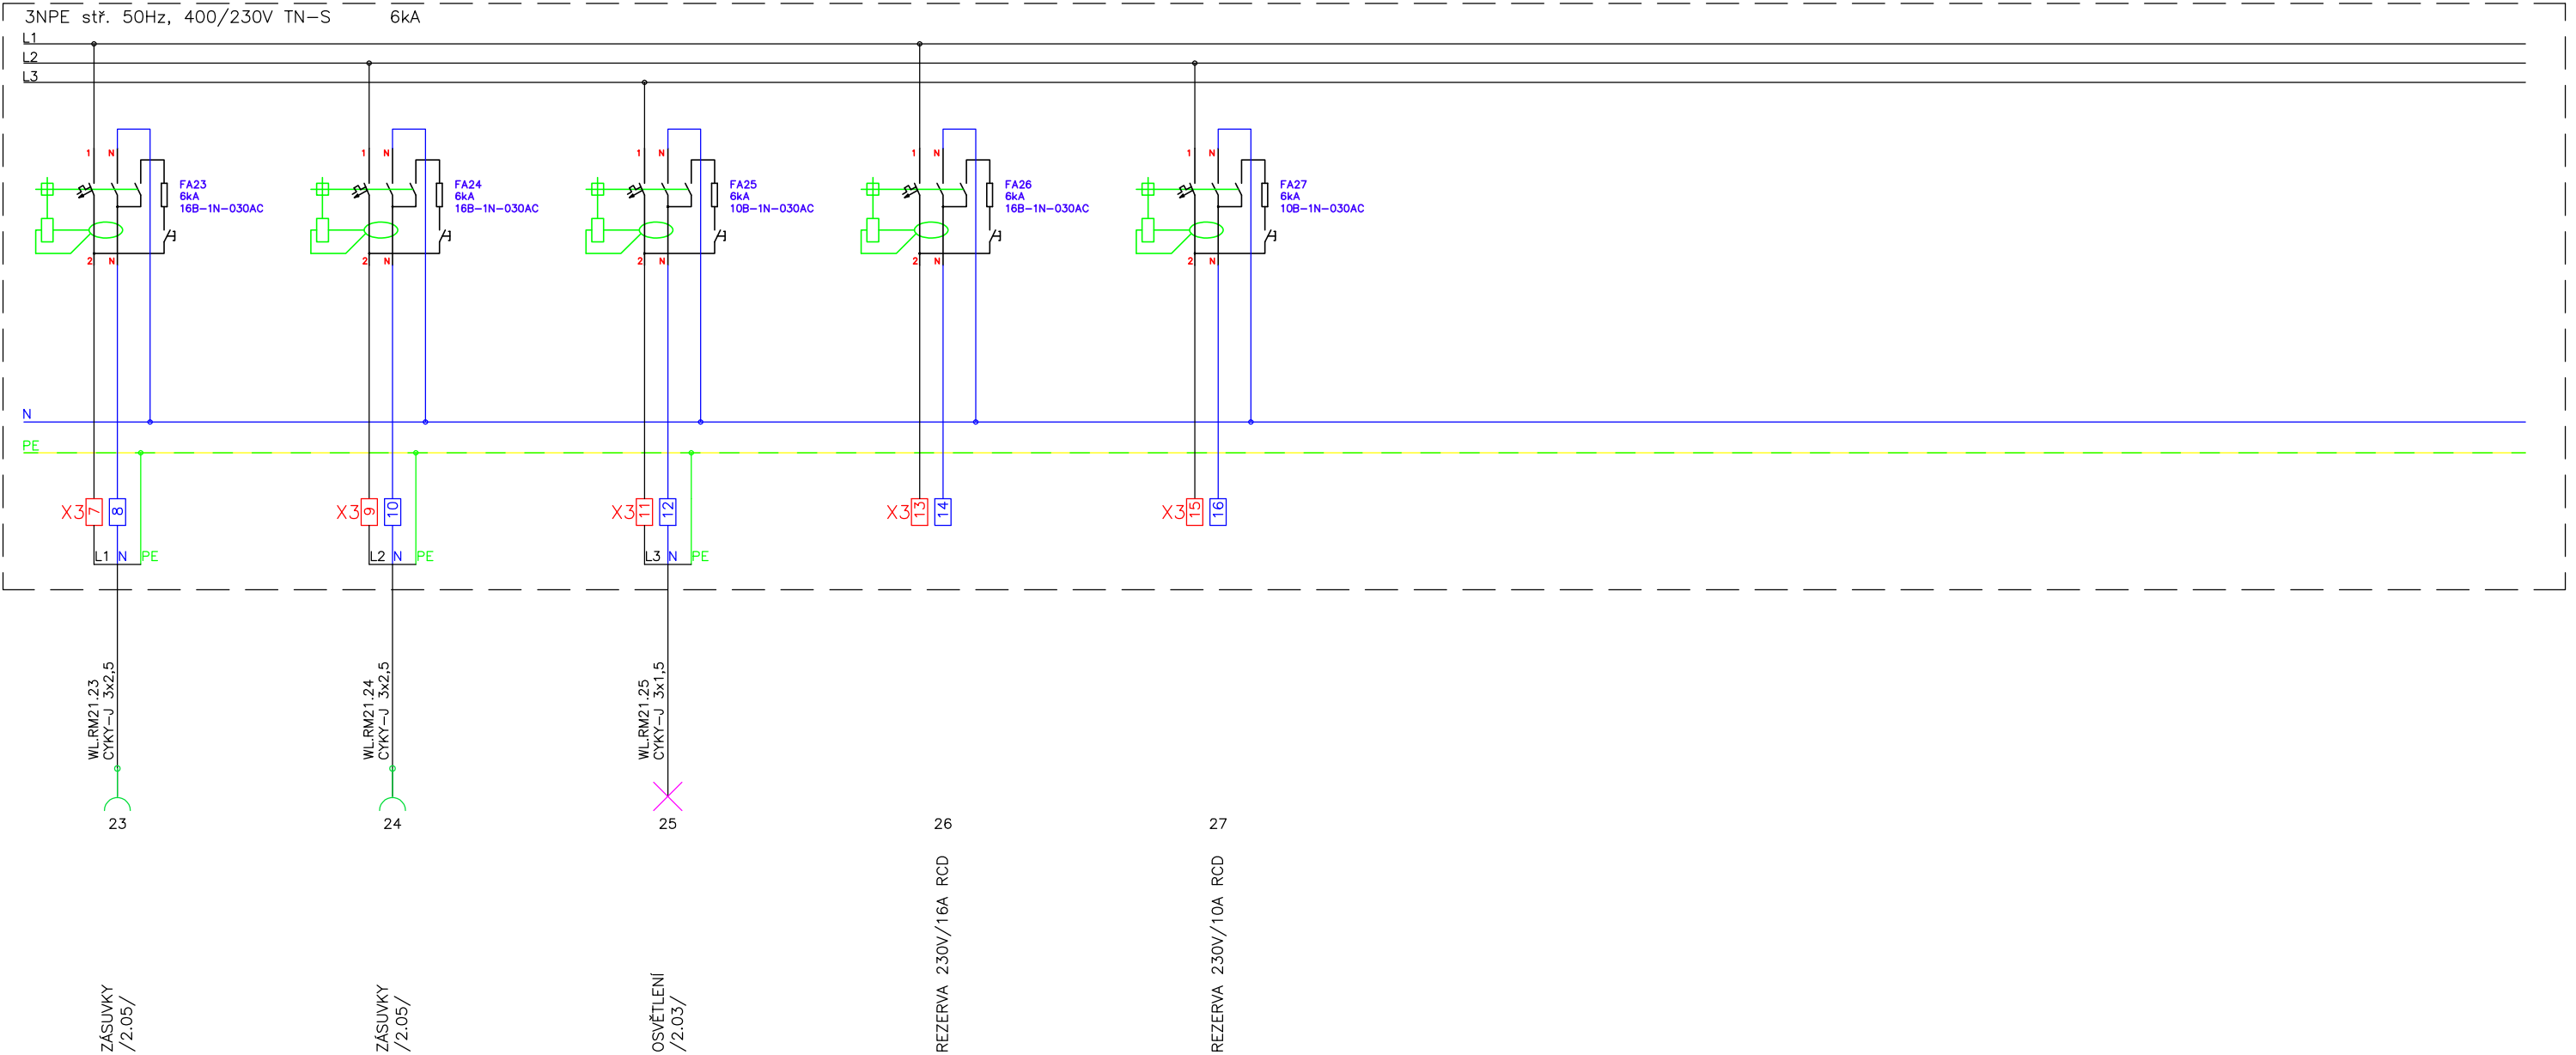


RM21 /rozvaděč zapsuštěný IP30 min.56M/ – část 2/2



ZÁKLADNÍ TECHNICKÉ ÚDAJE:

Rozvodné soustavy:  
– 3NPE stř. 50Hz, 400/230V TN-S

Ochrana před úrazem elektrickým proudem bude zajištěna v souladu s ČSN 33 2000–4–41 ed.3, ČSN 33 2000–5–54 ed.3, a souvisejícími normami podle odkazů v těchto normách. Ochrana při poruše je zajištěna ochranným pospojováním a automatickým odpojením od zdroje. Ochrana před nebezpečným dotykem bude zajištěna izolací živých částí, kryty nebo přepážkami. Vybrané světelné okruhy a zásuvkové okruhy (do 32A včetně) jsou navíc doplněny o doplňkovou ochranu proudovým chráničem s vybavovacím proudem 30mA.

AKCE	MATEŘSKÁ ŠKOLA BRUNTÁLSKÁ 1400/80, KRNOV REKONSTRUKCE ELEKTROINSTALACE										
VYPRACOVAL	RADIM BLAŽÁK			KONTRLOVAL	RADIM BLAŽÁK						
MÍSTO							PARE				
MŠ Slunečnice, Bruntálská 1400/80, 794 01 Krnov											
INVESTOR											
Město Krnov, IČO 00296139, Hlavní náměstí 96/1, Pod Bezručovým vrchem, 794 01 Krnov											
ČÁST	D.1.4.a	DATUM	01/2024	ZAKÁZKA	2021/125	STUPEŇ	DPS	FORMÁT	2xA4	MĚŘÍTKO	
ČÁST										ČÍSLO VÝKRESU	
PŘÍLOHA										D.1.4-9	
SILNOPROUDÁ ELEKTROTECHNIKA											
Rozvaděče RM21 - schéma zapojení - část 2/2											