



Boční části oplocení


Pohled 1-1'

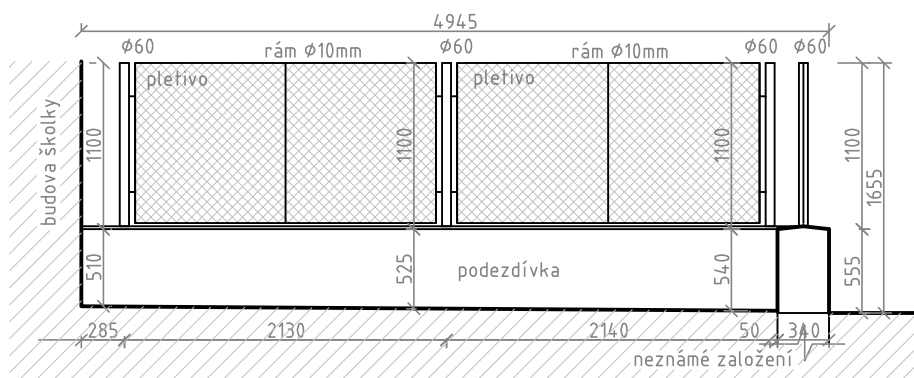

Pohled 2-2'

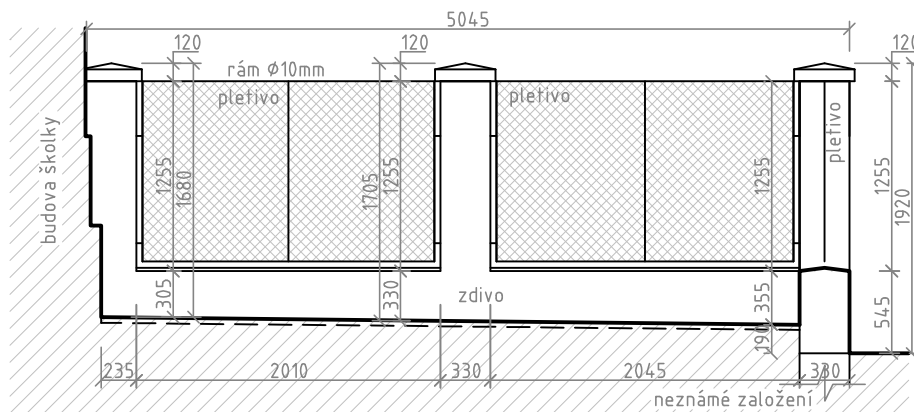

Pohled 3-3'

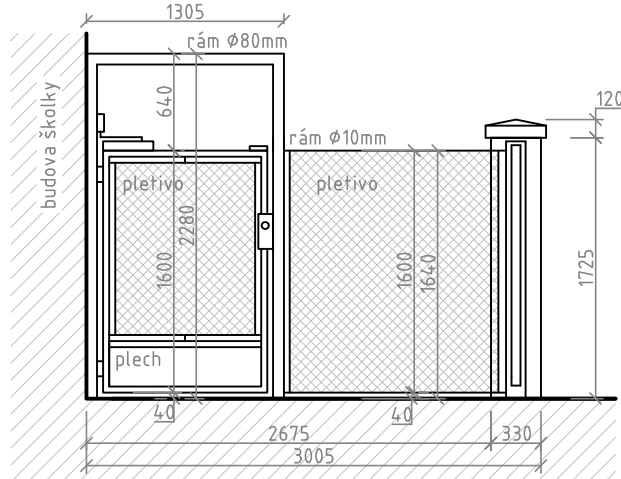

Legenda:

--- Značení statických poruch (prasklin) podezdívky a zděných sloupků.

Zodpovědný projektant:	Vypracoval:	Kreslil:	Ing. Miloslav Indrák Hlavní náměstí 2140/8 794 01 Krnov IČ: 126 722 54
Ing. Miloslav Indrák	Ing. Karel Oubělický		
Stavebník:	Město Krnov, Hlavní náměstí 96/1, 794 01 Krnov, IČ: 002 961 139		
Místo stavby:	parc. č. 2604/1, k. ú.: Krnov - Horní předměstí		Číslo zakázky: 04/19/OK Datum: 12/2019 Stupeň: Stáv. stav Měřítko: 1:50 č.výkresu: S-04
Název stavby:	Projektová dokumentace DPS, oprava oplocení MS Gorkého, Krnov		
Část PD:	S. Dokumentace stávajícího stavu		
Výkres:	Pohledy na oplocení 3 - boční části		