
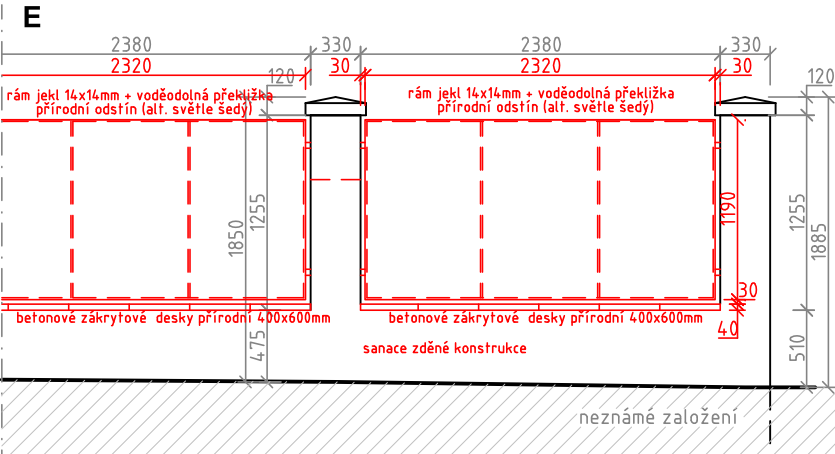


Hlavní oplocení - část mezi RD a vjezdovou bránou - pohled ze zahrady

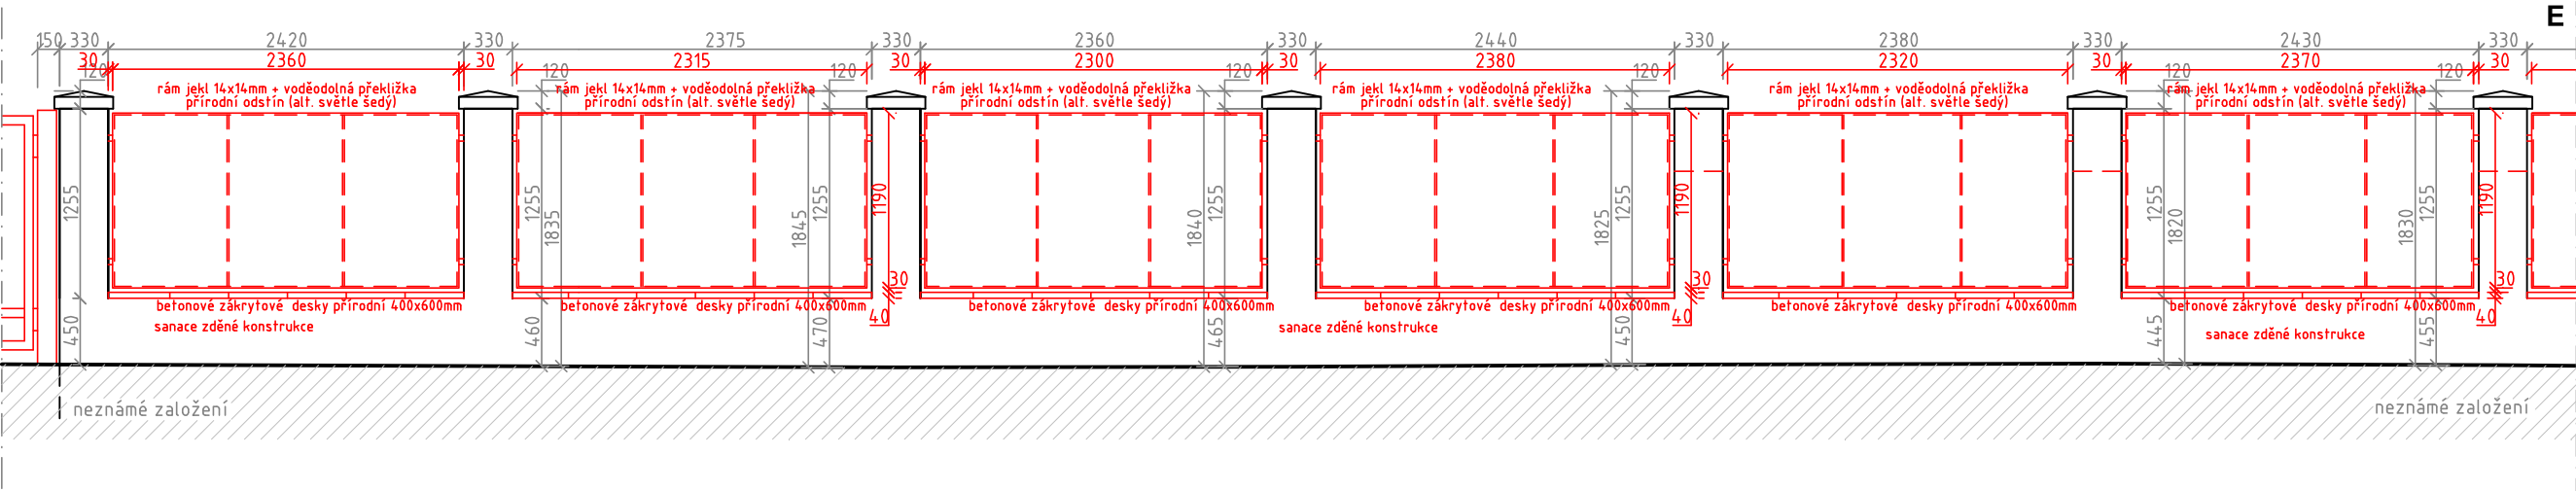

Legenda:

--- Značení statických poruch (prasklin) podezdívky a zděných sloupků.

Poznámky:

VEŠKERÉ ZABUDOVÁVANÉ OCELOVÉ KONSTRUKCE VČ. ŽEBÍRKOVÉHO PLETIVA BUDOU OPATŘENY NÁTĚREM V ZELENÉM ODSÍNŮ DLE STÁVAJÍCÍ KONSTRUKCÍ.. PŘED PROVEDENÍM NÁTĚRU JE ZHOTOVITEL POVINEN PŘIPRAVIT VZORKY KONKRÉTNÍHO BAREVNÉHO PROVEDENÍ

ZASANOVANÉ ZDĚNÉ KONSTRUKCE BUDOU OPATŘENY SJEDNOCUJÍCÍM NÁTĚREM VE SVĚTLE ŠEDÉM ODSÍNŮ PŘED PROVEDENÍM NÁTĚRU JE ZHOTOVITEL POVINEN PROVÉST VZORKOVÝ NÁTĚR NA SANOVANÉ KONSTRUKCI.

DETAILNÍ POPIS SANACE ZDĚNÉ KONSTRUKCE + ZALOŽENÍ A ZDĚNÍ NOVÝCH PRVKŮ VIZ SAMOSTATNÝ VÝKRES.

Zodpovědný projektant:		Vypracoval:		Kreslil:		Ing. Miloslav Indrák Hlavní náměstí 2140/8 794 01 Krnov IČ: 126 722 54	
Ing. Miloslav Indrák		Ing. Karel Oubělický					
Stavebník:		Město Krnov, Hlavní náměstí 96/1, 794 01 Krnov, IČ: 002 961 139					
Místo stavby:		parc. č. 2604/1, k. ú.: Krnov - Horní předměstí					
Název stavby:		Projektová dokumentace DPS, oprava oplocení MS Gorkého, Krnov				Číslo zakázky:	04/19/OK
						Datum:	12/2019
						Stupeň:	DPS
Část PD:		D. Dokumentace pro provádění stavby				Měřítko:	1:50
Výkres:		Pohledy na oplocení 4 - vnitřní část od zahrady				č.výkresu:	D.1.1.b-05