



Založení nových částí oplocení

Řez A - A'

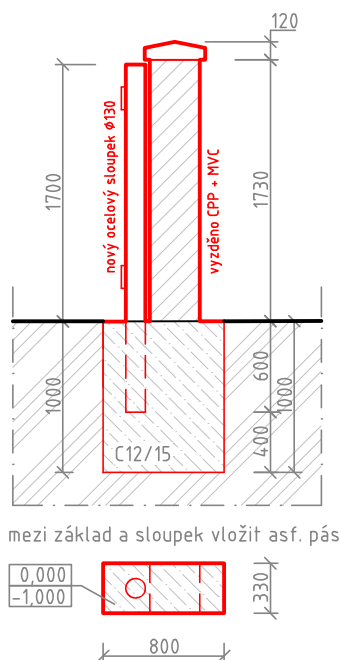


Řez B - B'

zrcadlově provedeno i pro druhý sloupek průjezdu

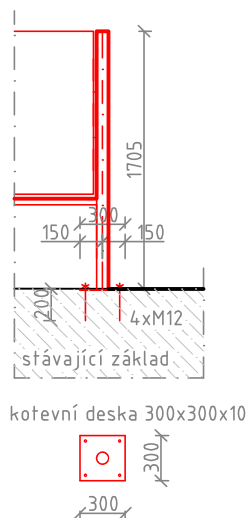

Řez C - C'

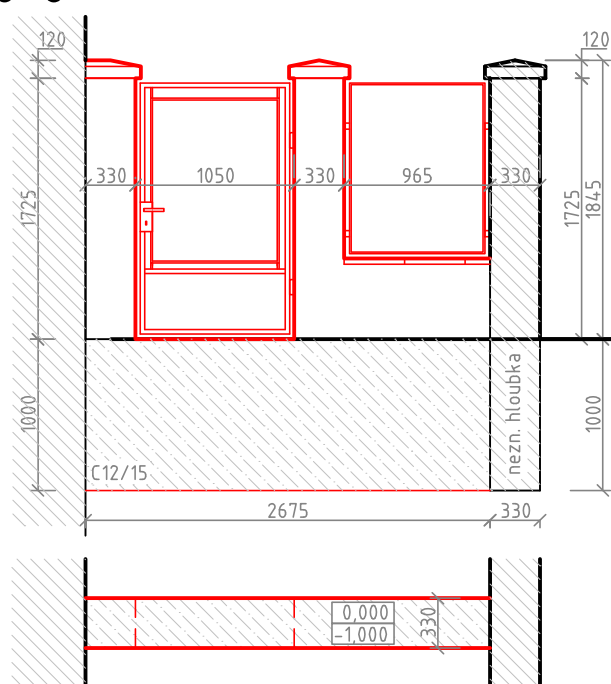

Zodpovědný projektant:	Vypracoval:	Kreslil:	Ing. Miloslav Indrák Hlavní náměstí 2140/8 794 01 Krnov IČ: 126 722 54
Ing. Miloslav Indrák	Ing. Karel Oubělický		
Stavebník:	Město Krnov, Hlavní náměstí 96/1, 794 01 Krnov, IČ: 002 961 139		
Místo stavby:	parc. č. 2604/1, k. ú.: Krnov - Horní předměstí		Číslo zakázky: 04/19/OK Datum: 12/2019 Stupeň: DPS Měřítko: 1:50 č.výkresu: D.1.1.b-07
Název stavby:	Projektová dokumentace DPS, oprava oplocení MS Gorkého, Krnov		
Část PD:	D. Dokumentace pro provádění stavby		
Výkres:	Založení nových částí oplocení		