



## ŘEZ A-A - STÁVAJÍCÍ STAV M 1:50

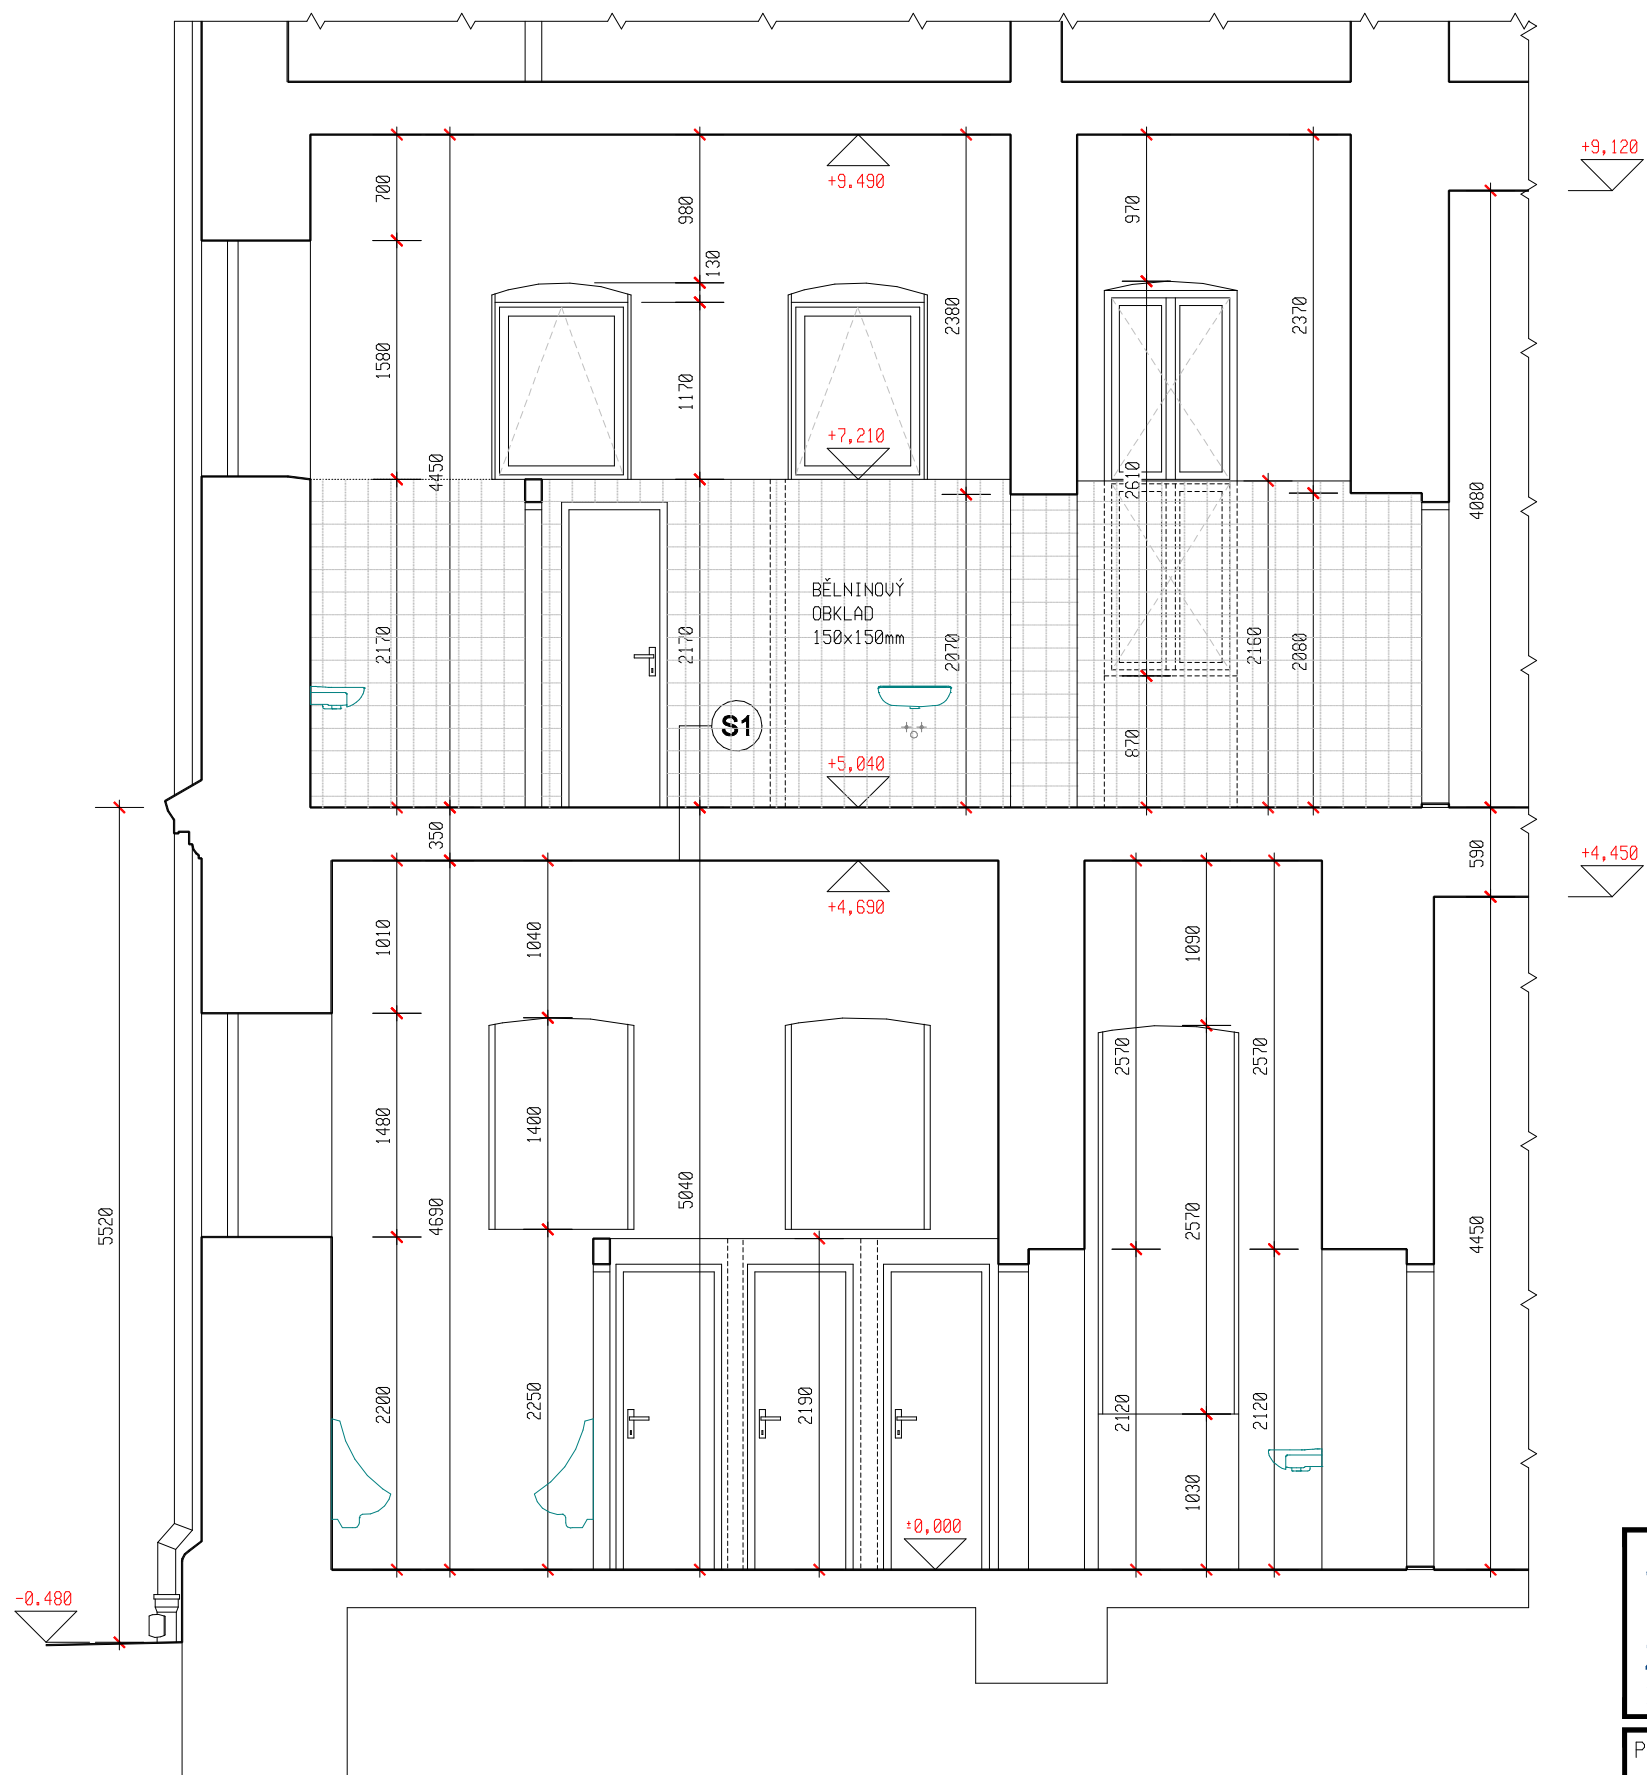

- S1 – SKLADBA STROPU V MÍSTĚ SONDY
- |                                  |         |
|----------------------------------|---------|
| - DLAŽBA DO CEMENTOVÉHO LOŽE     | ] 100mm |
| - CEMENTOVÝ POTĚR                |         |
| - BETONOVÁ MAZANINA              | ] 250mm |
| - ŽELEZOBETONOVÝ STROP           |         |
| - VPC OMIČKA SE ŠTUKOVOU ÚPRAVOU |         |

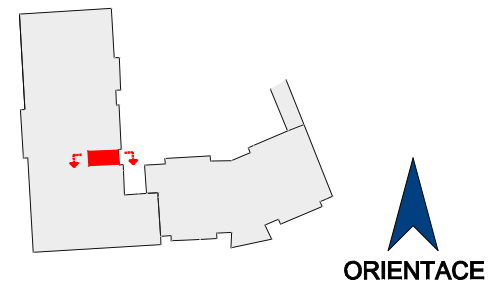

**STAVEBNÍ ÚPRAVY HYGIENICKÉHO ZÁZEMÍ  
PEDAGOGICKÝCH PRACOVNÍKŮ VE 2NP  
ZŠ SMETANŮV OKRUH 24/2, KRNOV**

INVESTOR: MĚSTO KRNOV, HLAVNÍ NÁMĚSTÍ 96/1, 794 01 KRNOV

PROJEKTANT  
R. ZATLOUKAL

PARÉ ČÍSLO
------------

RZ 125-2020/02  
ÚNOR 2020  
DPS  
měřítko      ozn.výkr.  
**1:50**      **D.1.1-2**

**ŘEZ A-A**  
**STÁVAJÍCÍ STAV**

### D.1.1 ARCHITEKTONICKO-STAVEBNÍ ŘEŠENÍ