


TGA
SO-05

TGA
SO-04

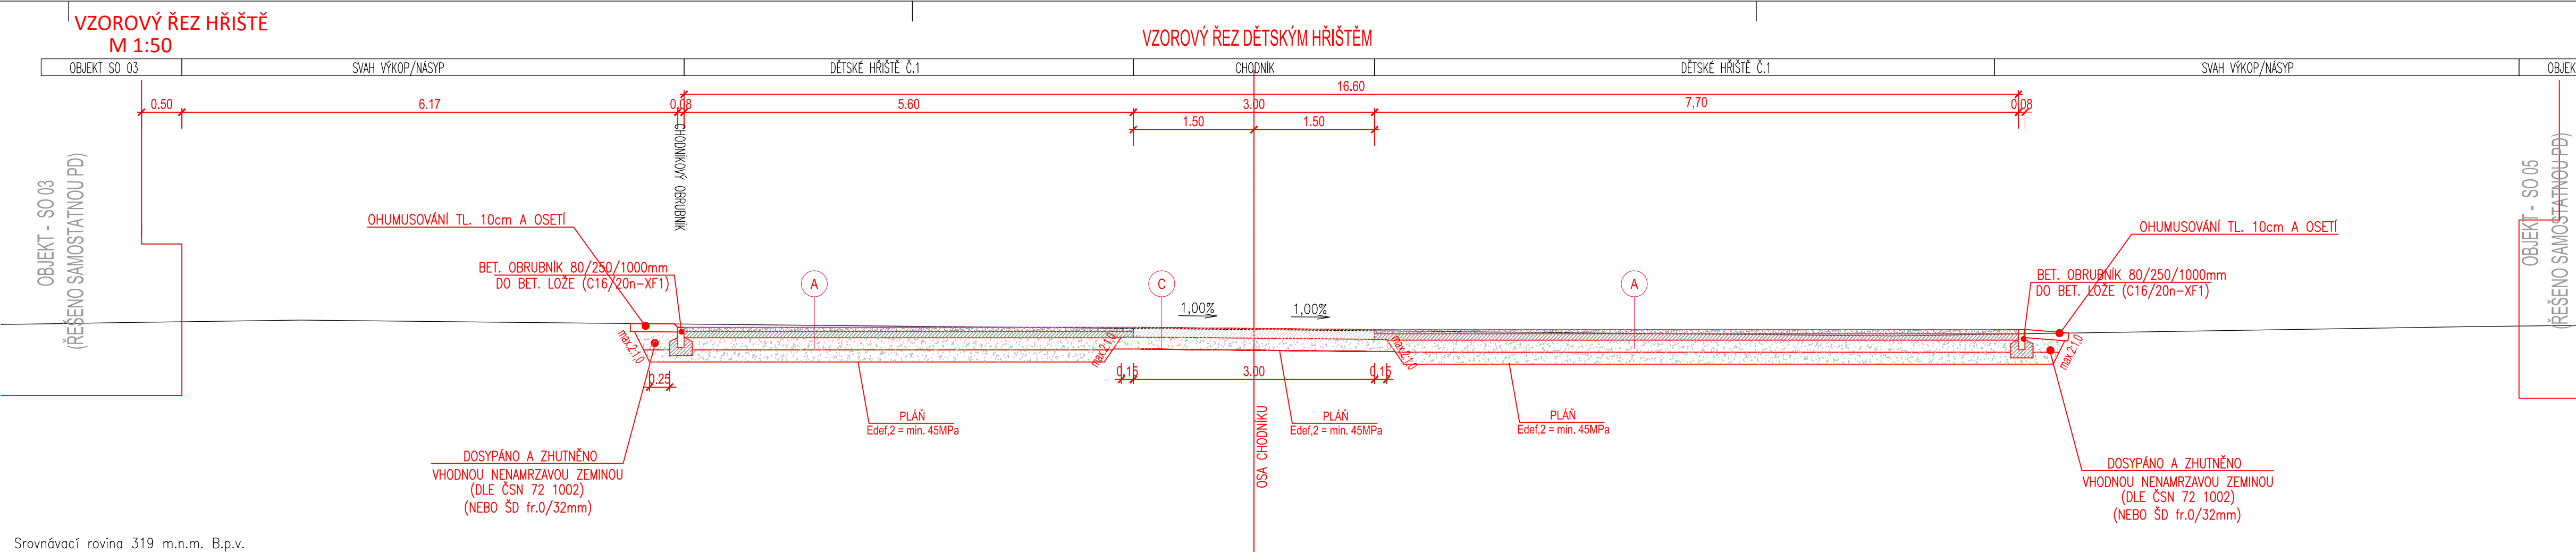


Srovnávací rovina 319 m.n.m. B.p.v.

- A Skladba hřiště:
- KAČÍREKtl. 300 mm
(Dopadová plocha z přírodního kameniva frakce (2–8) mm, které se získává praním a tříděním říčního štěrkopísku. Malé hladké kulaté oblázky)
 - podklad ze štěrkodrti (ŠDA 0/32.EG.ČSN 736126).....tl.150 mm
- Konstrukce celkem :tl. 450 mm 45MPa (plát)



Výškový systém: B.p.v.
Souřadnicový systém: S—JTSK

PROJEKTANT	KONTROLA	ZODP. PROJEKTANT	VIAT s.r.o. Lidická 19/700 602 00 Brno IČO: 05705398	 PROJEKČNÍ KANCELÁŘ
Ing. Guňka	Ing. Petr Guňka	Ing. Petr Guňka		
INVESTOR: Město Krnov, Hlavní Náměstí 96/794 01, Krnov				
KRAJ: Moravskoslezský KATASTR. ÚZEMÍ: Horní Předměstí (674 737)				
STAVBA:			FORMÁT	3x44
Řešení veřejného prostranství bývalých kasáren v Krnově			DATUM	01/2019
			ZAKÁZKA ČÍSLO	PG 01/2019
			STUPEŇ	PDPS
OBSAH:			MĚŘÍTKO	ČÍSLO VÝKRESU
VZOROVÝ VÝKRES HŘIŠTĚ			1:250, 1:50	2.