


ŘEZ 5 – v ose ul. Seifertovy

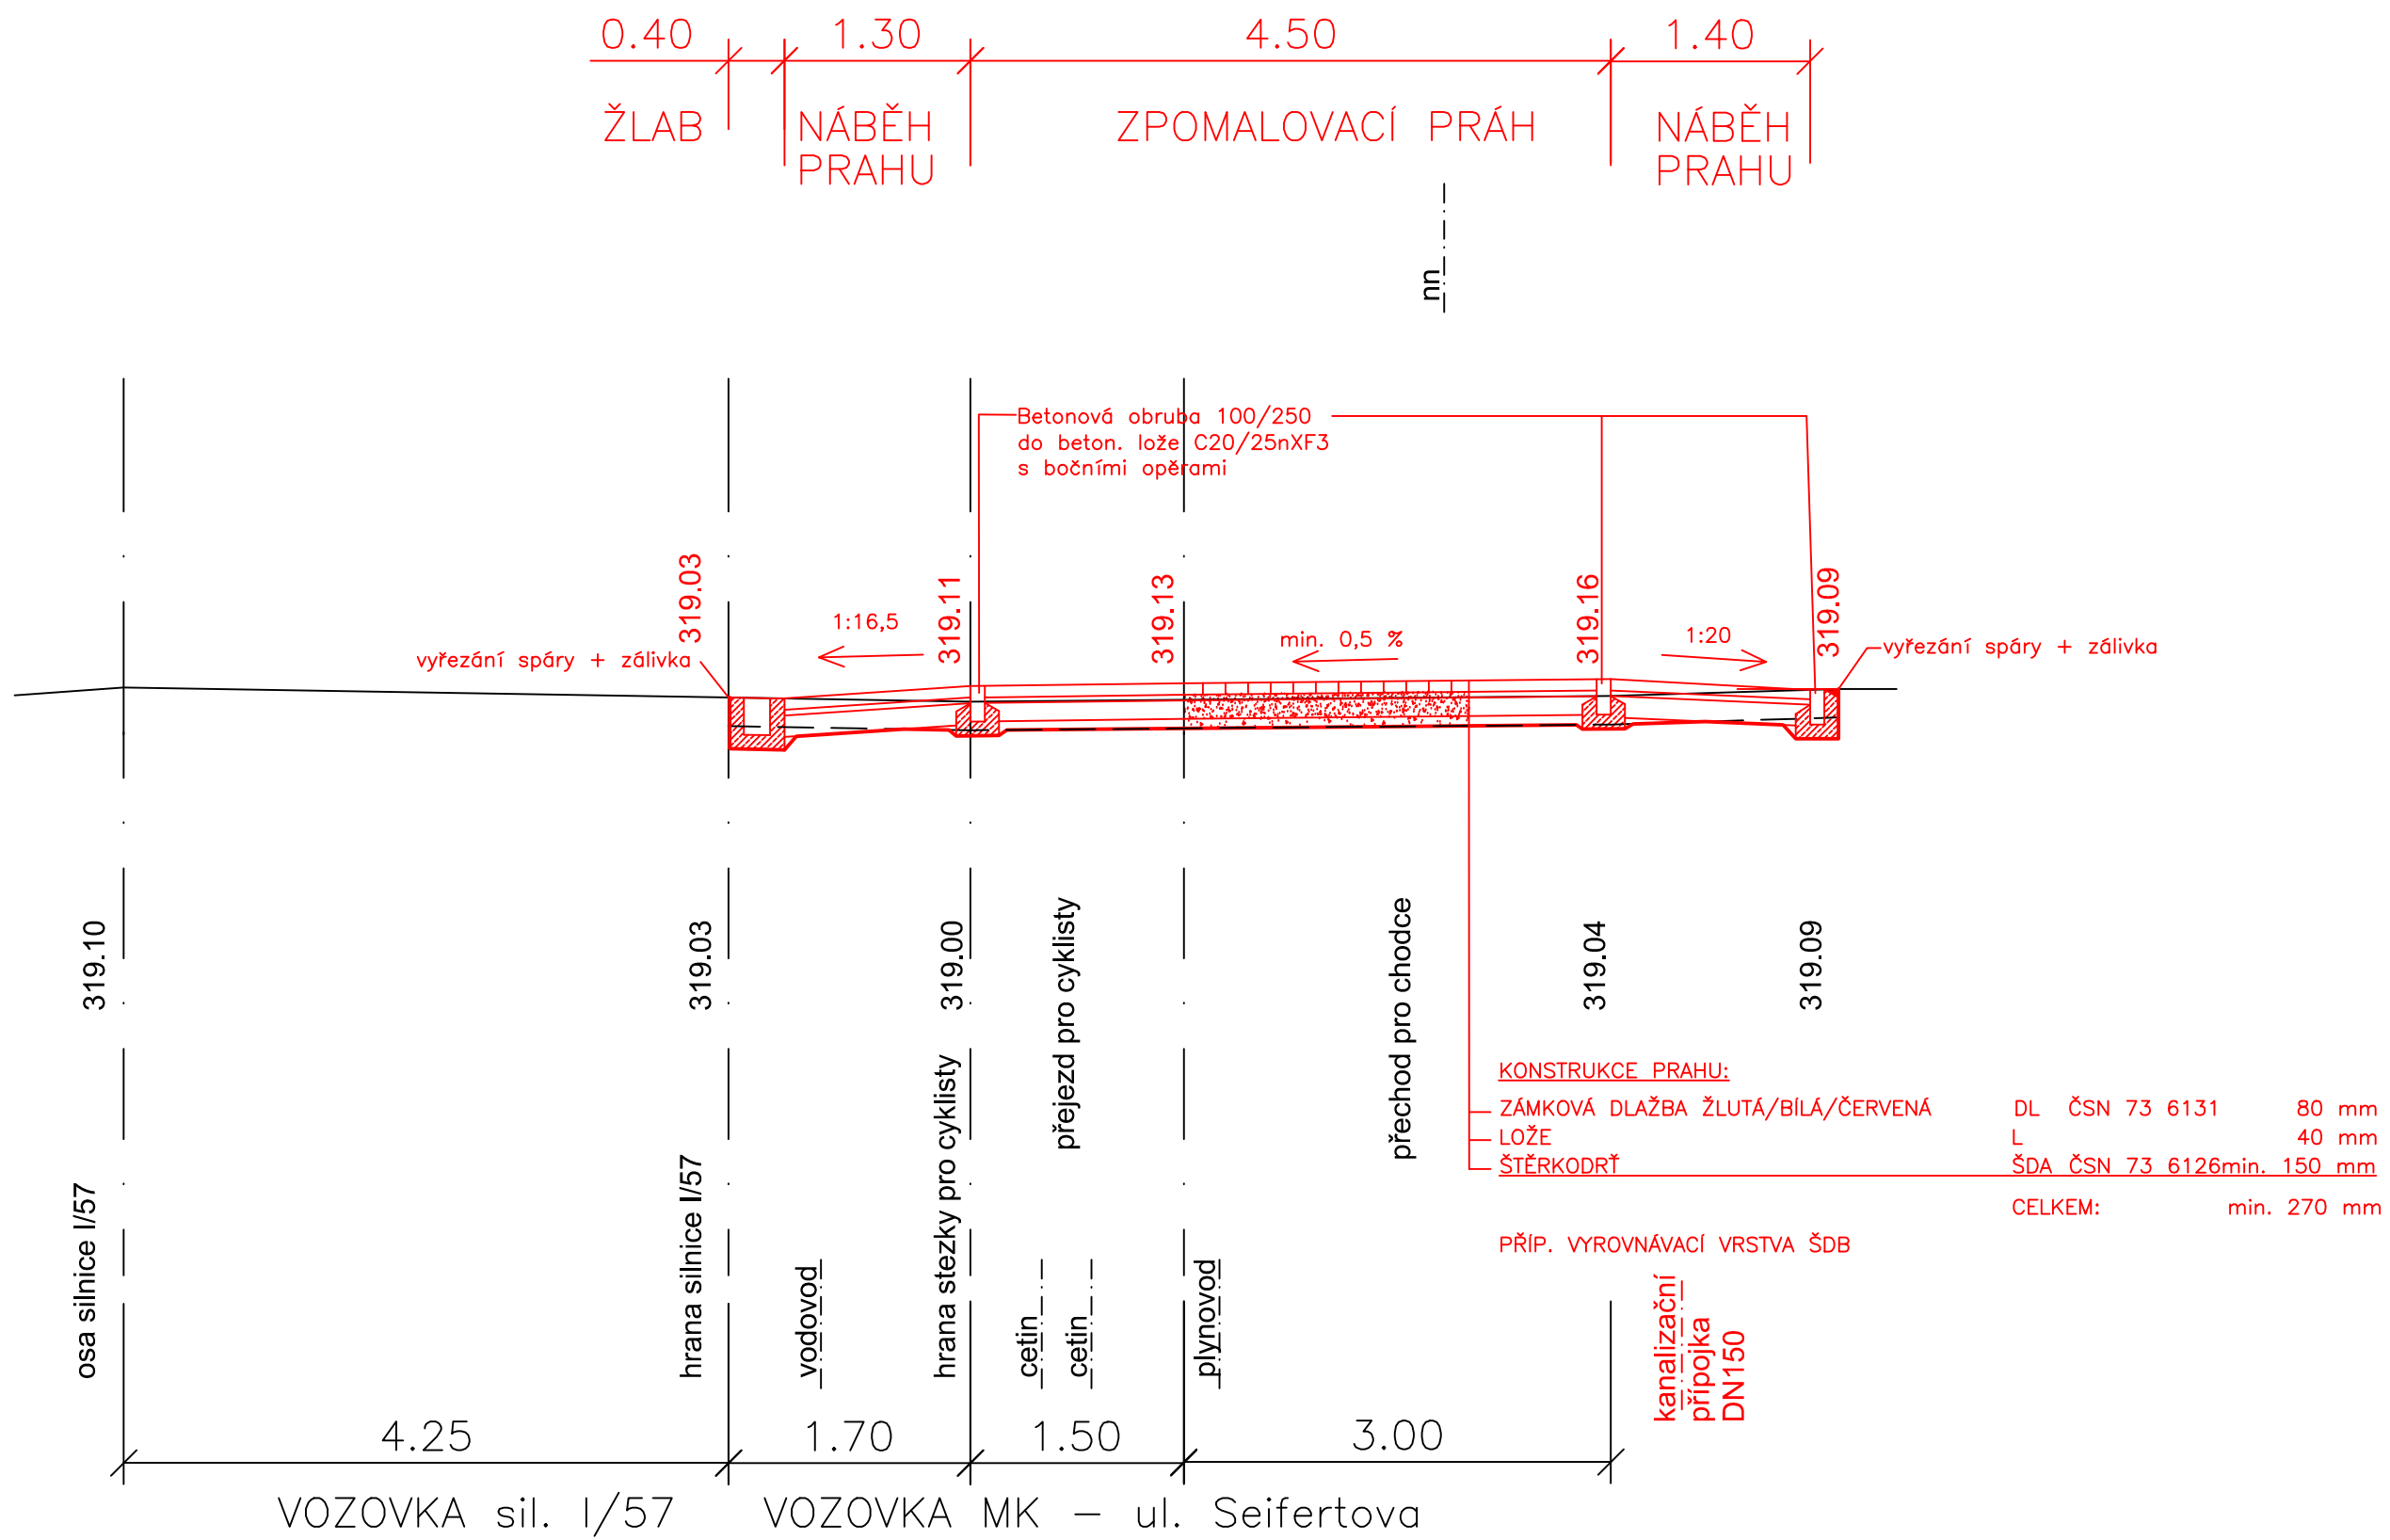

312,00

srovnávací rovina