


POHLED Z VNITROBLOKU - JIŽNÍ M 1:75

NAVRHOVANÝ STAV

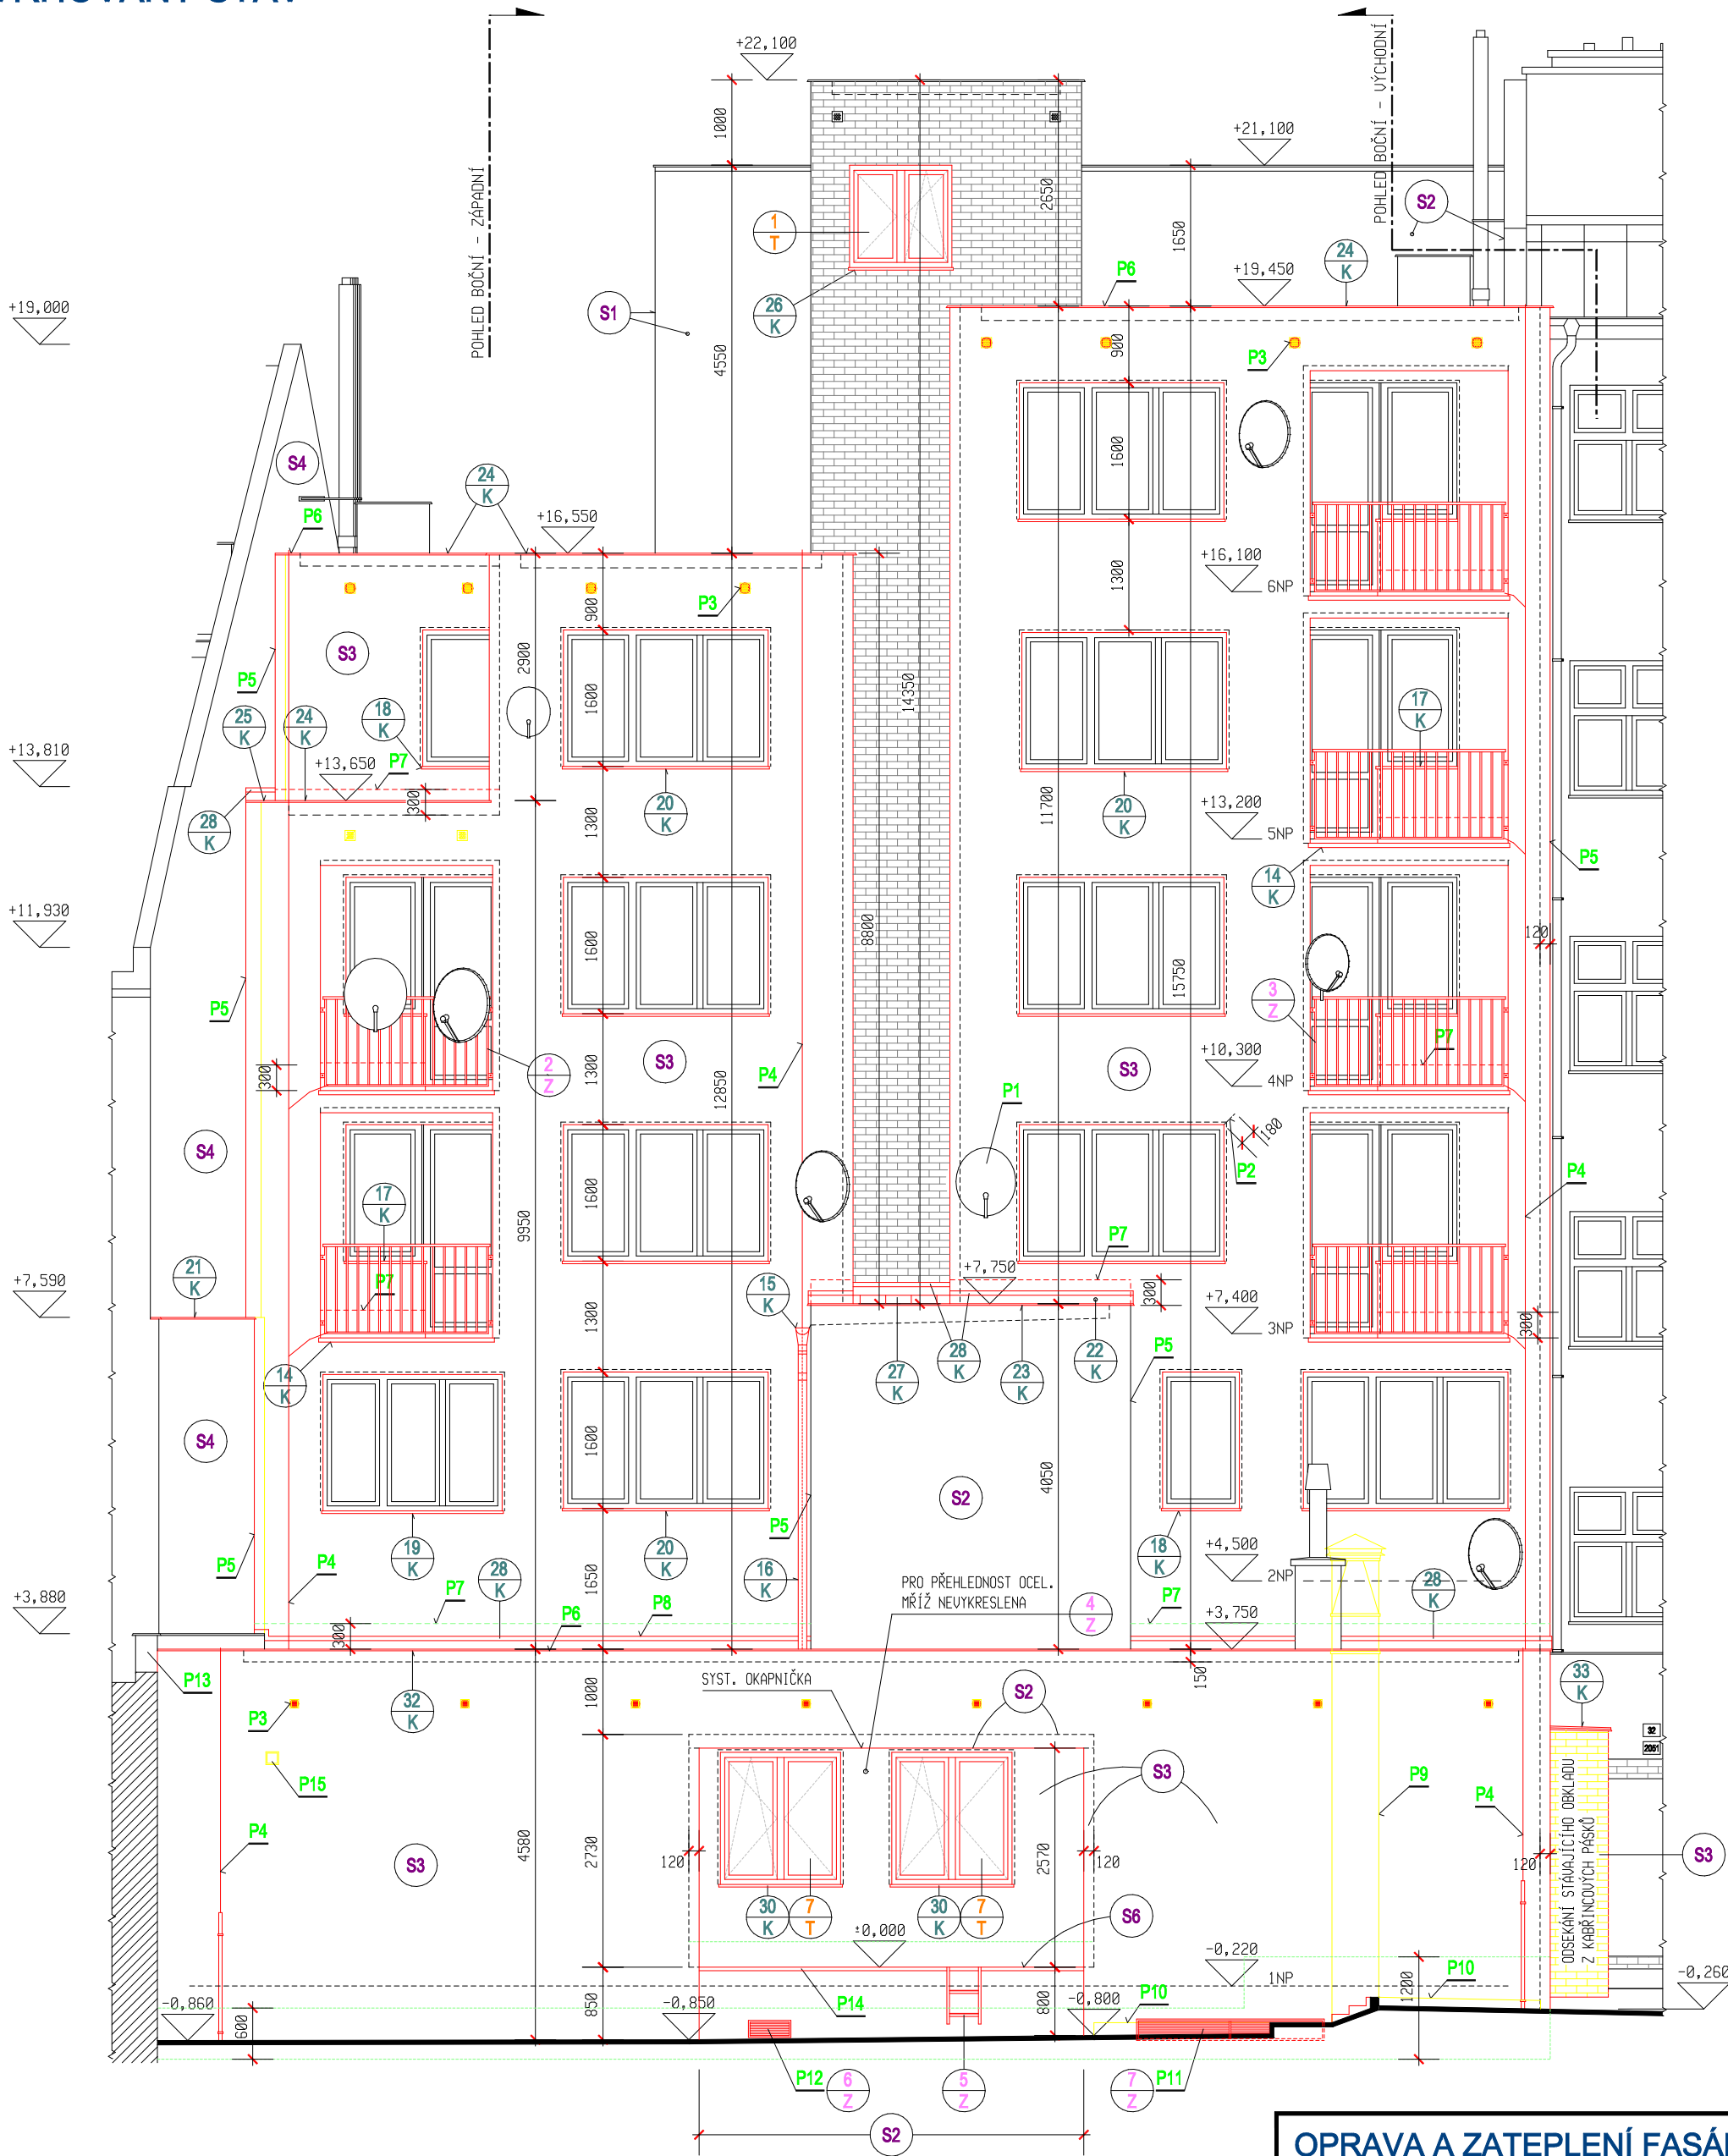


POPISKY

- P1**  
DEMONTÁŽ SATELITNÍ ANTÉNY (PARABOLY) BEZ ZPĚTNÉ MONTÁŽE BKs
- P2**  
STÁVAJÍCÍ HLoubKA OStĚNÍ, NADPRÁŽÍ A PARAPETU OTVORŮ 180mm SE SE ZVĚTŠÍ O 140mm +/-
- P3**  
STÁVAJÍCÍ PROVĚTRÁVACÍ MŘÍŽKY V PZ ÚPRAVĚ DEMONTOVAT - celk.18Ks  
NOVÉ BUDOU PLASTOVÉ KRUHOVÉ SE SÍTÍ PROTI HMYZU prům.100mm V BÍLÉ BARVĚ, PROSTUP PŘES VKZS TRUBKOU PP prům.100mm, DL=150mm
- P4**  
STÁVAJÍCÍ SVOUD HROMOSVODU DEMONTOVAT vĚ. KOTEV  
NOVÉ SVOUDY Z AlMgSi 8mm - ~60,5m, SYSTÉMOVÉ ÚCHYTÝ DO TI PO 1m
- P5**  
STÁVAJÍCÍ DILATACE ZE SLOŽENÉHO OPLECHOVÁNÍ - Pz PLECH (U PŘÍSTAVBY SCHODIŠTĚ BEZ)  
NOVÁ DILATACE SYSTÉMOVÝM PROFILEM VKZS, V PŘÍPADĚ VELKÝCH NEROVNOSTÍ PŘÍZNAT SPÁRU V OMÍTKOVINĚ
- P6**  
DEMONTÁŽ STÁVAJÍCÍHO LEŽATÉHO HROMOSVODU, NOVÝ HROMOSVOD Z AlMgSi 8mm - ~51,8m NA NOVÉ SYSTÉMOVÉ ÚCHYTÝ, vĚ. JÍMAČE 1Ks
- P7**  
OSTŘÍKOVÁ ZÓNA V=300mm, BUDE POUŽIT EXTRUDOVANÝ POLYSTYRÉN S NÍZKOU DLOUHODOBOU NASÁKAVOSTÍ
- P8**  
DEMONTOVAT STÁV. KRYCÍ LIŠTU A SVISLOU ČÁST HYDROIZOLACE STŘECHY VKZS BUDE ZALOŽEN OD ÚROVNĚ STÁVAJÍCÍ ATIKY  
ÚPRAVA NÁPOJENÍ V MÍSTĚ ZALOŽENÍ NA STÁVAJÍCÍ HYDROIZOLACI STŘECHY ŽIVIČNÝM PÁSEM RŠ=0,5m, OPATŘIT KRYCÍM KLEMPŘSKÝM PRUKEM
- P9**  
DEMONTÁŽ STÁVAJÍCÍCH ROZVODŮ VZT (Pz PLECH)  
PROSTUP ZDÍVEM DO IS ZAZDÍT A DOPLNIT SVISLOU HYDROIZOLACI Z INTERIÉRU DOPLNIT OMÍTKU
- P10**  
VYBOURÁNÍ STÁVAJÍCÍ BETONOVÉ OBRUBY - CELKEM ~10m
- P11**  
VYBOURÁNÍ STÁVAJÍCÍ VĚTRACÍ MŘÍŽE  
STAVEBNÍ ÚPRAVA OTVORU A OSAZENÍ NOVÉ VĚTRACÍ MŘÍŽKY BUDE UPŘESNĚNO PŘI PROVÁDĚNÍ NA STAVBĚ
- P12**  
STAVEBNÍ ÚPRAVA OTVORU A OSAZENÍ NOVÉ VĚTRACÍ MŘÍŽKY BUDE UPŘESNĚNO PŘI PROVÁDĚNÍ NA STAVBĚ
- P13**  
ÚPRAVA FASÁDY V MÍSTĚ NÁPOJENÍ NA SOUSEDNÍ OBJEKT BUDE ŘEŠENA PŘI PROVÁDĚNÍ NA STAVBĚ
- P14**  
VYBOURÁNÍ STÁVAJÍCÍ HRANY Z OCEL. LR PROFILU  
NOVÁ HRANA Z LR 50/5-4,51m V Pz ÚPRAVĚ, KOTVIT DO BETONU
- P15**  
NOVÁ INSTALAČNÍ KRABICE DO VKZS 150x150mm  
PŘÍP. PROVĚŘIT A ZRUŠIT

ORIENTACE



OBJEKT K BYDLENÍ  
HLAUNÍ NÁMĚSTÍ 2051/32, KRNOV  
parc.č. 222 - 441m2  
k.ú. KRNOV - HORNÍ PŘEDMĚSTÍ [674737]

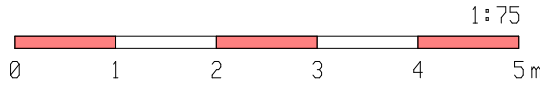

OPRAVA A ZATEPLENÍ FASÁDY OBJEKTU  
HLAUNÍ NÁMĚSTÍ 2051/32, KRNOV  
INVESTOR: MĚSTO KRNOV  
HLAUNÍ NÁMĚSTÍ 96/1, 794 01 KRNOV

PROJEKTANT R.ZATLOUKAL	PARÉ ČÍSLO
---------------------------	------------

RZ 91-2017/13  
PROSINEC 2018  
TECHNICKÁ POMOC  
měřítko 1:75  
ozn.výkr. D.1.1-11

POHLED Z VNITROBLOKU - JIŽNÍ  
NAVRHOVANÝ STAV  
D.1.1 ARCHITEKTONICKO-STAVEBNÍ ŘEŠENÍ