


POHLED BOČNÍ - ZÁPADNÍ

NAVRHOVANÝ STAV

M 1:75

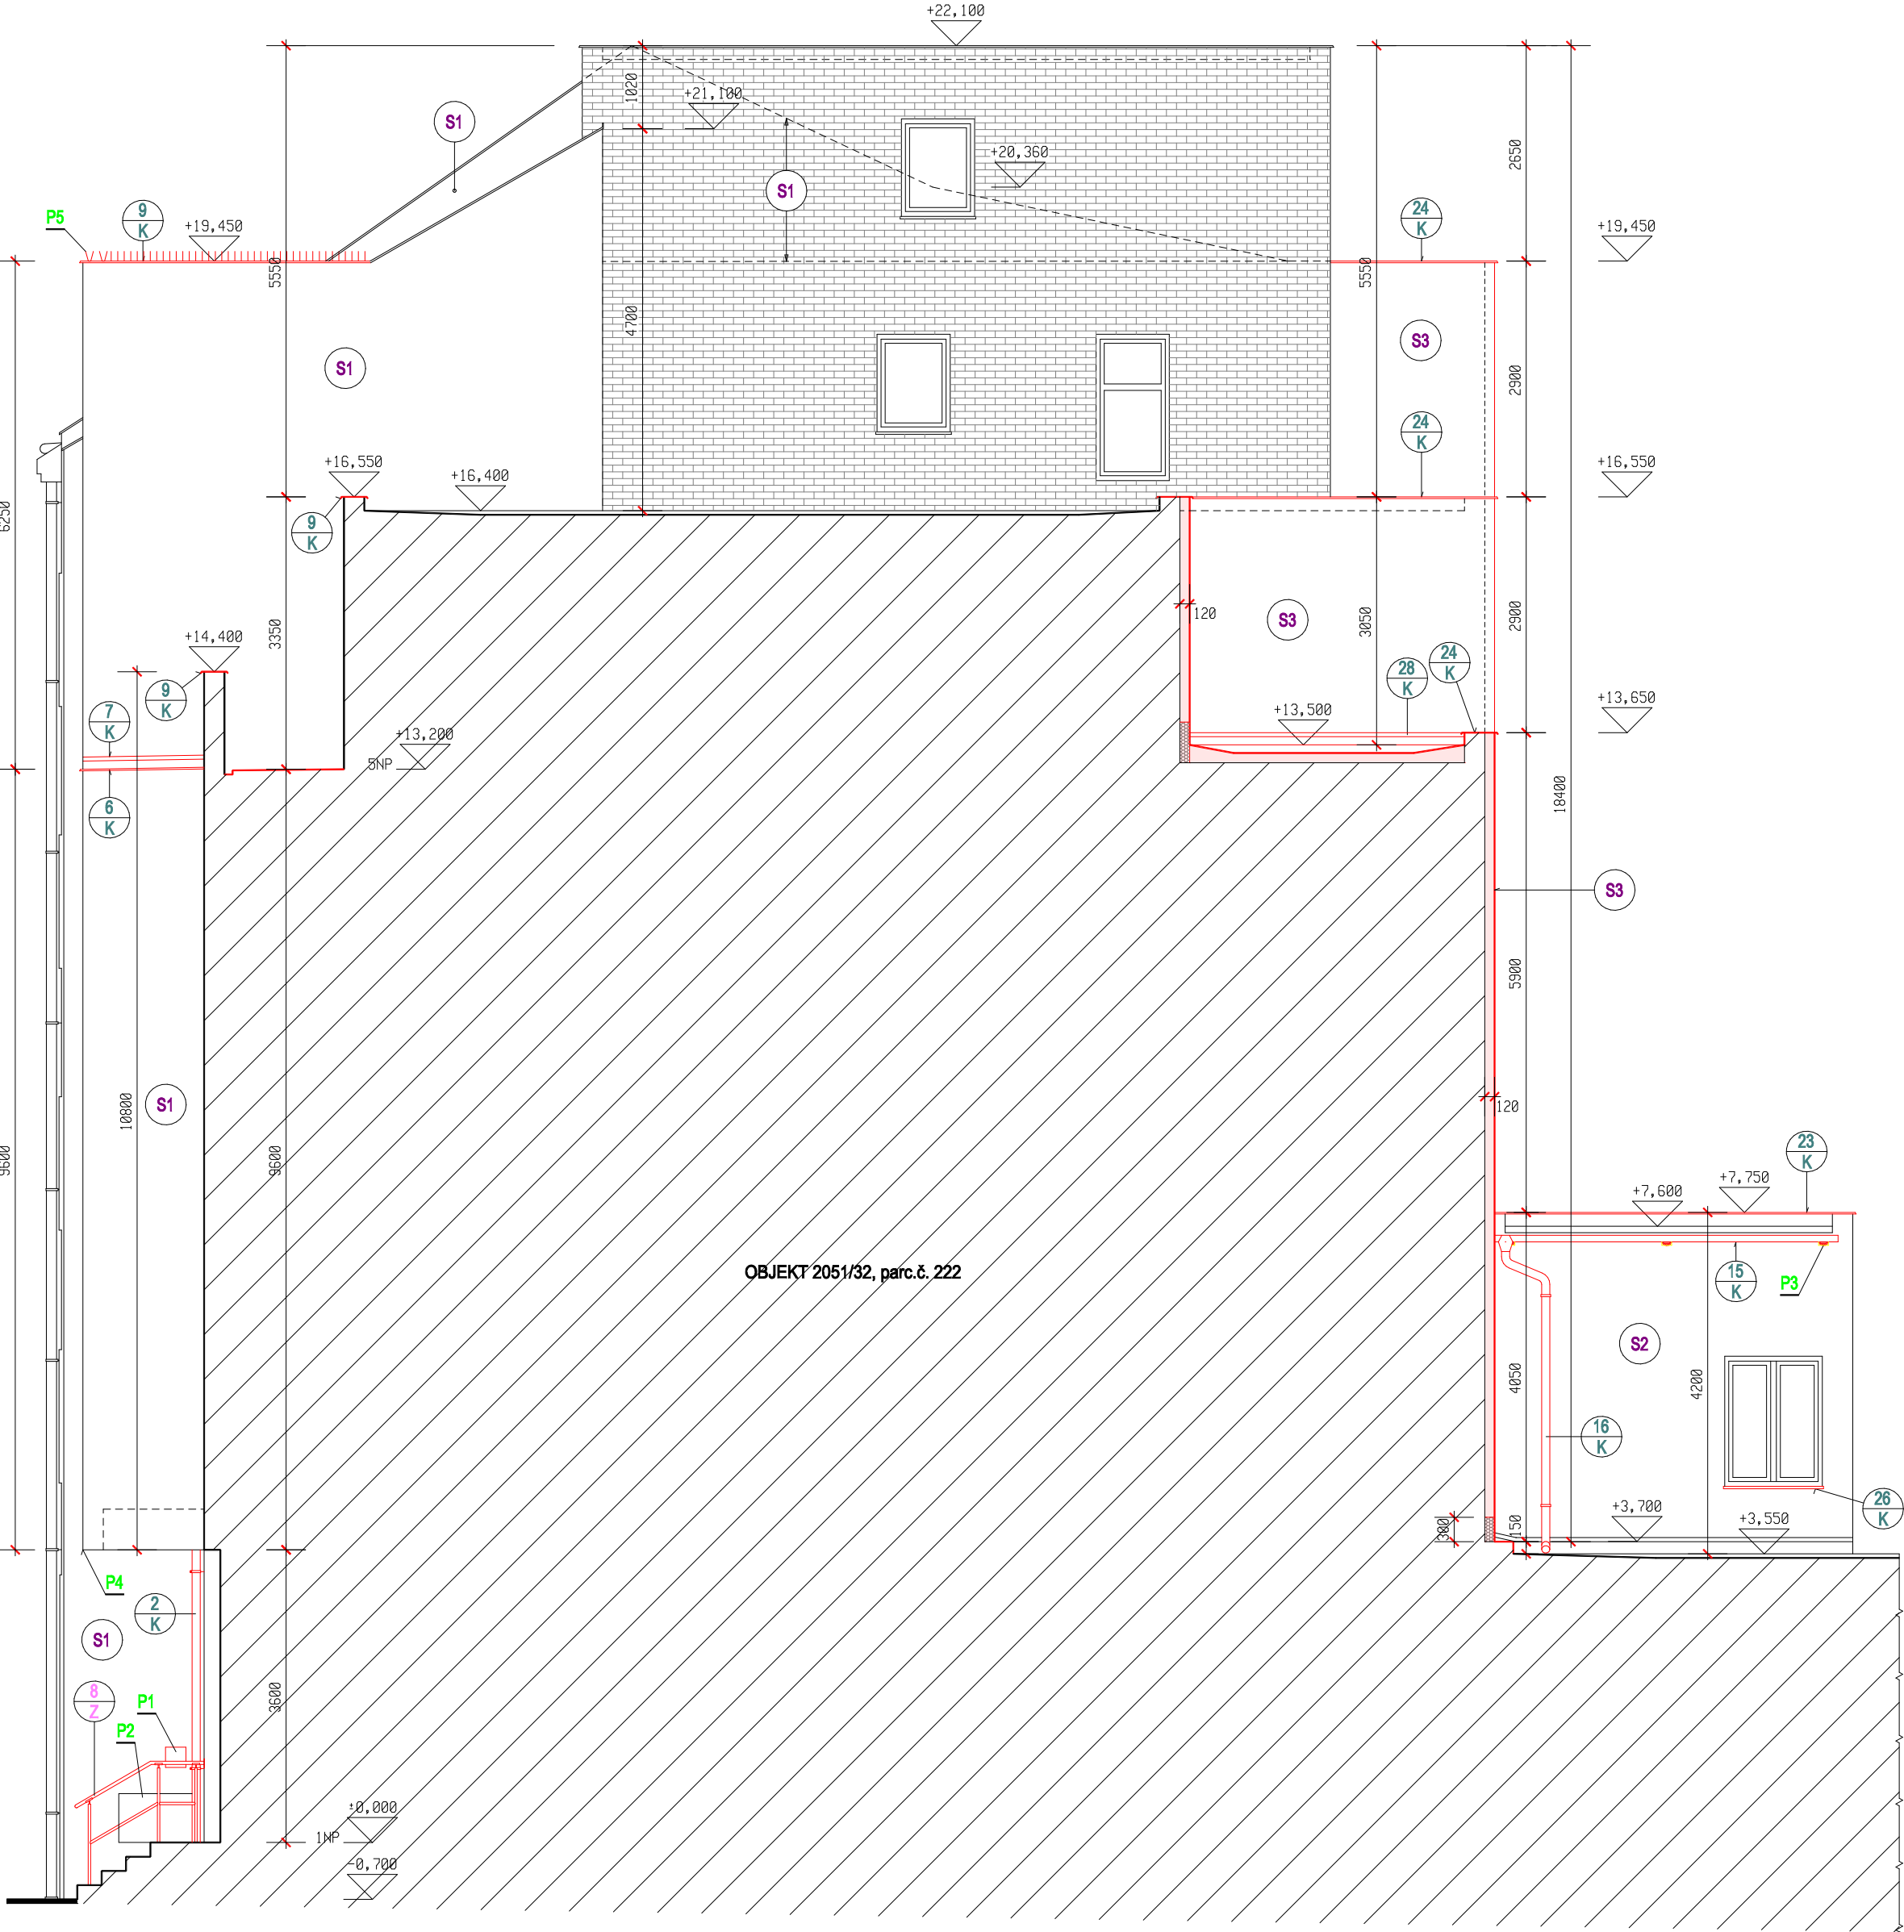


POPISKY

- P1**  
EL. INSTALAČNÍ KRABICE, OSADIT NOVOU KRYTKU
- P2**  
KOVOVÝ ROZVADĚČ - ODSTRANIT STÁVAJÍCÍ NÁTĚRY, OPATŘIT NOVÝM NÁTĚREM V BARVĚ FASÁDY 1Z+2E
- P3**  
STÁVAJÍCÍ PROVĚTRÁVACÍ MŘÍŽKY V P2 ÚPRAVĚ DEMONTOVAT - celk.3ks  
NOVÉ BUDOU PLASTOVÉ KRUHOVÉ SE SÍTÍ PROTI HMYZU prům.100mm  
V BÍLÉ BARVĚ
- P4**  
OSAZENÍ SYSTÉMOVÉ OKAPNICE S TKANINOU
- P5**  
INSTALACE OPATŘENÍ PROTI PTACTUU HROTOVÝM SYSTÉMEM Z PLASTOVÉHO ZAKLÁDACÍHO PÁSKU VYROBENÉHO Z UV STABILNÍHO POLYKARBONÁTU S HROTY O PRŮM. 1,3mm ZE ŠVÉDSKÉ PRUŽINOVÉ OCELI  
NA ATICE VE DVOU ŘADÁCH, NA OKAPU V JEDNĚ - DL=36m

ORIENTACE



OBJEKT K BYDLENÍ  
HLAVNÍ NÁMĚSTÍ 2051/32, KRNOV  
parc.č. 222 - 441m<sup>2</sup>  
k.ú. KRNOV - HORNÍ PŘEDMĚSTÍ [674737]

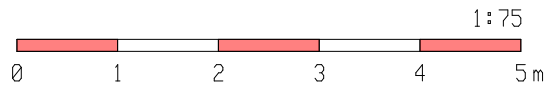

OPRAVA A ZATEPLENÍ FASÁDY OBJEKTU

HLAVNÍ NÁMĚSTÍ 2051/32, KRNOV

INVESTOR: MĚSTO KRNOV

HLAVNÍ NÁMĚSTÍ 96/1, 794 01 KRNOV

RZ 91-2017/13

PROSINEC 2018

TECHNICKÁ POMOC

měřítka 1:75

ozn.výkr. D.1.1-12

PROJEKTANT

R.ZATLOUKAL

PARÉ ČÍSLO

POHLED BOČNÍ - ZÁPADNÍ

NAVRHOVANÝ STAV

D.1.1 ARCHITEKTONICKO-STAVEBNÍ ŘEŠENÍ