




BUDOVA A

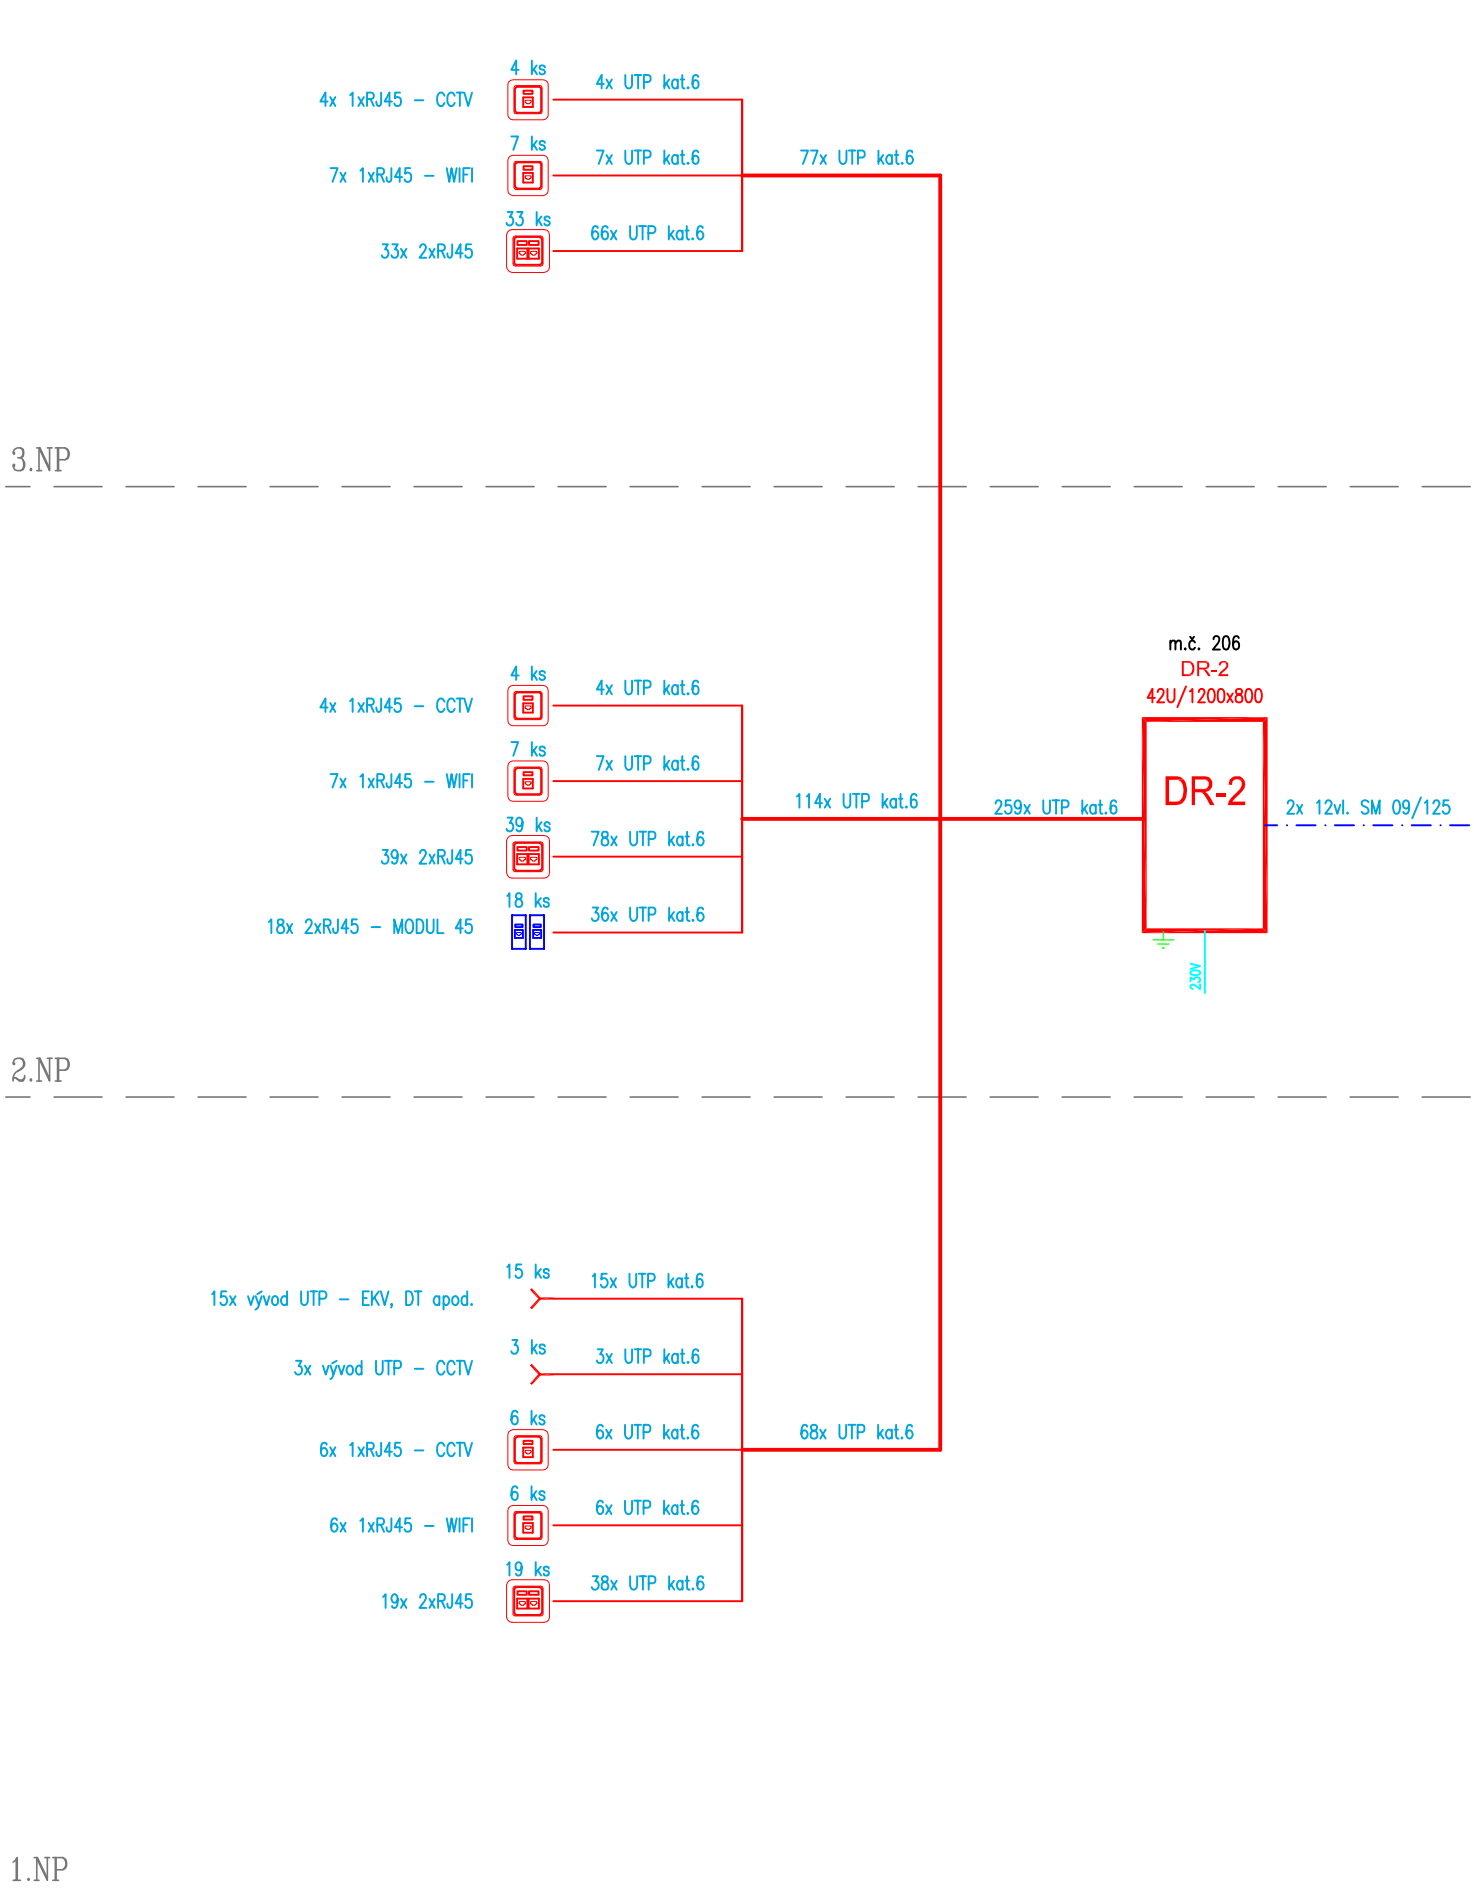

BUDOVA TĚLOCVIČNY

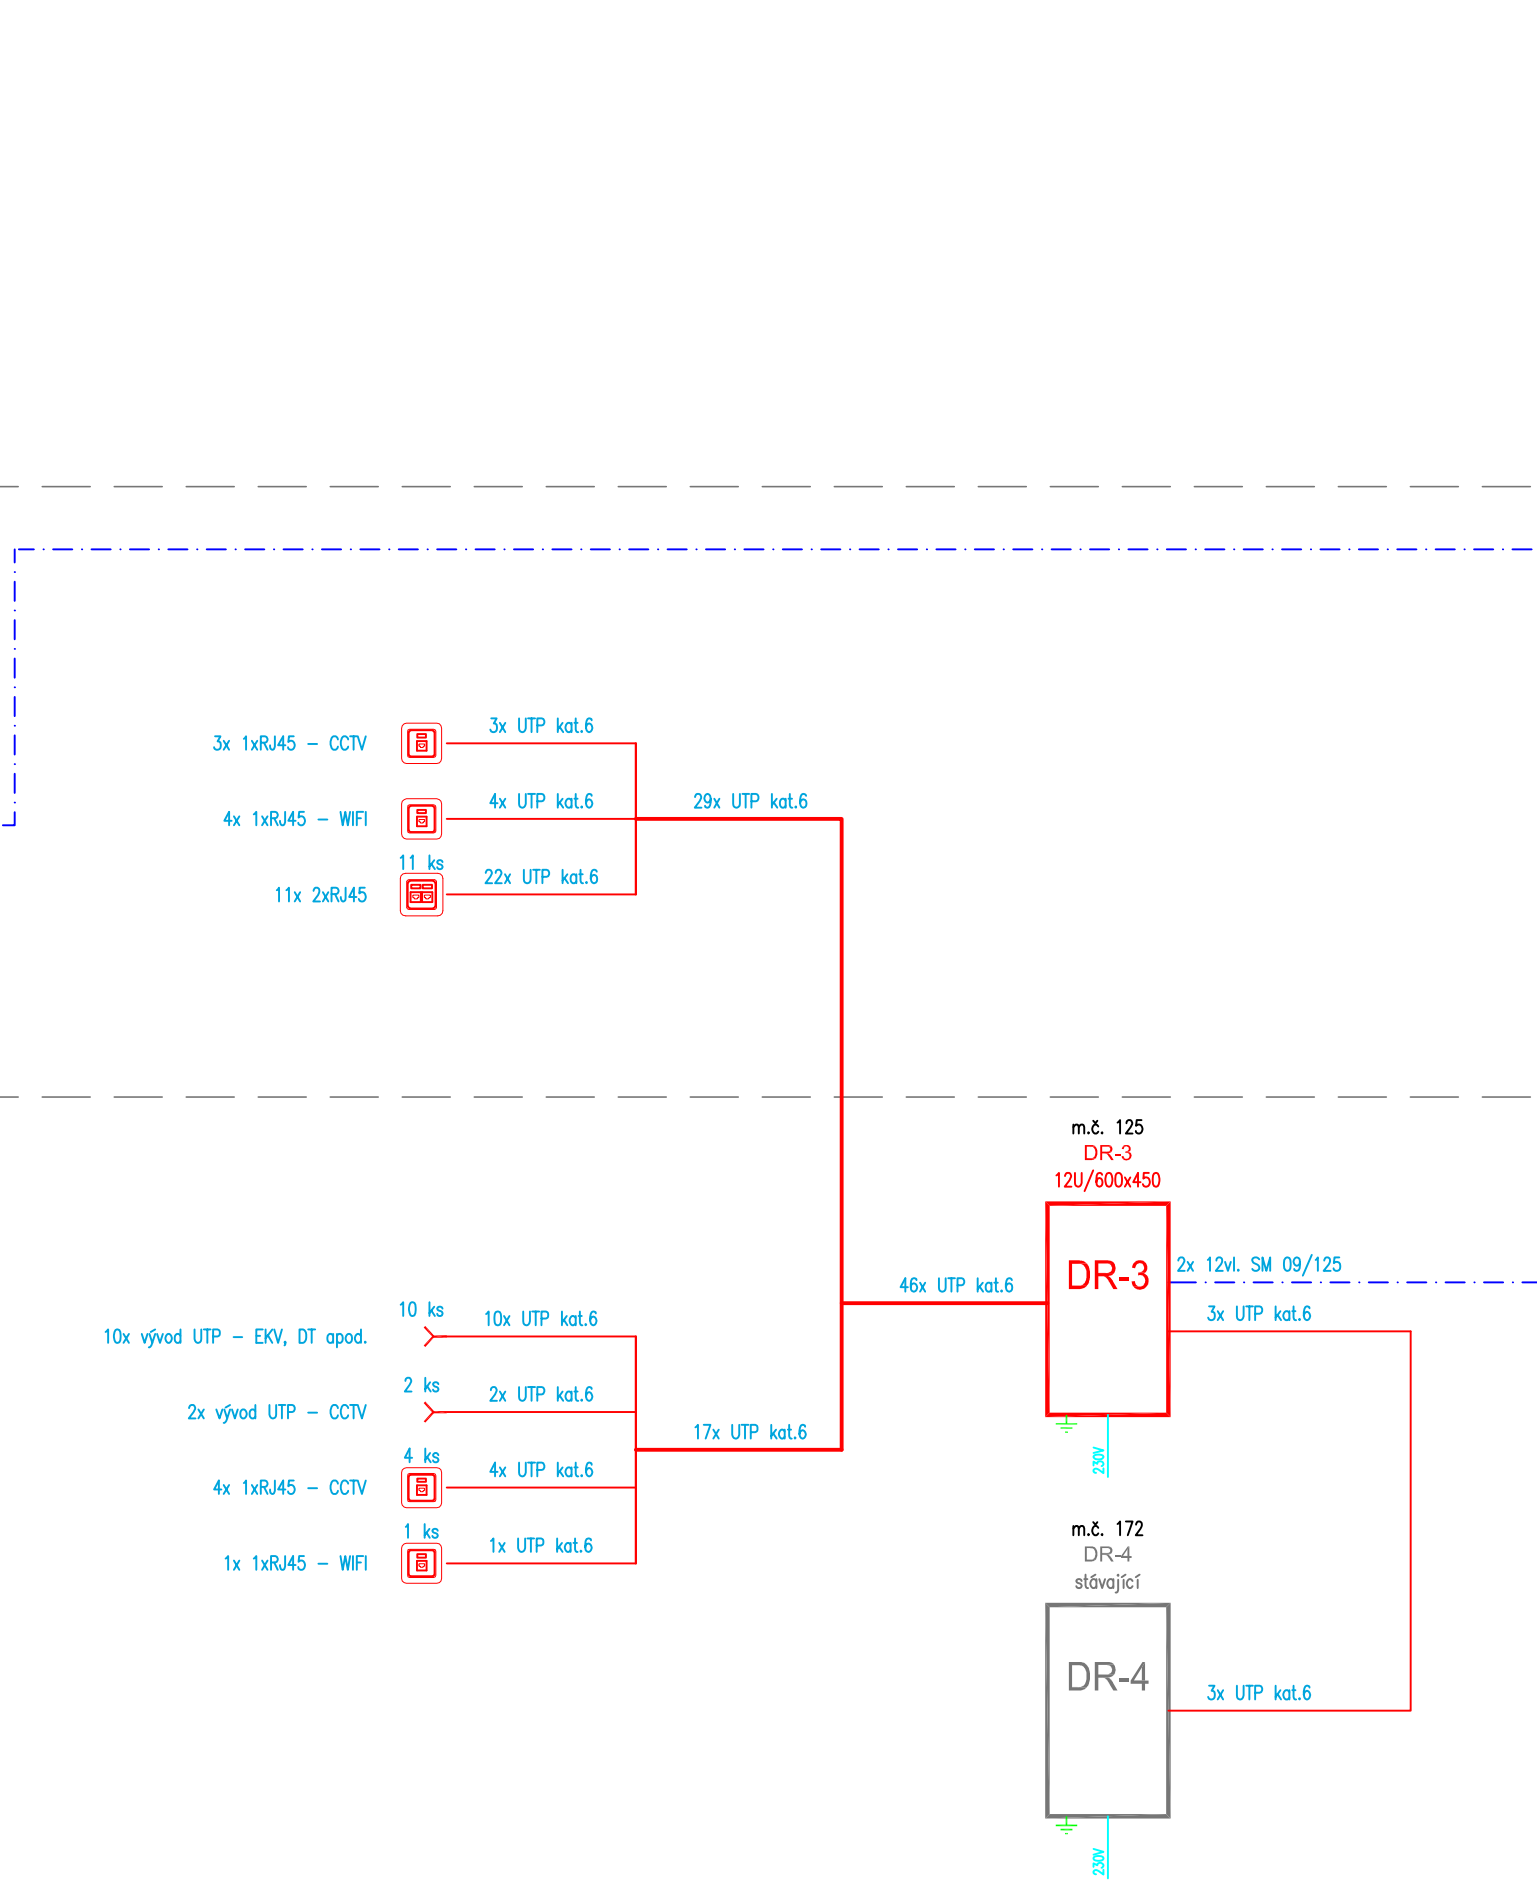

BUDOVA B

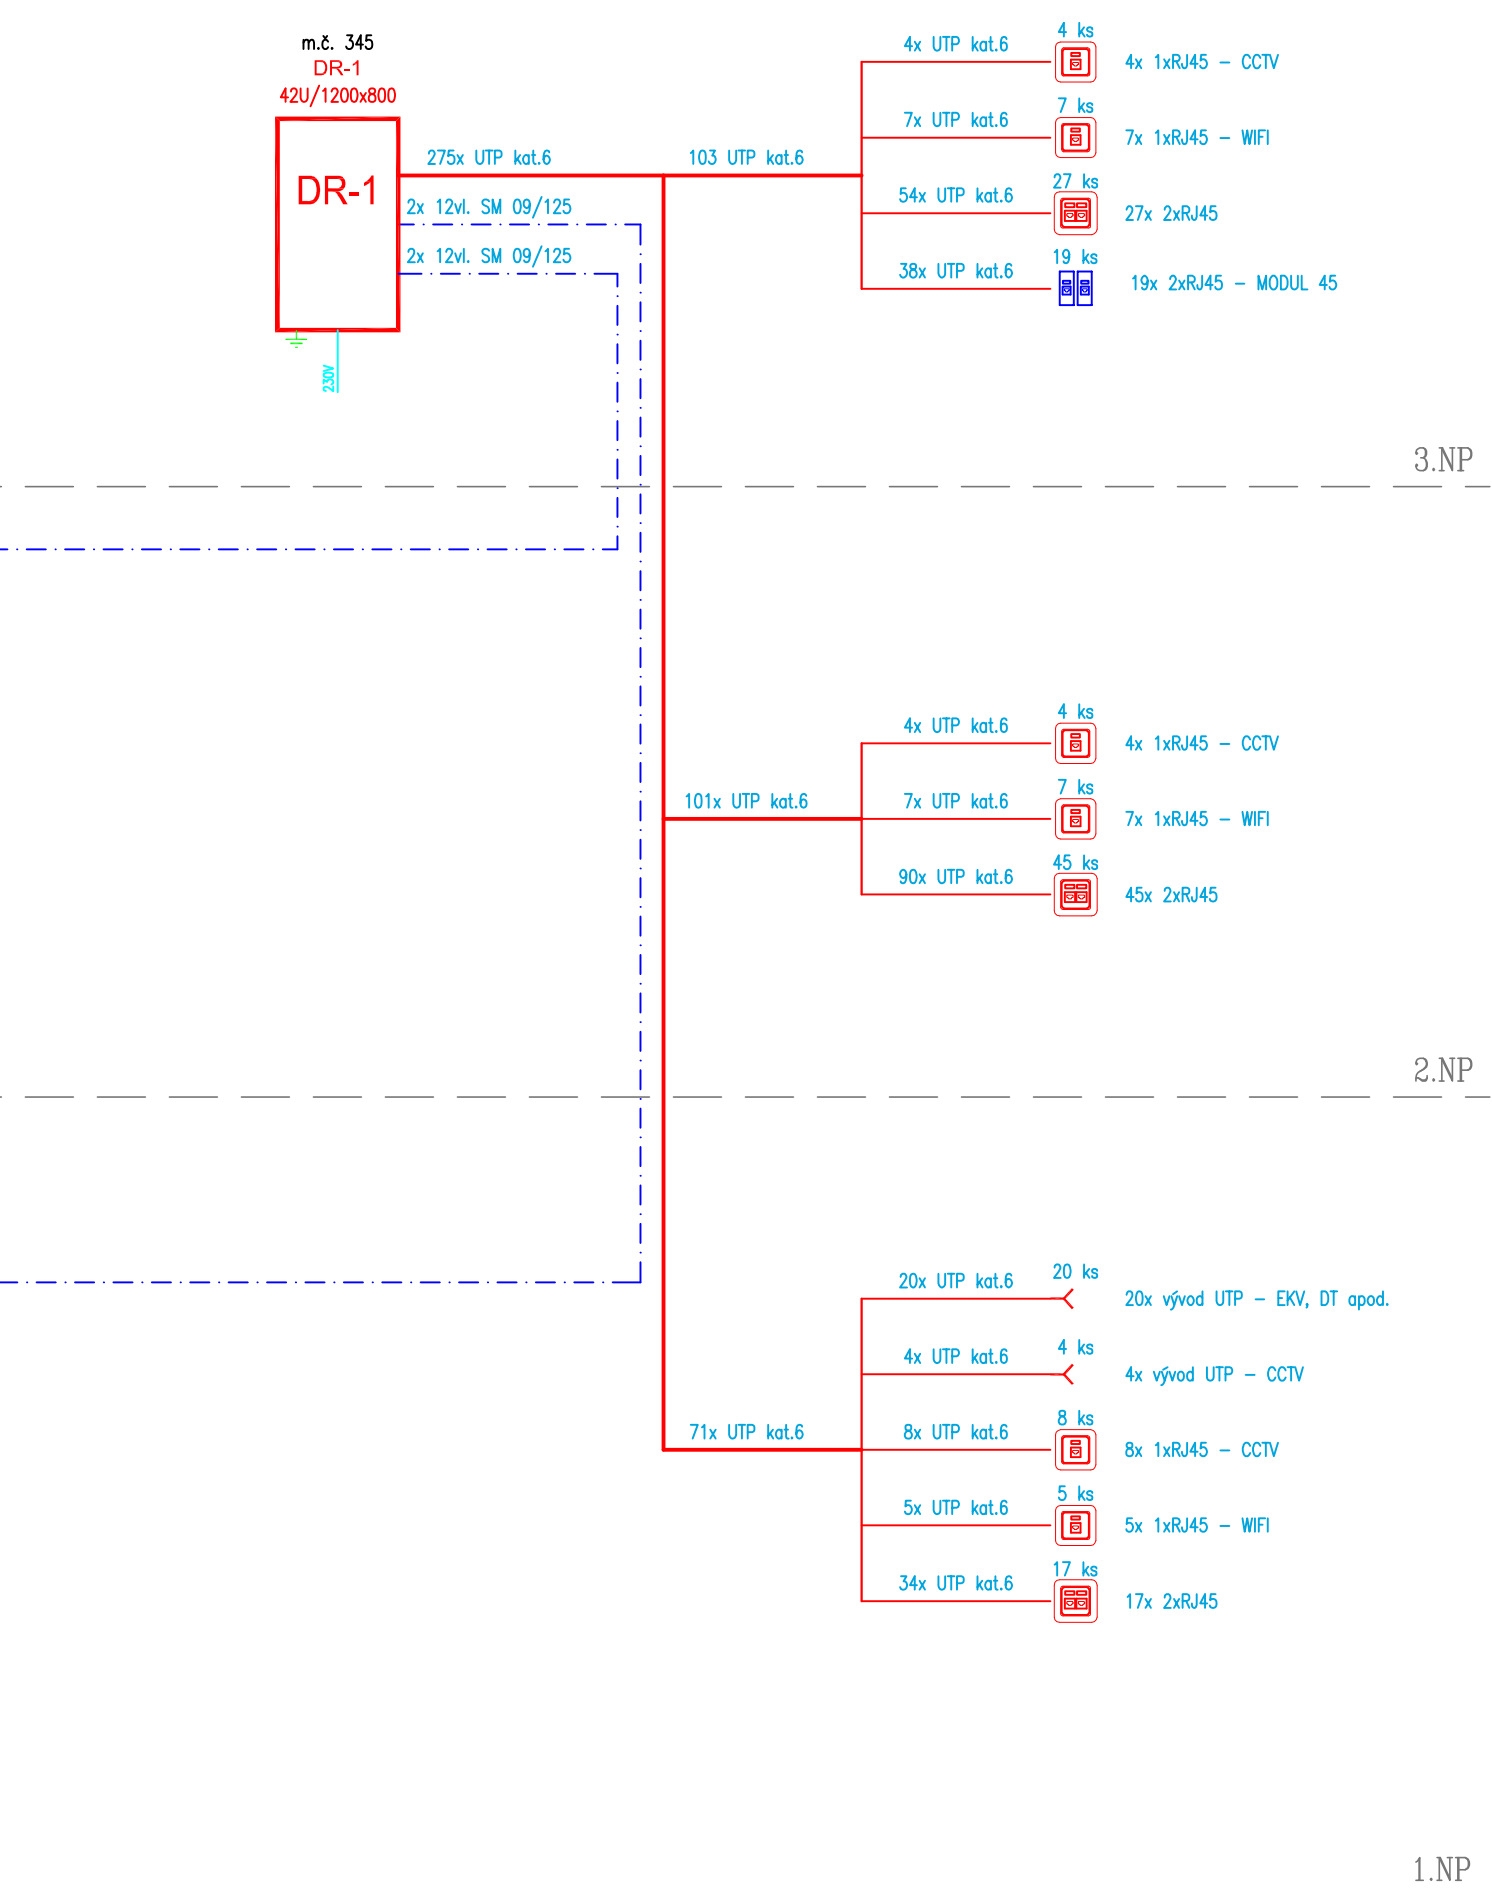

LEGENDA SK:

- DR - datový rozvaděč
- SK - zásuvka SK 2xRJ45 kat.6
- SK - zásuvka SK RJ45 kat.6
- SK - zásuvka SK 2x RJ45 kat.6 MODUL 45
- SK - kabelový vývod
- SK - kabel UTP kat.6
- SK - optický kabel 12(8)vl. SM 9/125
- SK - napájecí kabel CYKY-J 3x1,5

POZNÁMKY:

- Přesné umístění koncových prvků koordinovat na stavbě dle upřesnění umístění zařizovacích předmětů a požadavku investora!!
- Umístění hlavních kabelových tras (parapetních kanálů a lišt) nutno upřesnit na místě po provedení průzkumu.
- Připojení k internetu zůstává zachováno stávající!

AKCE	Strukturovaná kabeláž pro zajištění konektivity škol ZŠ Žižkova			SINUITECH	
VYPRACOVAL	RADIM BLAŽÁK		KONTROLOVAL	RADIM BLAŽÁK	
MÍSTO	Žižkova 1018, 794 01 Krnov 1				PARE
INVESTOR	Město Krnov, Městský úřad Krnov, Hlavní náměstí 96/1, 794 01 Krnov				
ČÁST	D.1.4	DATUM	04/2024	ZAKÁZKA	2024/15
				STUPEŇ	DPS
				FORMÁT	4xA4
ČÍSLO VÝKRESU	SLABOPROUDÁ ELEKTROTECHNIKA Přehledové schéma SK				—
PŘÍLOHA					D.1.4-10