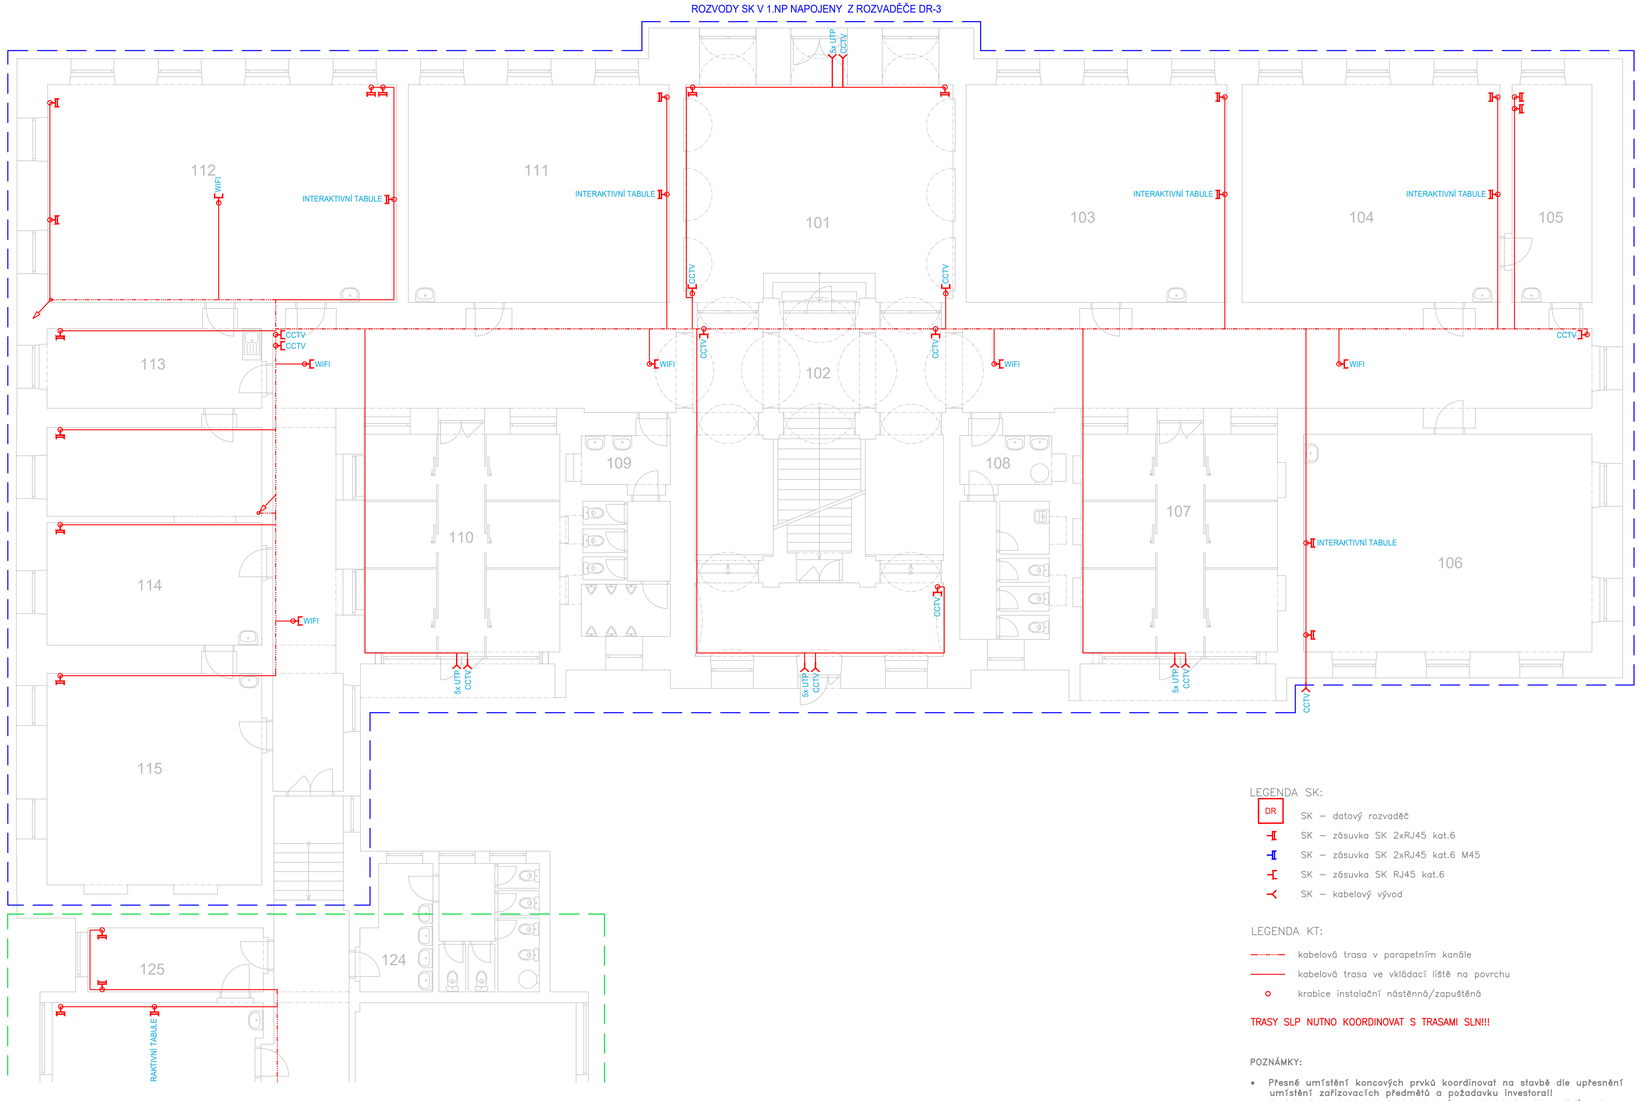

LEGENDA SK:

- DR — SK – datový rozvaděč
- SK – zásuvka SK 2xRJ45 kat.6
- SK – zásuvka SK 2xRJ45 kat.6 M45
- SK – zásuvka SK RJ45 kat.6
- SK – kabelový vývod

LEGENDA KT:

- kabelová trasa v parapetním kanále
- kabelová trasa ve vkládací liště na povrchu
- krabice instalační nástěnná/zapuštěná

TRASY SLP NUTNO KOORDINOVAT S TRASAMI SLN!!!

POZNÁMKY:

- Přesné umístění koncových prvků koordinovat na stavbě dle upřesnění umístění zařizovacích předmětů a požadavku investora!!
- Umístění hlavních kabelových tras (parapetních kanálů a lišt) nutno upřesnit na místě po provedení průzkumu.

LEGENDA MÍSTNOSTÍ

OZN.	ÚČEL MÍSTNOSTI	m^2
101	VSTUPNÍ HALA	69,7
102	CHODBA	205,0
103	UČEBNA	60,4
104	UČEBNA	59,6
105	KABINET	18,5
106	DRUŽINA	66,7
107	ŠATNY I. STUPEŇ	45,4
108	WC DÍVKY	18,2
109	WC CHLAPCI	17,6
110	ŠATNY I. STUPEŇ	45,4
111	UČEBNA	60,4
112	UČEBNA	80,8
113	KABINET	18,2
114	DRUŽINA	48,3
115	DRUŽINA	49,2
120	CHODBA	118,8
121	WC CHLAPCI	13,7
122	ÚKLIDOVÁ MÍSTNOST	1,6
123	UČEBNA	66,8
124	WC DÍVKY	21,7
125	KABINET	12,0
126	UČEBNA	61,3
127	KABINET	20,7
128	SCHODIŠTĚ	56,6
129	KABINET	20,1
130	UČEBNA	57,4
131	KABINET	16,0
132	CHODBA SE SCHODIŠTĚM	21,4
133	UČEBNA	57,4
134	KABINET	20,0
140	SPOJOVACÍ CHODBA	49,8
150	CHODBA	34,4
151	TĚLOCVIČNA S NÁŘAĎOVNOU	293,6
152	KABINET TĚLESNÉ VÝCHOVY	18,5
153	CHODBA SE SCHODIŠTĚM	20,2
154	WC	2,8
155	SKLAD SPORTOVNÍCH POTŘEB	13,8
156	CHODBA	41,4
157	WC DÍVKY	18,4
158	WC CHLAPCI	18,6
159	VSTUPNÍ HALA SE SCHODIŠTĚM	18,3
160	ŠATNA DÍVKY	37,4
161	ŠATNA CHLAPCI	36,6
162	TĚLOCVIČNA S NÁŘAĎOVNOU	303,6
170	KOLÁRNA	56,6

AKCE	Strukturovaná kabeláž pro zajištění konektivity škol ZŠ Smetanův okruh			SINUTECH	
VYPRACOVAL	RADIM BLAŤÁK		KONTROLOVAL	RADIM BLAŤÁK	
MÍSTO	Smetanův okruh 24, 794 01 Krnov 1			PARE	
INVESTOR	Město Krnov, Městský úřad Krnov, Hlavní náměstí 96/1, 794 01 Krnov				
ČÁST	D.1.4	DATUM	04/2024	ZAKÁZKA	2024/15
STUPEŇ	DPS	FORMÁT	6xA4	MĚŘÍTKO	1:100
ČÁST	SLABOPROUDÁ ELEKTROTECHNIKA			ČÍSLO VÝKRESU	
PŘÍLOHA	Slaboproudé rozvody SK - 1.NP - stará budova			D.1.4-3	

Sinutech s.r.o., Dolany 589, 783 16 Dolany, mobil: 777 578 306, email: info@sinutech.cz