



Pohled na soustavu OS-03

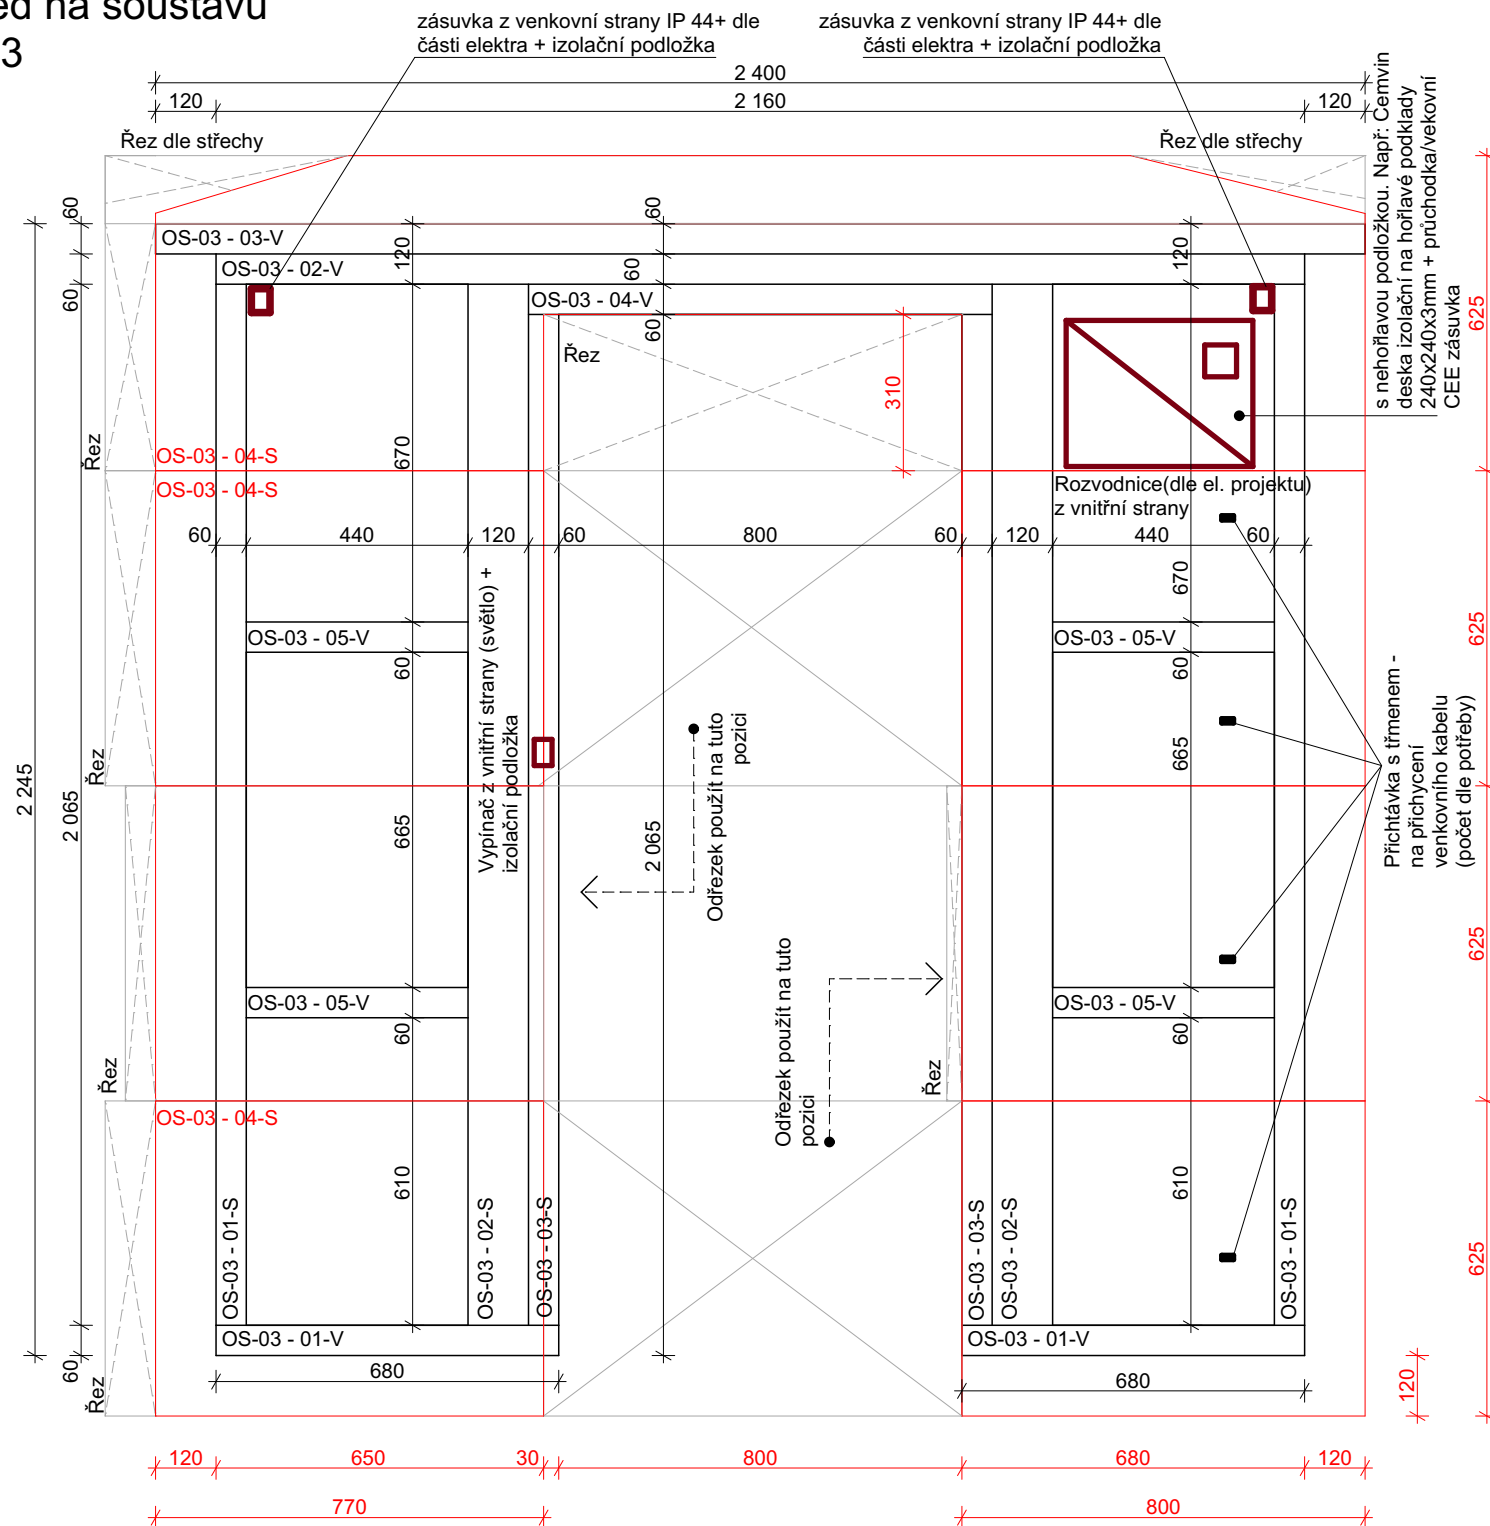

Přichtávka s třmenem - na
přichycení venkovního
kabelu (počet dle potřeby)

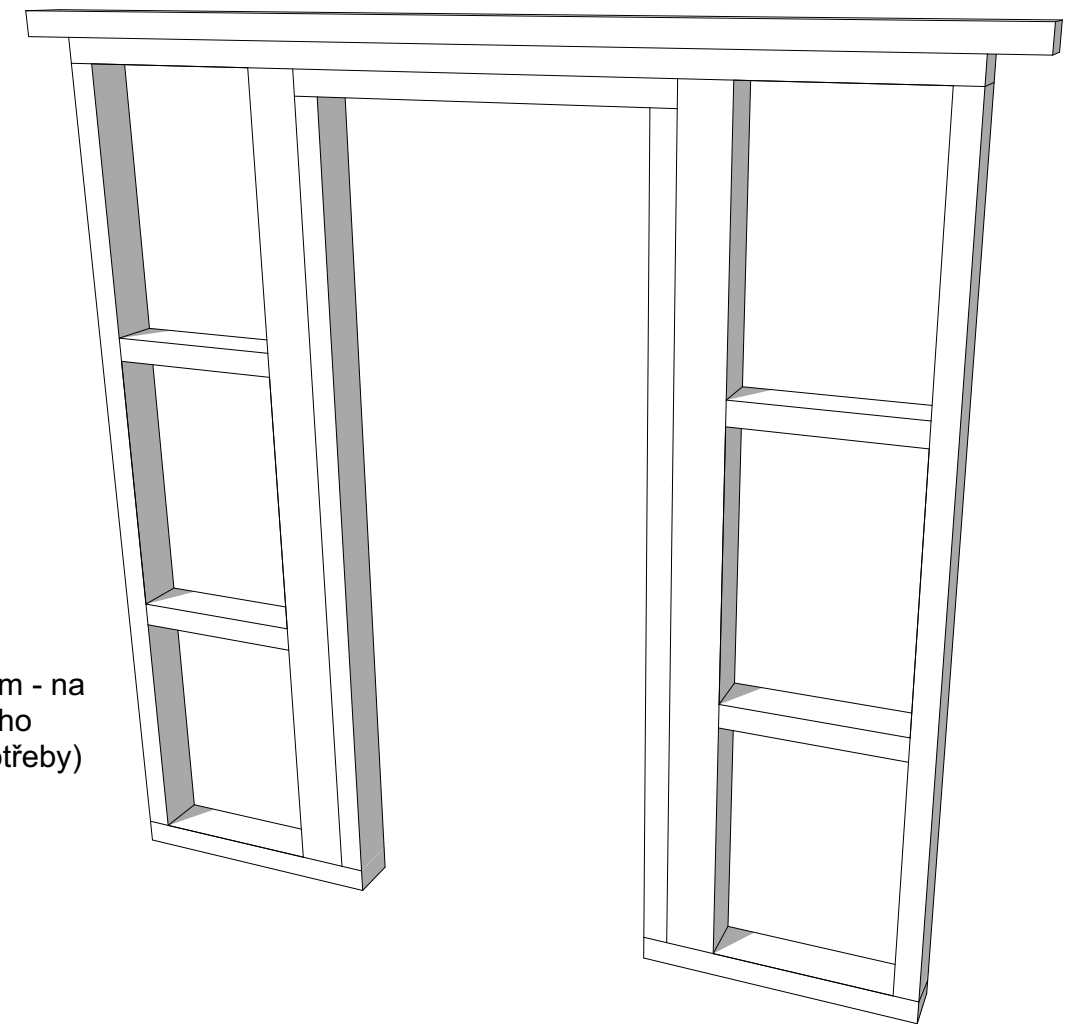

Skladba stěny

- Nosný rám tl. 120mm
- OSB deska tl.18mm P+D
- Palubka obkladová 12,5/96


Venkovní CEE zásuvka



Jméno prvku	Rozměr prvku (mm)	Délka prvku (mm)	Počet ks
OS-03 - 01-V	120/60	680	2
OS-03 - 02-V	120/60	2 160	1
OS-03 - 03-V	120/60	2 400	1
OS-03 - 04-V	120/60	920	1
OS-03 - 05-V	120/60	440	4
OS-03 - 01-S	120/60	2 065	2
OS-03 - 02-S	120/120	2 065	2
OS-03 - 03-S	120/60	2 005	2
OS-03 - 04-S	2500/625 tl. 18mm	—	3

(OSB)


(OSB)

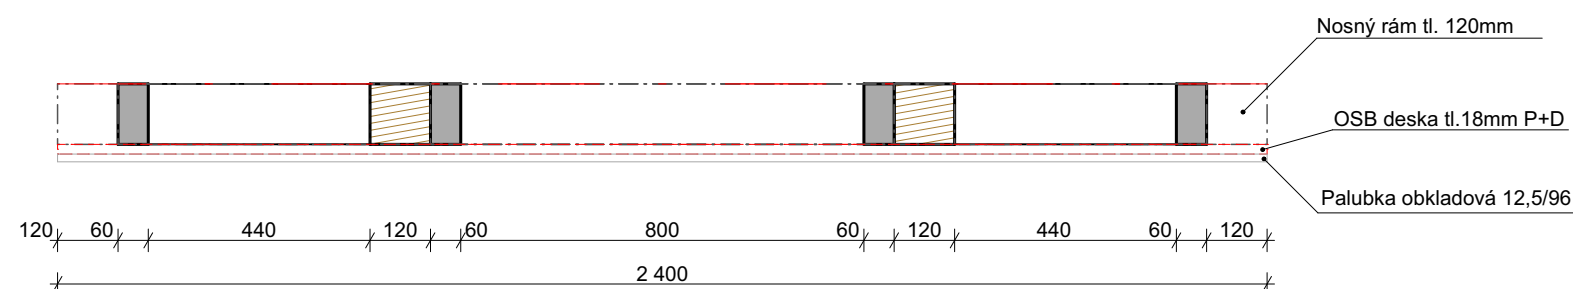

OS-03

Poznámka:
Všechny pohledy jsou ze strany exteriéru.
Veškeré opláštění provádět až po smontování celého domku.

Dokumentace je majetkem autora. Výkres či jeho část může být kopírován nebo jiným způsobem rozšiřován pouze po předchozím souhlasu autora.
Zákon č. 121/2000 Sb. Zákon o právu autorském, o právech souvisejících s právem autorským a o změně některých zákonů (autorský zákon)

Zodpovědný projektant:	Název akce:	Formát:	 project & design
Ing. Adam Kašing	Dřevěný prodejní domek Krnov	A3	
Vypracoval:	Lokalita:	Měřítko:	
Ing. Adam Kašing	Krnov	1:15	
Kontroloval:	Katastrální území, parc. č.:	Číslo výkresu:	Paré č.
Ing. Adam Kašing	— parc.č. —	04	
Investor:	Obsah:	Stupeň:	
Město Krnov	OS-03	DD	

