



Pohled na soustavu
OS-04

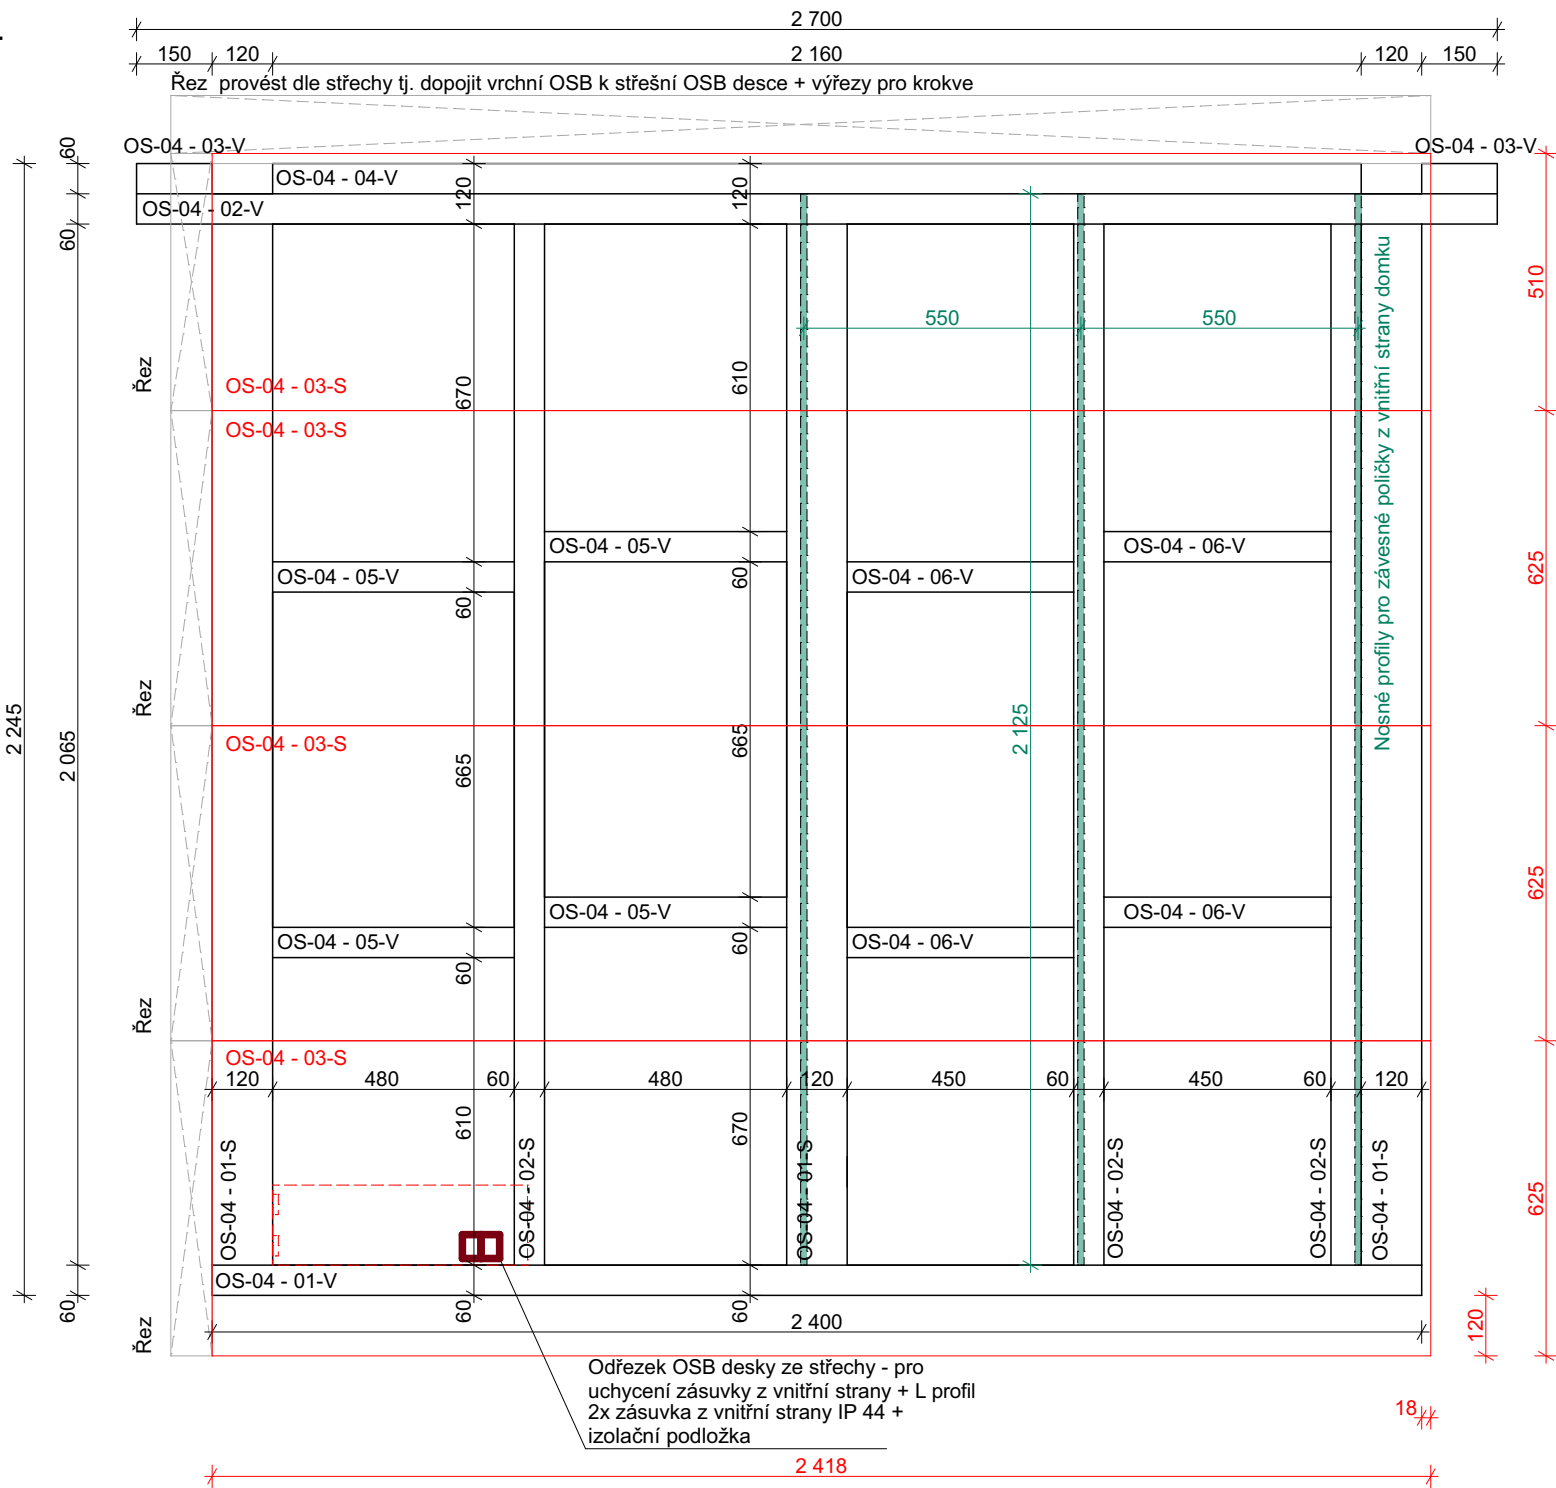

3D pohled

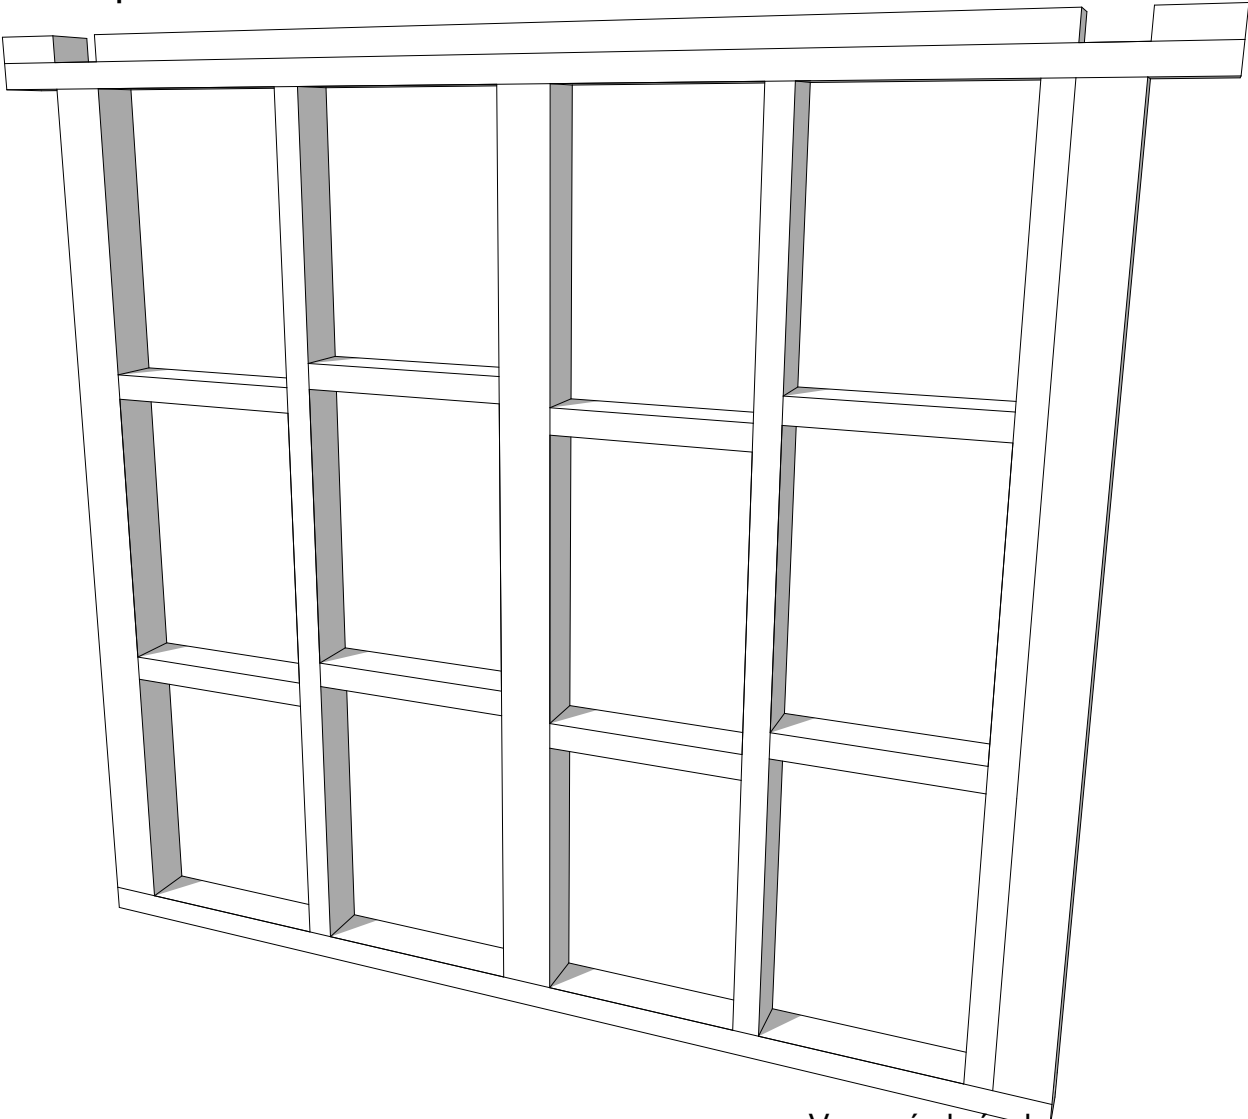

Jméno prvku	Rozměr prvku (mm)	Délka prvku (mm)	Počet ks
OS-04 - 01-V	120/60	2 400	1
OS-04 - 02-V	120/60	2 700	1
OS-04 - 03-V	120/60	150	2
OS-04 - 04-V	120/60	2 160	1
OS-04 - 05-V	120/60	480	4
OS-04 - 06-V	120/60	450	4
OS-04 - 01-S	120/120	2 065	3
OS-04 - 02-S	120/60	2 065	3
OS-04 - 03-S	2500/625 tl. 18mm	—	4

Vzorový obrázek
závěsných políček

Polička z LTD
Lamino tl. 18mm
rozměr
550x300mm (a
dle skutečného
provedení
dřevěného
domku) počet
kusů 5
nosnost 25 Kg


Plechová konzole
tl. 2mm pro
uchycení polic
počet 10.


Nosná profilovaná lišta
plechová tl 2mm
pro uchycení konzol
počet 3

Skladba stěny

- Nosný rám tl. 120mm
- OSB deska tl.18mm P+D
- Palubka obkladová 12,5/96

Poznámka:
Všechny pohledy jsou ze strany exteriéru.
Veškeré opláštění provádět až po smontování celého domku.

Zodpovědný projektant:	Název akce:	Formát:	 project & design 03/2023
Ing. Adam Kašing	Dřevěný prodejní domek Krnov	A3	
Vypracoval:	Lokalita:	Měřítko:	
Ing. Adam Kašing	Krnov	1:15	
Kontroloval:	Katastrální území, parc. č.:	Číslo výkresu:	
Ing. Adam Kašing	parc.č. __	05	Paré č.
Investor:	Obsah:	Stupeň:	
Město Krnov	OS-04	DD	

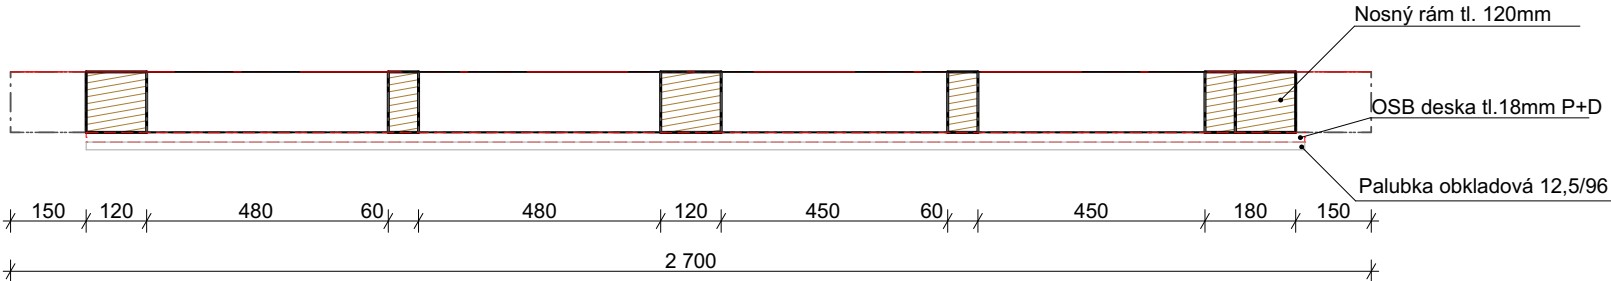

OS-04