


PŮDORYS 2.NP

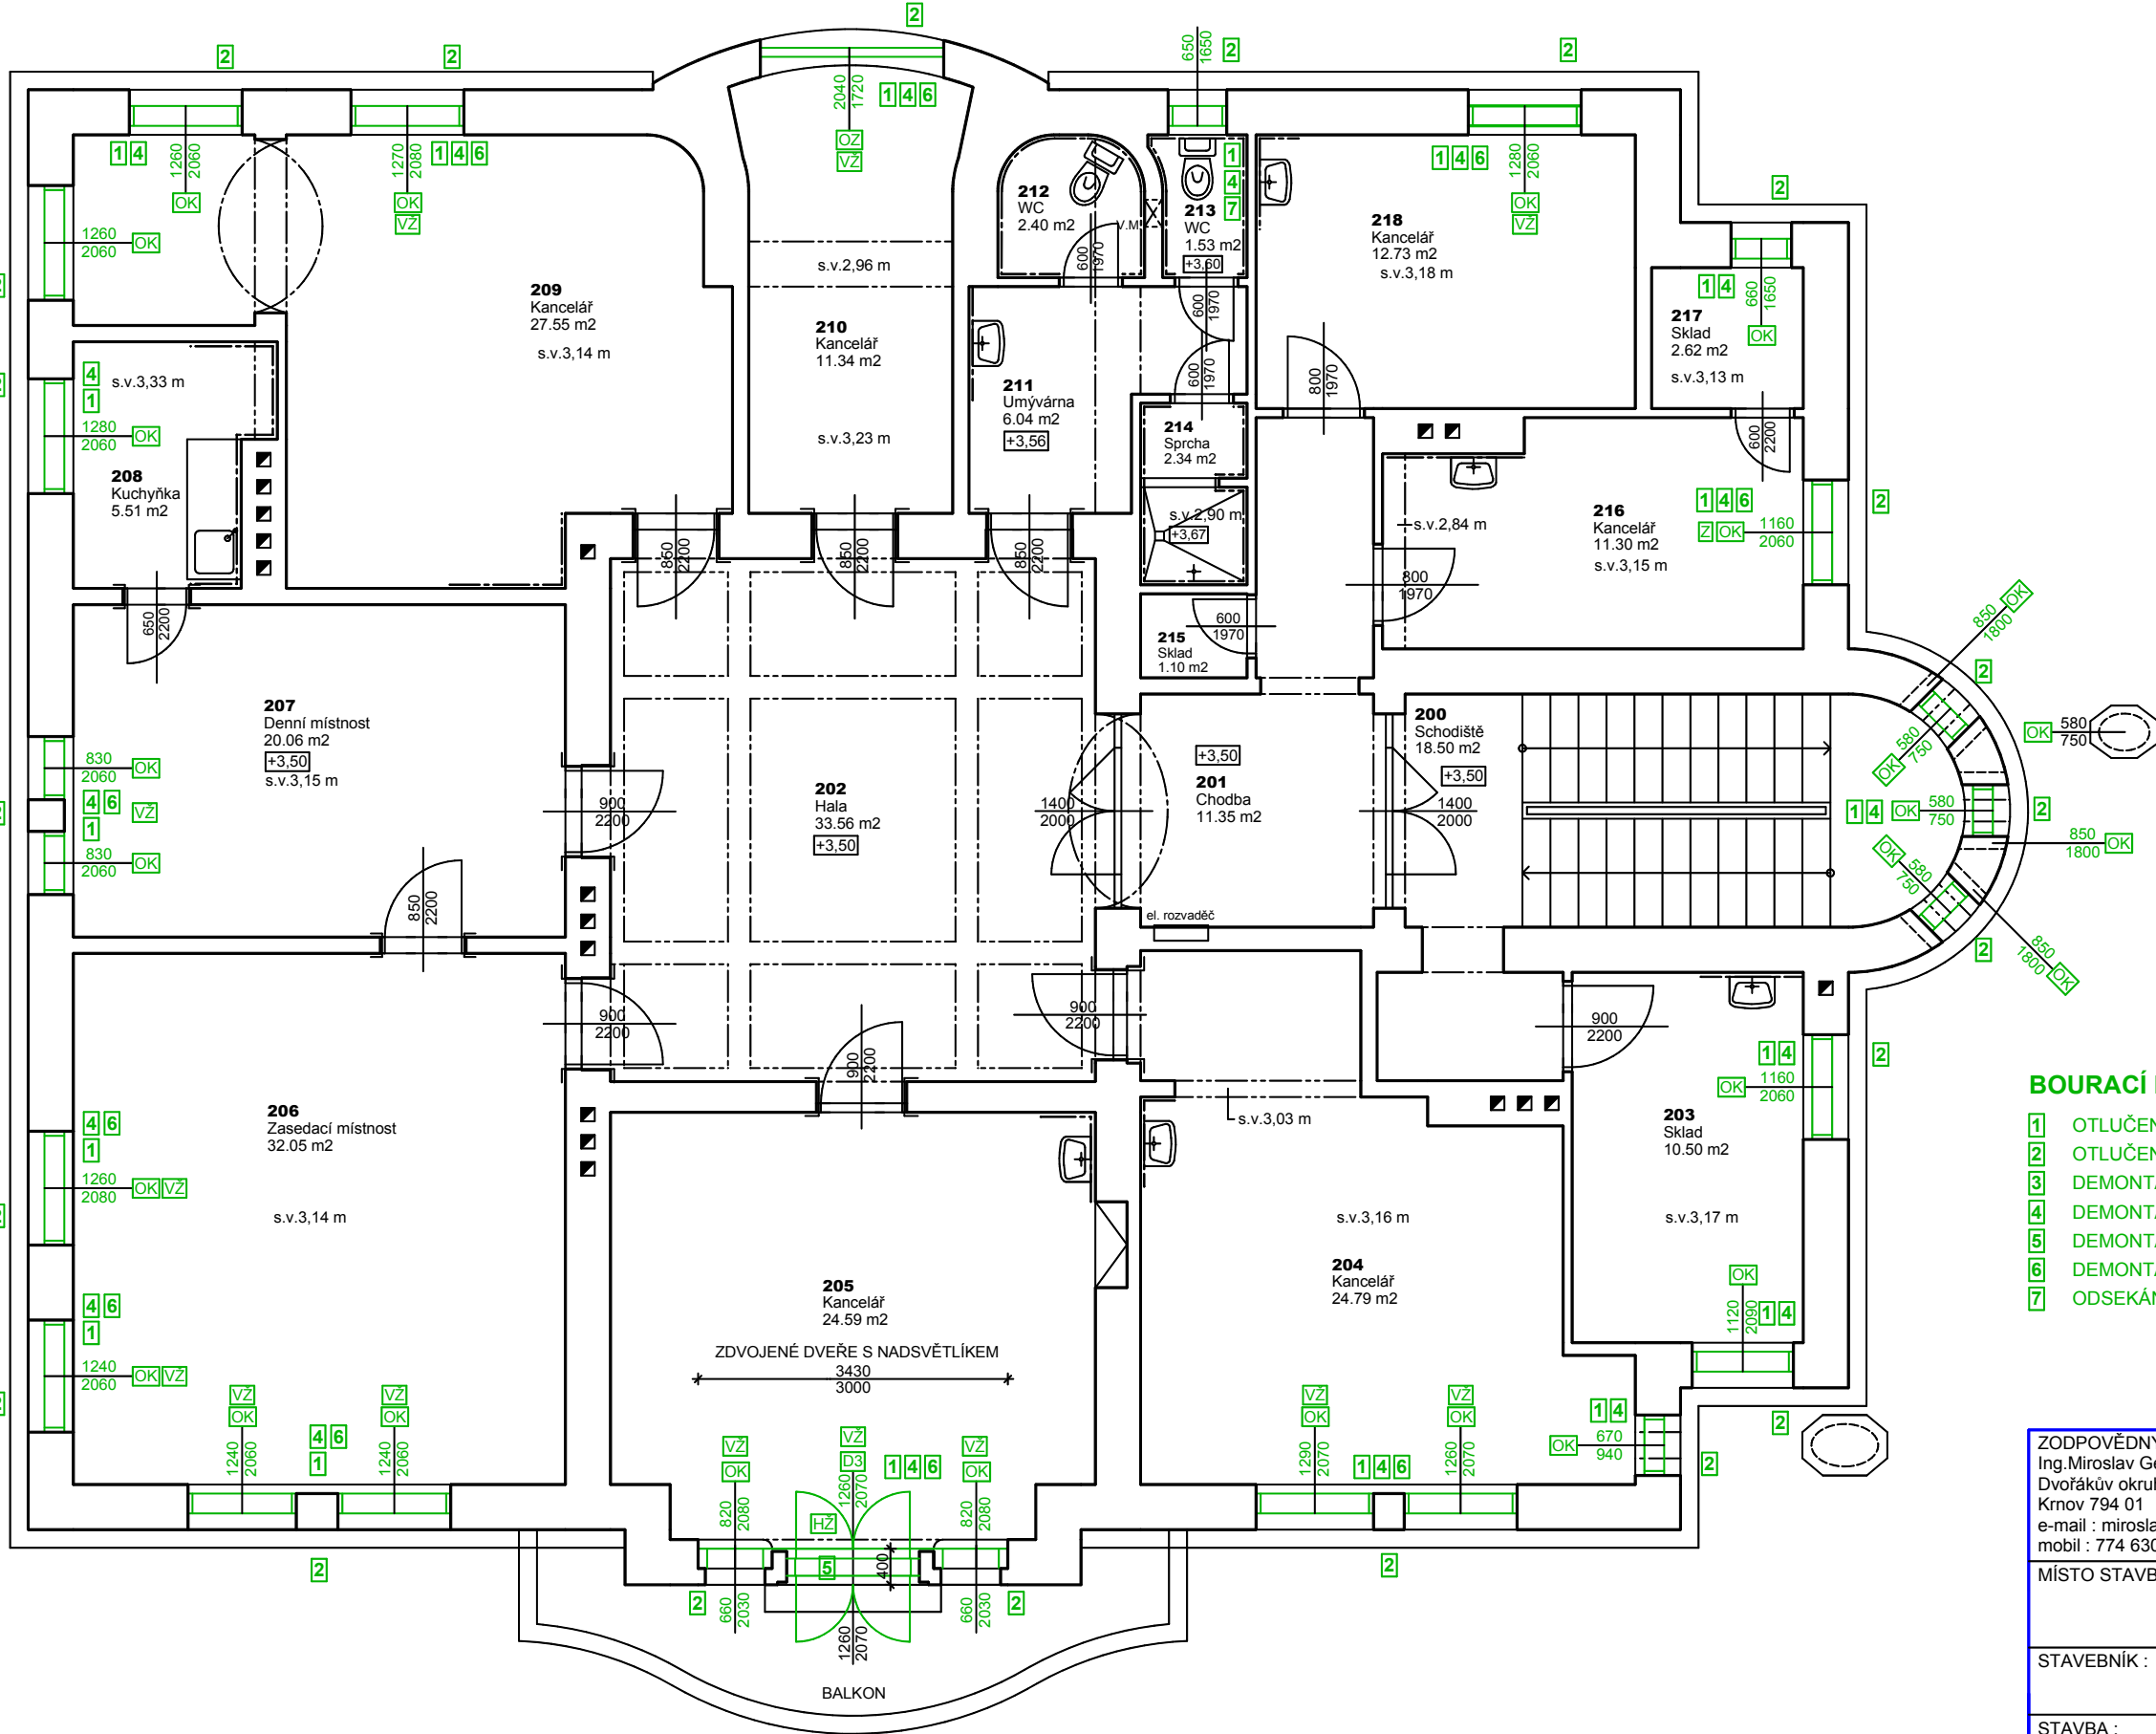

LEGENDA MÍSTNOSTÍ

ČÍSLO	NÁZEV MÍSTNOSTI	PLOCHA
200	Schodiště	18.50
201	Chodba	11.35
202	Hala	33.56
203	Sklad	10.50
204	Kancelář	24.79
205	Kancelář	24.59
206	Zasedací místnost	32.05
207	Denní místnost	20.06
208	Kuchyňka	5.51
209	Kancelář	27.55
210	Kancelář	11.34
211	Umývárna	6.04
212	WC	2.40
213	WC	1.53
214	Sprcha	2.34
215	Sklad	1.10
216	Kancelář	11.30
217	Sklad	2.62
218	Kancelář	12.73

PLOCHA MÍSTNOSTI CELKEM: 259.86 m2

LEGENDA MATERIÁLŮ A HMOT

	STÁVAJÍCÍ KONSTRUKCE
	BOURANÉ KONSTRUKCE NEBO JEJICH ČÁSTI
	INTERIÉROVÁ ŽALUZIE
	STÁVAJÍCÍ DŘEVĚNÁ JEDNODUCHÁ OKNA
	STÁVAJÍCÍ DŘEVĚNÁ KASTLOVÁ OKNA
	STÁVAJÍCÍ DŘEVĚNÉ DVOUKŘÍDLOVÉ DVEŘE 1300/2200
	V DŘEVĚNÉ OBLOŽKOVÉ ŽÁRUBNÍ 1450/2300

BOURACÍ PRÁCE A DEMONTÁŽE

- 1 OTLUČENÍ POŠKOZENÝCH OMÍTEK VNITŘNÍHO OSTĚNÍ
- 2 OTLUČENÍ POŠKOZENÝCH OMÍTEK VNĚJŠÍHO OSTĚNÍ
- 3 DEMONTÁŽ OKENNÍ MŘÍŽE
- 4 DEMONTÁŽ OKNA VČETNĚ RÁMU A VNITŘNÍHO PARAPETU
- 5 DEMONTÁŽ DVEŘÍ VČETNĚ RÁMU
- 6 DEMONTÁŽ INTERIÉROVÝCH ŽALUZIÍ, ROLET, AD.
- 7 ODEKÁNÍ KERAMICKÉHO PARAPETU



ZODPOVĚDNÝ PROJEKTANT : Ing.Miroslav Geryk Dvořákův okruh 13 Krnov 794 01 e-mail : miroslavgeryk@seznam.cz mobil : 774 630 321	VYPRACOVAL : Ing.Jiří Geryk Školská čtvrť 1388 Frenštát pod Radhoštěm 744 01 e-mail : jgeryk@seznam.cz mobil : 775 630 321	MG&JC <small>Ing. Miroslav Geryk a Ing. Jiří Geryk</small> Inženýrská a projekční činnost, technický dozor, koordinátor BOZP
MÍSTO STAVBY : Budova G Sdruženého zdravotnické zařízení Krnov I. P. Pavlova č. p. 552 , 794 01 Krnov k.ú. Krnov - Horní Předměstí pozemek par. č. 1855	STAVEBNÍK : Město Krnov Hlavní náměstí 96/1 794 01 Krnov	DATUM : JEDNOTKY : FORMÁT : MĚŘITKO : STUPEŇ PD :
STAVBA : SZZ KRNOV, výměna oken u vily	VÝKRES : PŮDORYS 2.NP - SOUČASNÝ STAV + BOURÁNÍ	Č. VÝKRESU D.1.13