


OBJEKT B - 4.NP - NAVRHOVANÝ STAV

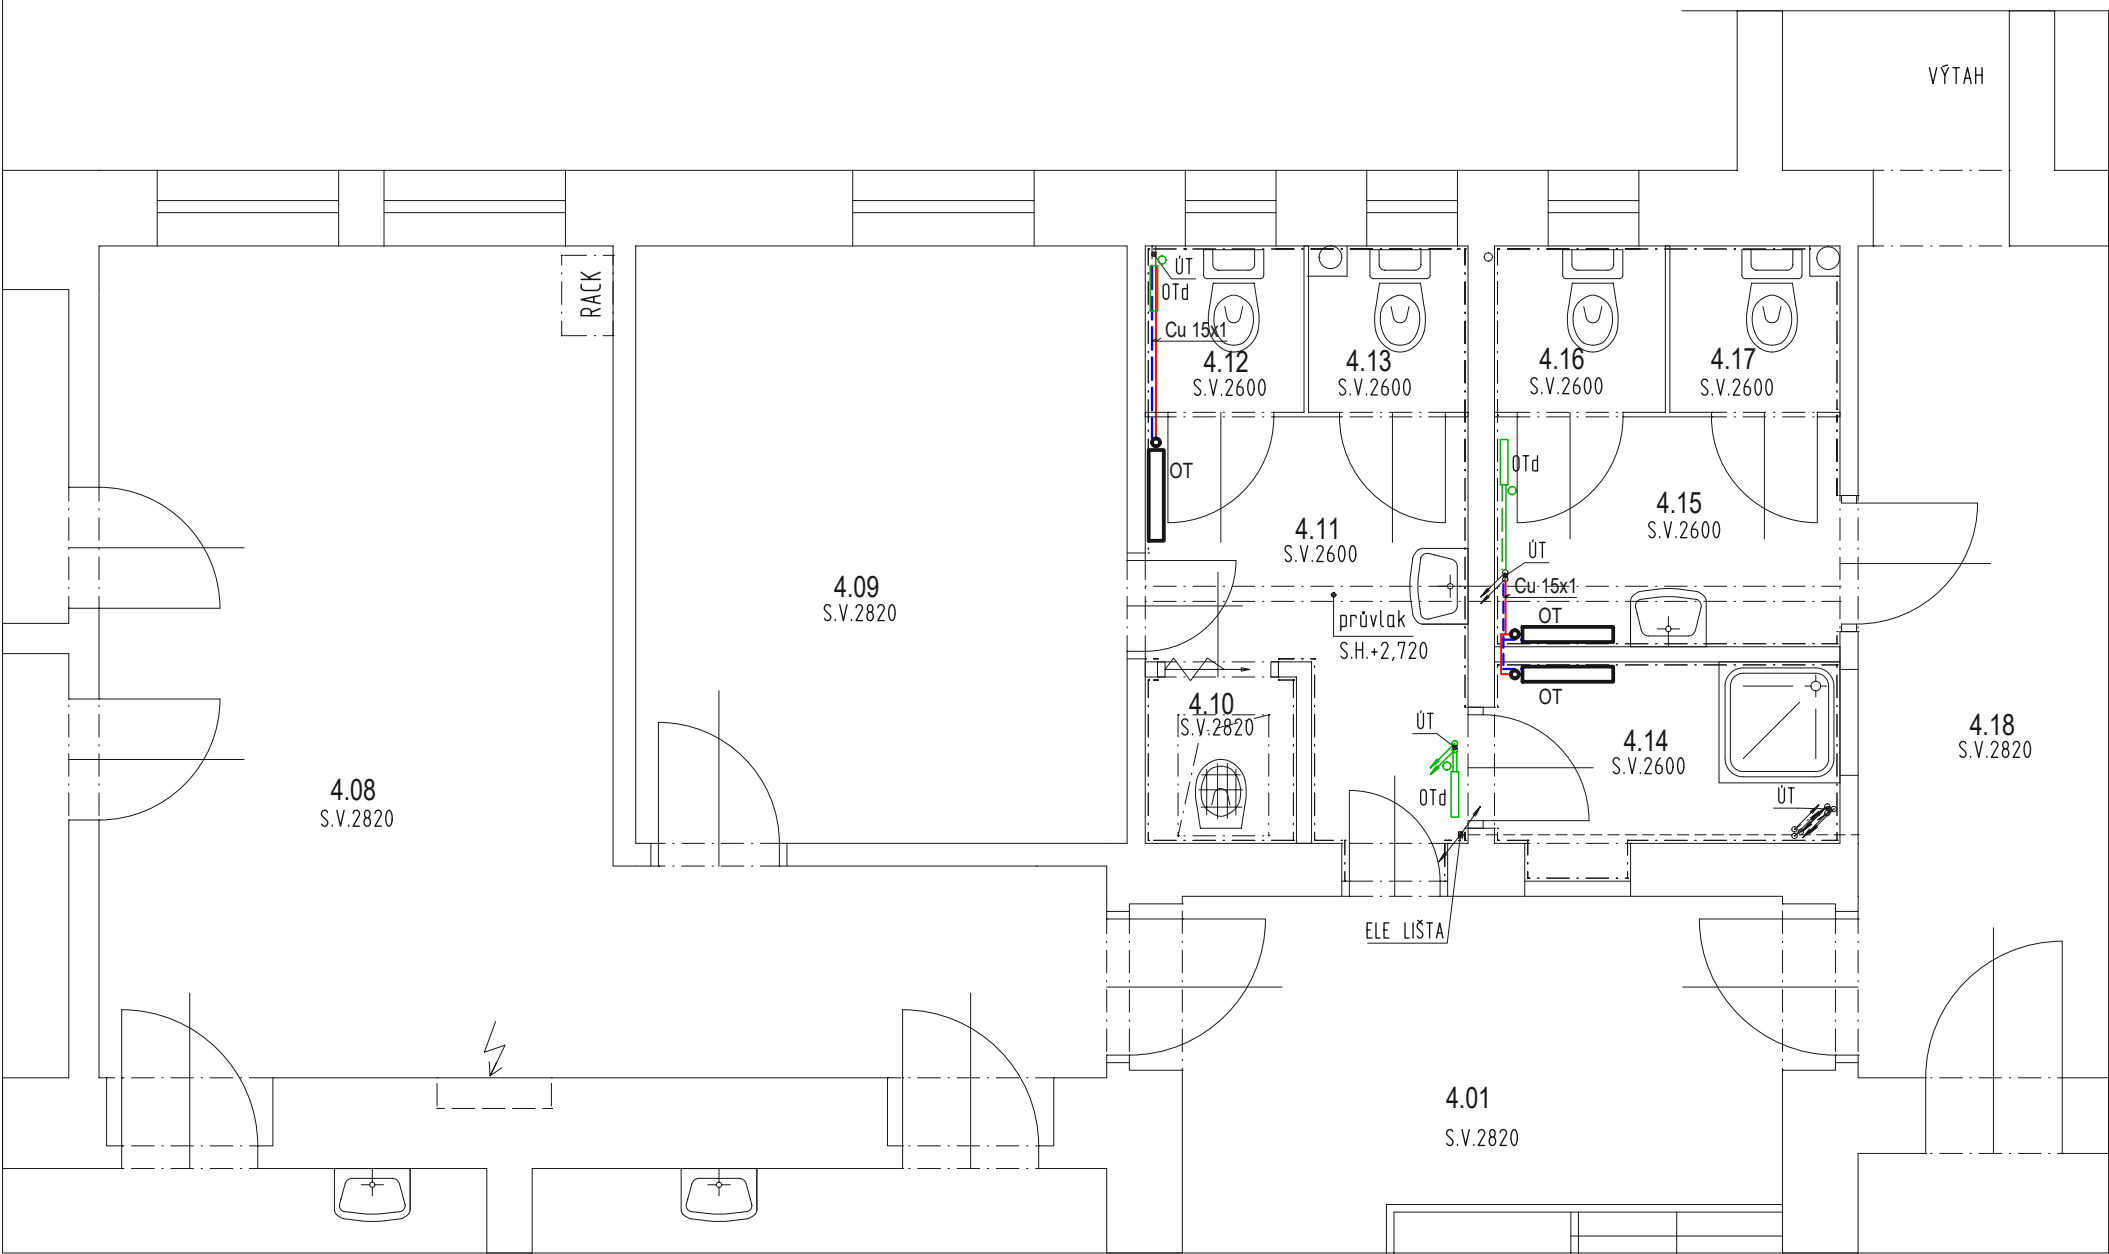

LEGENDA MÍSTNOSTÍ

OZN.	NÁZEV MÍSTNOSTI	PLOCHA [m²]
4.01	CHODBA SE SCHODIŠTĚM	28,58
4.08	ČEKÁRNA	23,27
4.09	KANCELÁŘ	12,84
4.10	ÚKLID	1,10
4.11	PŘEDSÍŇ WC PERSONÁL	4,70
4.12	WC ŽENY PERSONÁL	1,16
4.13	WC MUŽI PERSONÁL	1,16
4.14	SPRCHA PERSONÁL	2,74
4.15	PŘEDSÍŇ WC PACIENTI	3,47
4.16	WC ŽENY PACIENTI	1,24
4.17	WC MUŽI PACIENTI	1,24
4.18	ČEKÁRNA	27,09

LEGENDA ZNAČENÍ

- ROZVOD OTOPNÉ PŘÍVODNÍ VODY - Cu POTRUBÍ, VEDENO PO STĚNĚ NAD PODLAHOU, NAPOJENO NA STÁVAJÍCÍ Fe POTRUBÍ
- ROZVOD OTOPNÉ ZPÁTEČNÍ VODY - Cu POTRUBÍ, VEDENO PO STĚNĚ NAD PODLAHOU, NAPOJENO NA STÁVAJÍCÍ Fe POTRUBÍ
- OT

OTOPNÉ TĚLESO, JEDNODESKOVÉ, BOČNÍ PŘIPOJENÍ, NÁSTĚNNÉ, TEPL.SPÁD 90/70°C, VÝKON 1000W, VÝŠKA 900mm, DÉLKA 900mm, HLOUKA 47mm, BARVA BÍLÁ RAL 9016, THERMO VENTIL+HLAVICE, UZAVÍRATELNÉ ŠROUBENÍ, VZDUŠNÍK
- OTd

STÁVAJÍCÍ OTOPNÉ TĚLESO, TRUBKOVÉ, THERMO VENTIL+HLAVICE, PŘÍPOJNÉ POTRUBÍ Fe - DEMONTÁŽ a LIKVIDACE - viz. výkres Bourací práce

POZNÁMKA

- STÁVAJÍCÍ ROZVOD OTOPNÉ SOUSTAVY Fe POTRUBÍ - UPRAVIT DLE POTŘEBY - ZKRÁTIT, ZASLEPIT, APOD.
- NÁTĚR STÁVAJÍCÍHO Fe POTRUBÍ, BARVA BÍLÁ RAL 9016
- NOVÉ Cu POTRUBÍ BEZ POVRCHOVÉ ÚPRAVY, SOUČÁSTÍ VEŠKERÉ PŘIPOJOVACÍ ARMATURY A UCHYCOVACÍ PRVKY

POLIKLINIKA B - 4NP - SOC. ZAŘÍZENÍ
ŘEZY 4.NP - VYTÁPĚNÍ

Datum: 27.11.2023 Měřítko: 1:50
Kreslil: Pavel Hanzel, referent OISM