


PŮDORYS 1 NP 1:100

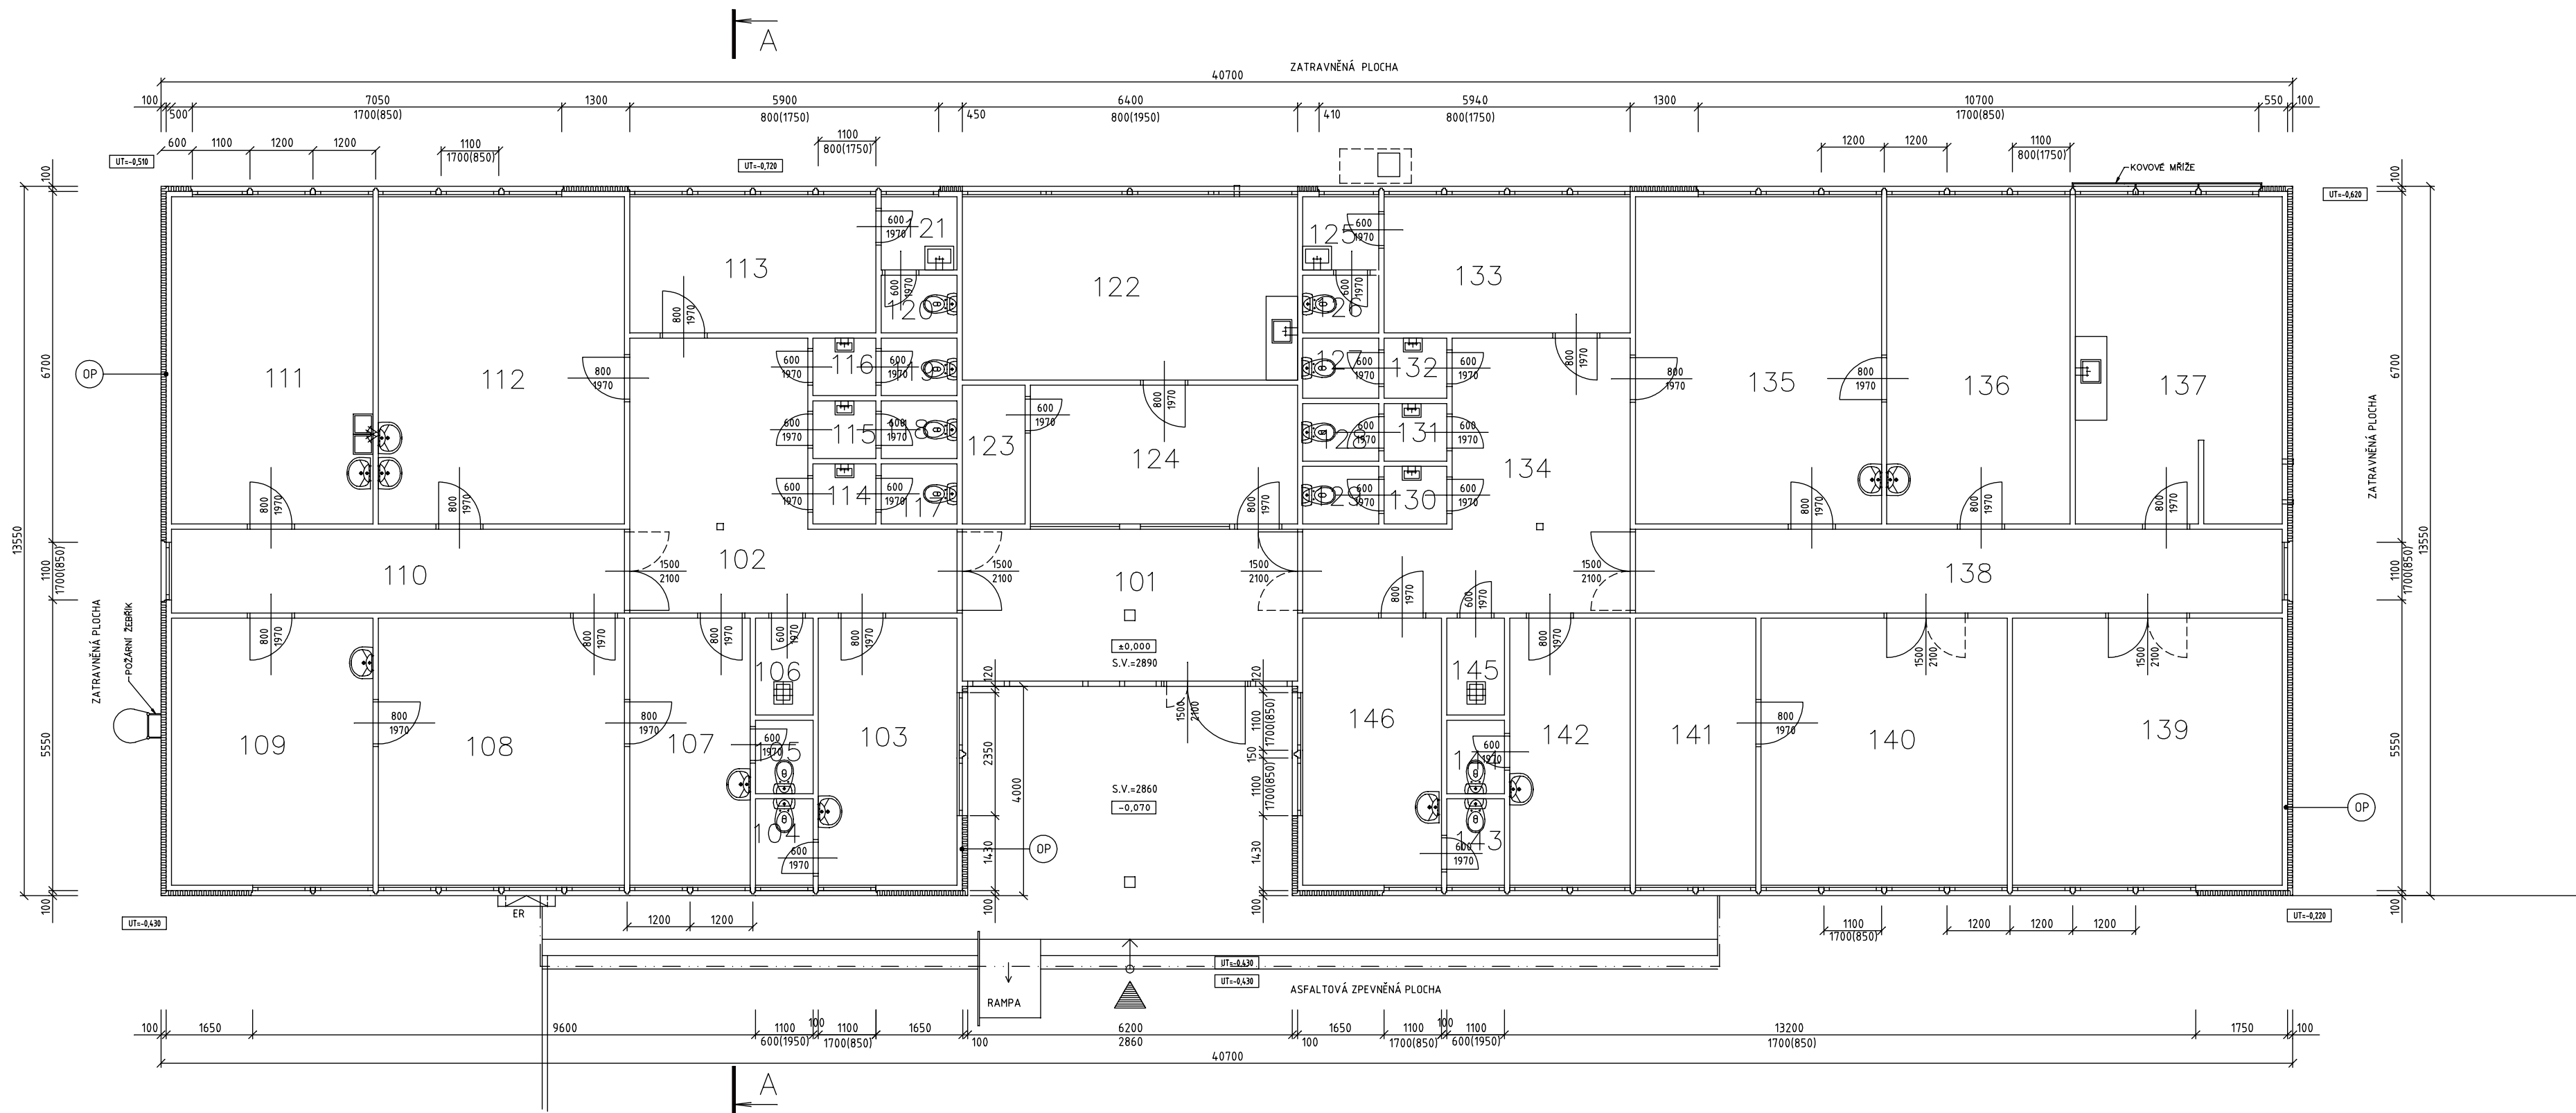

LEGENDA MÍSTNOSTÍ:

Čís.	ÚČEL MÍSTNOSTI	PLOCHA m ²	DRUH PODLAHY
101	ZÁDVEŘÍ	18.56	TERACOVÁ DLAŽBA
102	CHODBA	22.43	PVC
103	ŠATNA	13.52	PVC
104	WC	1.81	PVC
105	WC	1.54	PVC
106	ÚKLIDOVÁ KOMORA	2.04	PVC
107	REHABILITACE	11.73	PVC
108	REHABILITACE	23.97	PVC
109	REHABILITACE	19.63	PVC
110	CHODBA	13.84	PVC
111	REHABILITACE	23.75	PVC
112	ORDINACE	29.37	PVC
113	ORDINACE	12.35	PVC
114	PŘEDSÍN WC	1.38	KERAMICKÁ DLAŽBA
115	PŘEDSÍN WC	1.32	KERAMICKÁ DLAŽBA
116	PŘEDSÍN WC	1.32	KERAMICKÁ DLAŽBA
117	WC	1.61	KERAMICKÁ DLAŽBA
118	WC	1.54	KERAMICKÁ DLAŽBA
119	WC	1.54	KERAMICKÁ DLAŽBA
120	WC	1.54	KERAMICKÁ DLAŽBA
121	PŘEDSÍN WC	1.96	KERAMICKÁ DLAŽBA
122	ORDINACE	22.40	PVC
123	SKLAD	3.18	PVC

Čís.	ÚČEL MÍSTNOSTI	PLOCHA m ²	DRUH PODLAHY
124	ČEKÁRNA	13.52	PVC
125	PŘEDSÍN WC	1.96	KERAMICKÁ DLAŽBA
126	WC	1.54	KERAMICKÁ DLAŽBA
127	WC	1.54	KERAMICKÁ DLAŽBA
128	WC	1.54	KERAMICKÁ DLAŽBA
129	WC	1.54	KERAMICKÁ DLAŽBA
130	PŘEDSÍN WC	1.32	KERAMICKÁ DLAŽBA
131	PŘEDSÍN WC	1.32	KERAMICKÁ DLAŽBA
132	PŘEDSÍN WC	1.38	KERAMICKÁ DLAŽBA
133	SKLAD	12.35	PVC
134	CHODBA	22.51	PVC
135	ORDINACE	29.69	PVC
136	ORDINACE	21.88	PVC
137	ORDINACE	24.22	PVC
138	CHODBA	19.76	PVC
139	ČEKÁRNA	26.26	PVC
140	ČEKÁRNA	23.71	PVC
141	ŠATNA	11.73	PVC
142	ŠATNA	11.73	PVC
143	PŘEDSÍN WC	1.81	KERAMICKÁ DLAŽBA
144	WC	1.54	KERAMICKÁ DLAŽBA
145	ÚKLIDOVÁ KOMORA	2.04	KERAMICKÁ DLAŽBA
146	ŠATNA	13.51	PVC

LEGENDA HMOT(MATERIÁLU):

- STÁVAJÍCÍ KONSTRUKCE
- BOURANÉ KONSTRUKCE
- OP OBVODOVÝ PANEL KORD JESENÍK (DŘEVOTRISKA 20 MM, MINERÁLNÍ IZOLACE 80 MM, BEZ PLECHOVÉHO OPLÁŠTĚNÍ)
PŘIDANÁ MINERÁLNÍ IZOLACE V DŘEVĚNÉM ROŠTU TL. 100 MM
OPLÁŠTĚNÍ PROFILOVANÝM PVC

ZDRAVOTNÍ STŘEDISKO ŽIŽKOVA 7
ODSTRANĚNÍ STAVBY
PŮDORYS

Datum: 12.11.2024 Měřitko: 1:100
Kreslil: Pavel Hanzel, referent OISM