




POHLED ZÁPADNÍ (ČELNÍ)

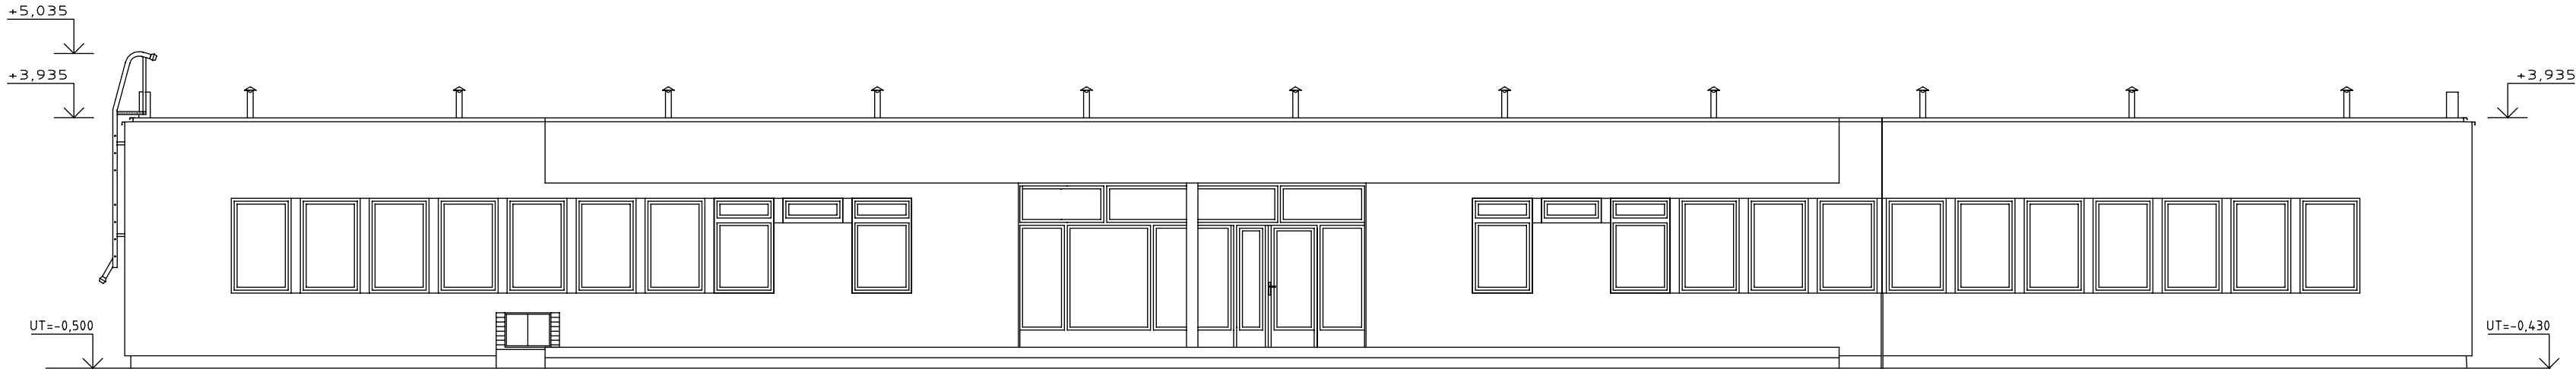


POHLED VÝCHODNÍ

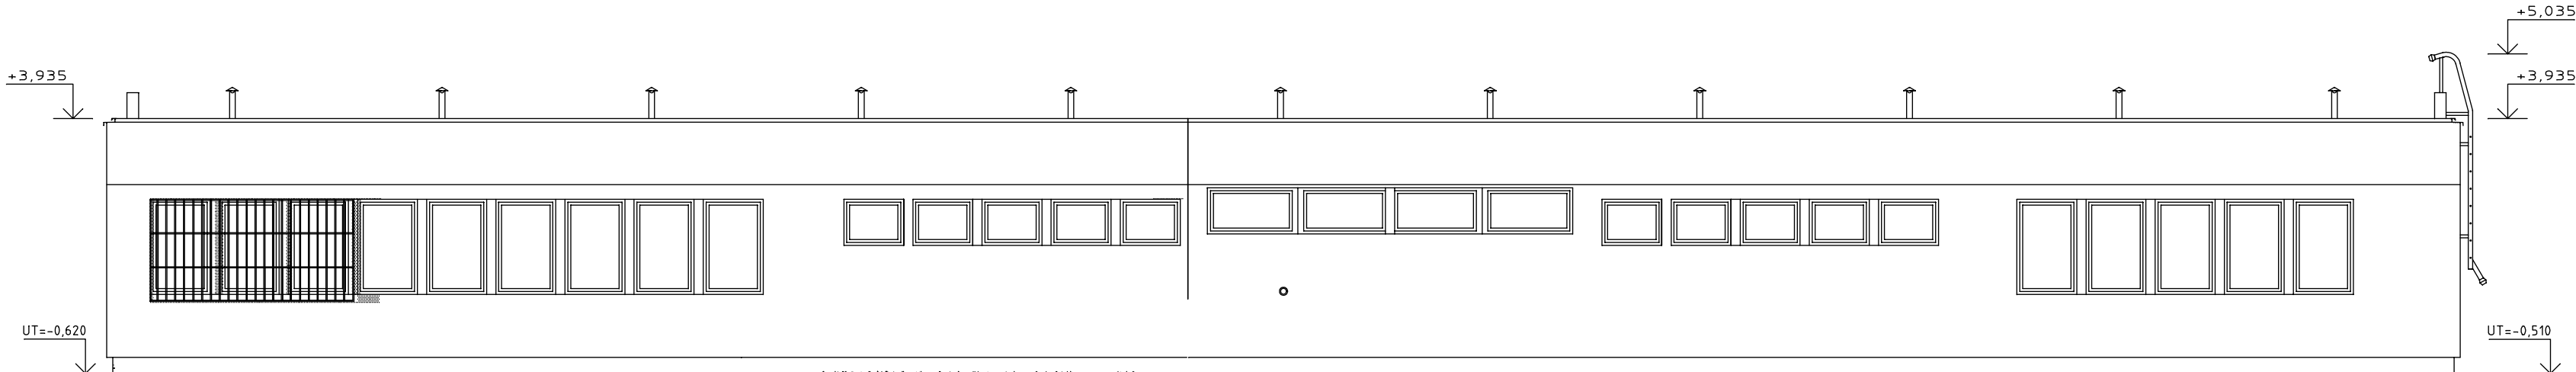

POHLED JIŽNÍ

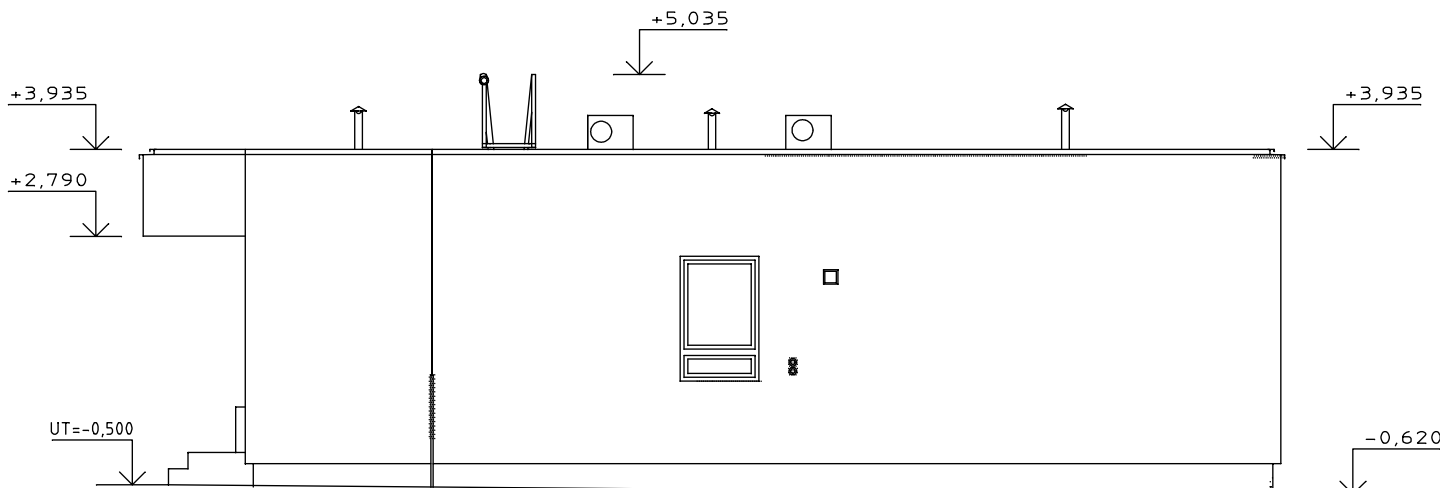

POHLED SEVERNÍ

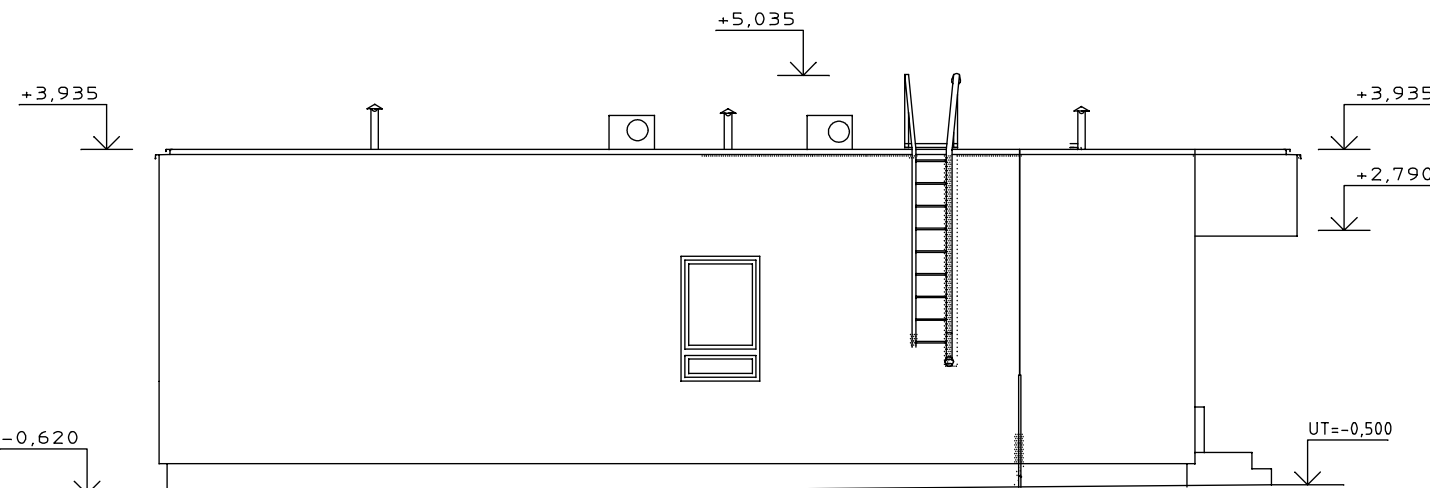

ZDRAVOTNÍ STŘEDISKO ŽIŽKOVA 7
ODSTRANĚNÍ STAVBY
POHLEDY

Datum: 12.11.2024 Měřítko: 1:100
Kreslil: Pavel Hanzel, referent OISM