


ŘEZ A-A 1:100

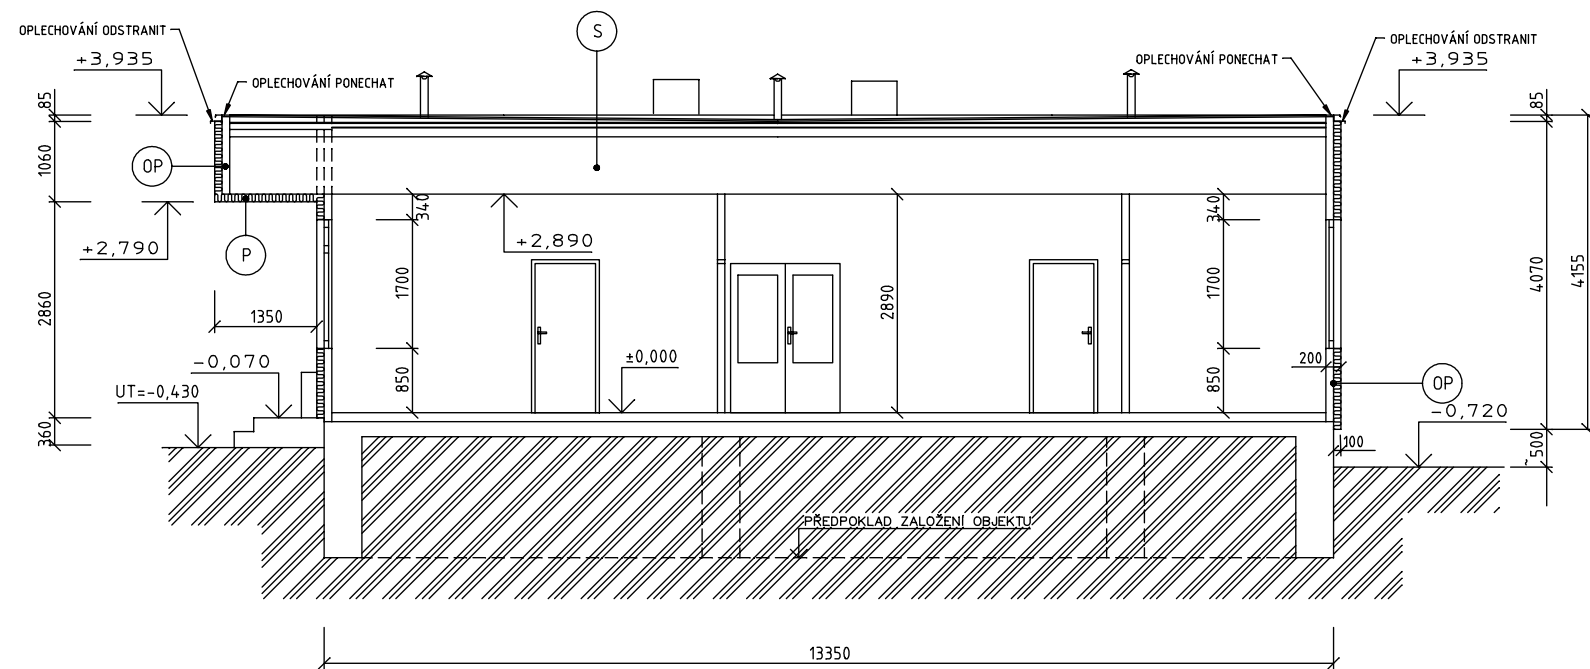

LEGENDA HMOT(MATERIÁLU):

- STÁVAJÍCÍ KONSTRUKCE
- BOURANÉ KONSTRUKCE
- ROSTLÝ TERÉN

- S
- MODIFIKOVANÉ ASFALTOVÉ PÁSY TL. 10-20 MM
 - BETONOVÁ MAZANINA VE SPÁDU TL. 60-80 MM
 - ASFALTOVÝ PAS TL. 10 MM-PAROZÁBRANA
 - SKVÁROBETON TL. 60-80 MM
 - POLYSTYREN NESPECIFIKOVANÝ TL. CCA 100 MM
 - STROPNÍ SYSTÉM KORD JESENÍK
 - MINERÁLNÍ IZOLCE V ROŠTU
 - KAZETOVÝ PODHLED
- OP
- OBVODOVÝ PANEL KORD JESENÍK
 - (DŘEVOTŘÍSKA 20 MM, MINERÁLNÍ IZOLACE 80 MM, BEZ PLECHOVÉHO OPLÁŠTĚNÍ)
 - PŘIDANÁ MINERÁLNÍ IZOLACE V DŘEVĚNÉM ROŠTU TL. 100 MM
 - OPLÁŠTĚNÍ PROFILOVANÝM PVC
- P
- STROPNÍ KONSTRUKCE KORD JESENÍK
 - PŘIDANÁ MINERÁLNÍ IZOLACE V DŘEVĚNÉM ROŠTU TL. 100 MM
 - OPLÁŠTĚNÍ PROFILOVANÝM PVC

ZDRAVOTNÍ STŘEDISKO ŽIŽKOVA 7
ODSTRANĚNÍ STAVBY
ŘEZ A-A

Datum: 12.11.2024 Měřítko: 1:100

Kreslil: Pavel Hanzel, referent OISM