


PŘEHLEDOVÉ SCHÉMA EPS

2.NP

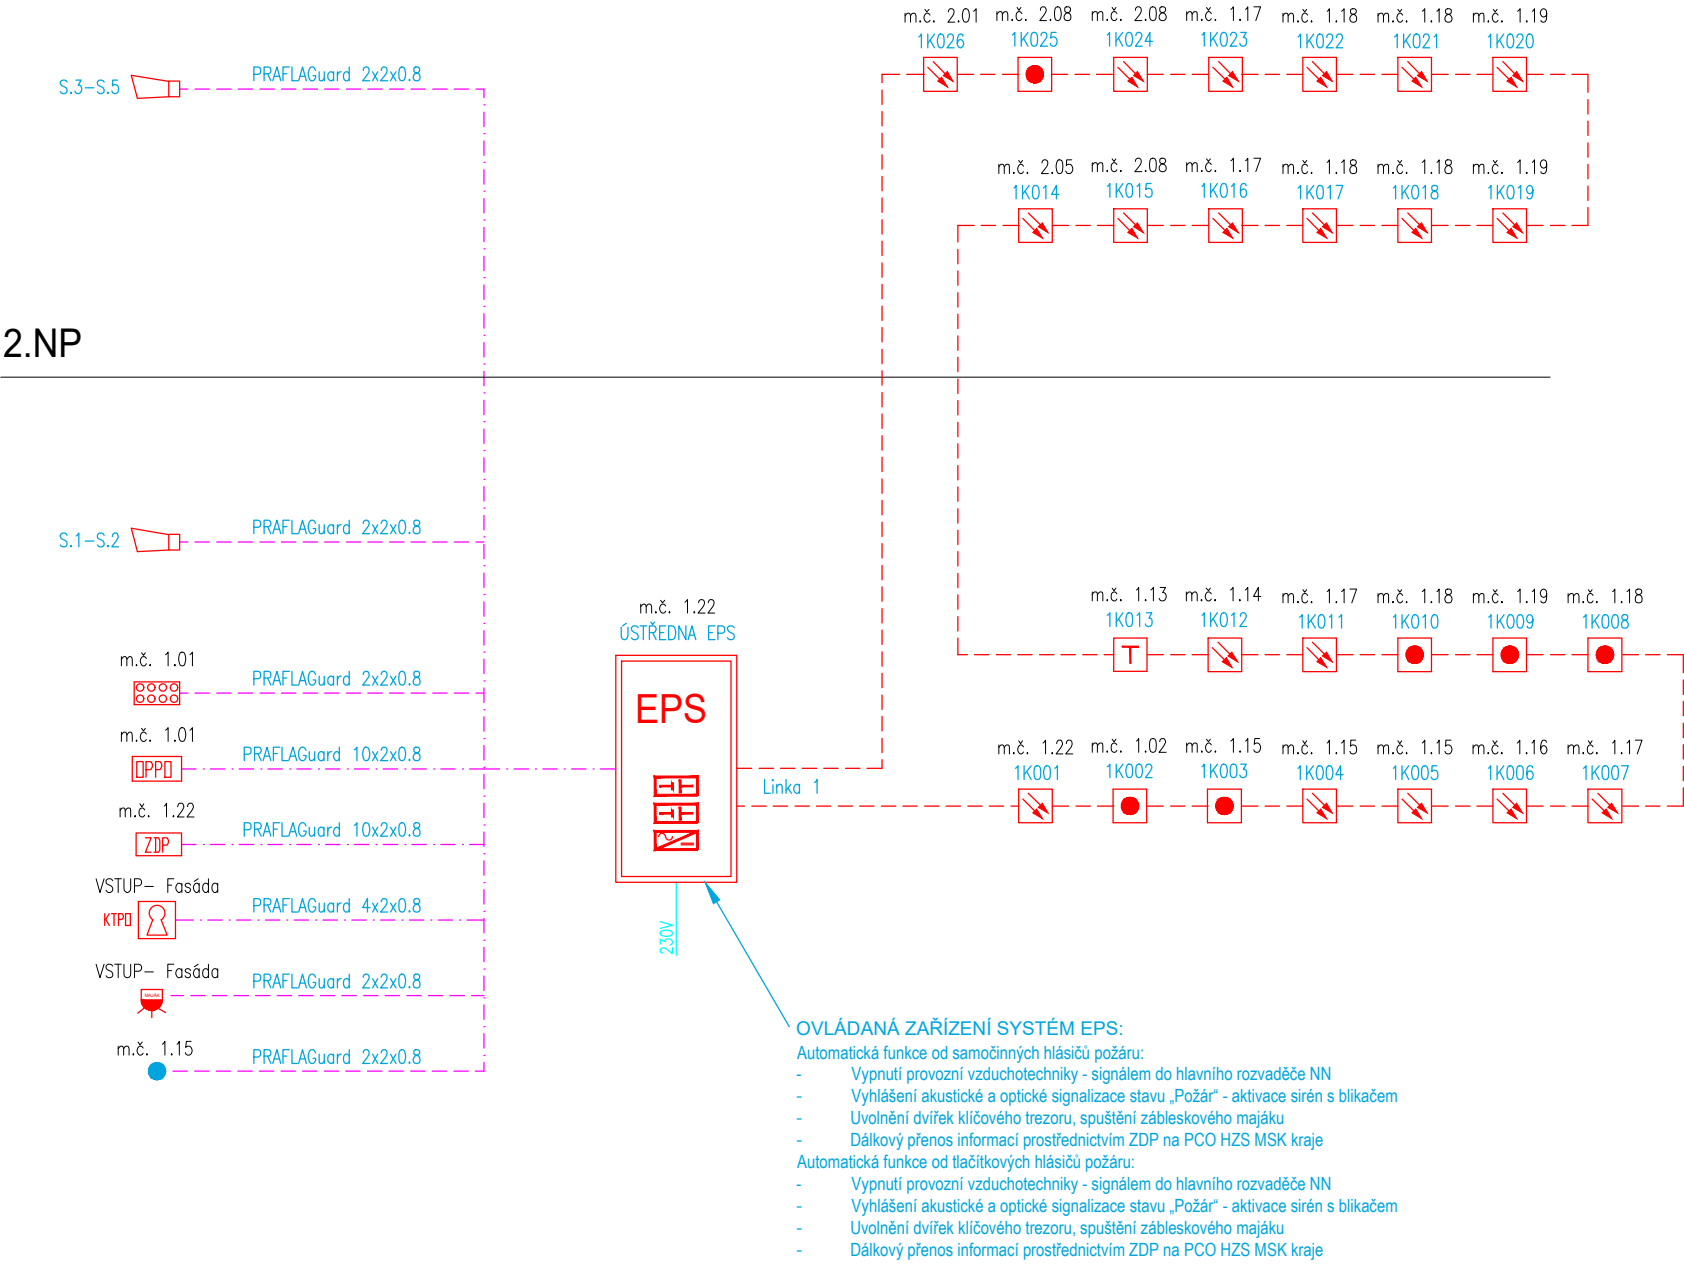


1.NP

LEGENDA EPS:

- EPS – ÚSTŘEDNA EPS
- EPS – EXTERNÍ TABLO
- EPS – ZAŘÍZENÍ DÁLKOVÉHO PŘENOSU
- EPS – OBSLUŽNÉ POLE POŽÁRNÍ OCHRANY
- EPS – KLIČOVÝ TREZOR POŽÁRNÍ OCHRANY
- EPS – ZÁBLESKOVÝ MAJÁK
- EPS – OPTICKOKOUŘOVÝ HLÁSIČ
- EPS – TERMODIFERENCIÁLNÍ HLÁSIČ
- EPS – TLAČÍTKOVÝ HLÁSIČ
- EPS – AKUSTICKÉ SIGNALIZAČNÍ ZAŘÍZENÍ
- EPS – OVLÁDANÉ ZAŘÍZENÍ – PŘÍPOJNÝ BOD
- EPS – KABEL J–Y(ST)Y 2x2x0,8
- EPS – KABEL PRAFLAGuard 2x2x0,8
- EPS – KABEL PRAFLAGuard 4x2x0,8 až 10x2x0,8
- EPS – KABEL PRAFLADur 3x2,5

- OVLÁDANÁ ZAŘÍZENÍ SYSTÉM EPS:
- Automatická funkce od samočinných hlásičů požáru:
- Vypnutí provozní vzduchotechniky - signálem do hlavního rozvaděče NN
 - Vyhlášení akustické a optické signalizace stavu „Požár“ - aktivace sirén s blikáčem
 - Uvolnění dveří klíčového trezoru, spuštění zábleskového majáku
 - Dálkový přenos informací prostřednictvím ZDP na PCO HZS MSK kraje
- Automatická funkce od tlačítkových hlásičů požáru:
- Vypnutí provozní vzduchotechniky - signálem do hlavního rozvaděče NN
 - Vyhlášení akustické a optické signalizace stavu „Požár“ - aktivace sirén s blikáčem
 - Uvolnění dveří klíčového trezoru, spuštění zábleskového majáku
 - Dálkový přenos informací prostřednictvím ZDP na PCO HZS MSK kraje

 <div>projekční a inženýrská kancelář ing. karel grygera, lesní 69/4 747 06 opava - podvihov (+420 775 230 155 projekce.grygera @ seznam.cz</div>	stavba Kofola Music Club, Bruntálská 1403/72, Krnov stavební úpravy k navýšení kapacity klubu		vedoucí projektant: Ing. Karel Grygera	
	objekt Stavební úpravy Kofola Music Clubu		zodpovědný projektant: Jan Kupec	
stavebník: Město Krnov, Hlavní náměstí 96/1 Pod Bezručovým vrchem, 794 01 Krnov 1			vypracoval: Jan Kupec, Bc. Jakub Kupec	
zastoupený Ing. Tomášem Hradilem, starostou města	D.1.4 Technika prostředí staveb - EPS		zak. č.: 229.24	datum: 07/2024
místo stavby: k.ú. Krnov - Horní Předměstí	přehledové schéma		měřítko: -	formát: 2xA4
kraj: Moravskoslezský			stupeň: DSP	číslo výkresu: D.1.4 - 04