


# KOORDINAČNÍ SITUAČNÍ VÝKRES M 1:200

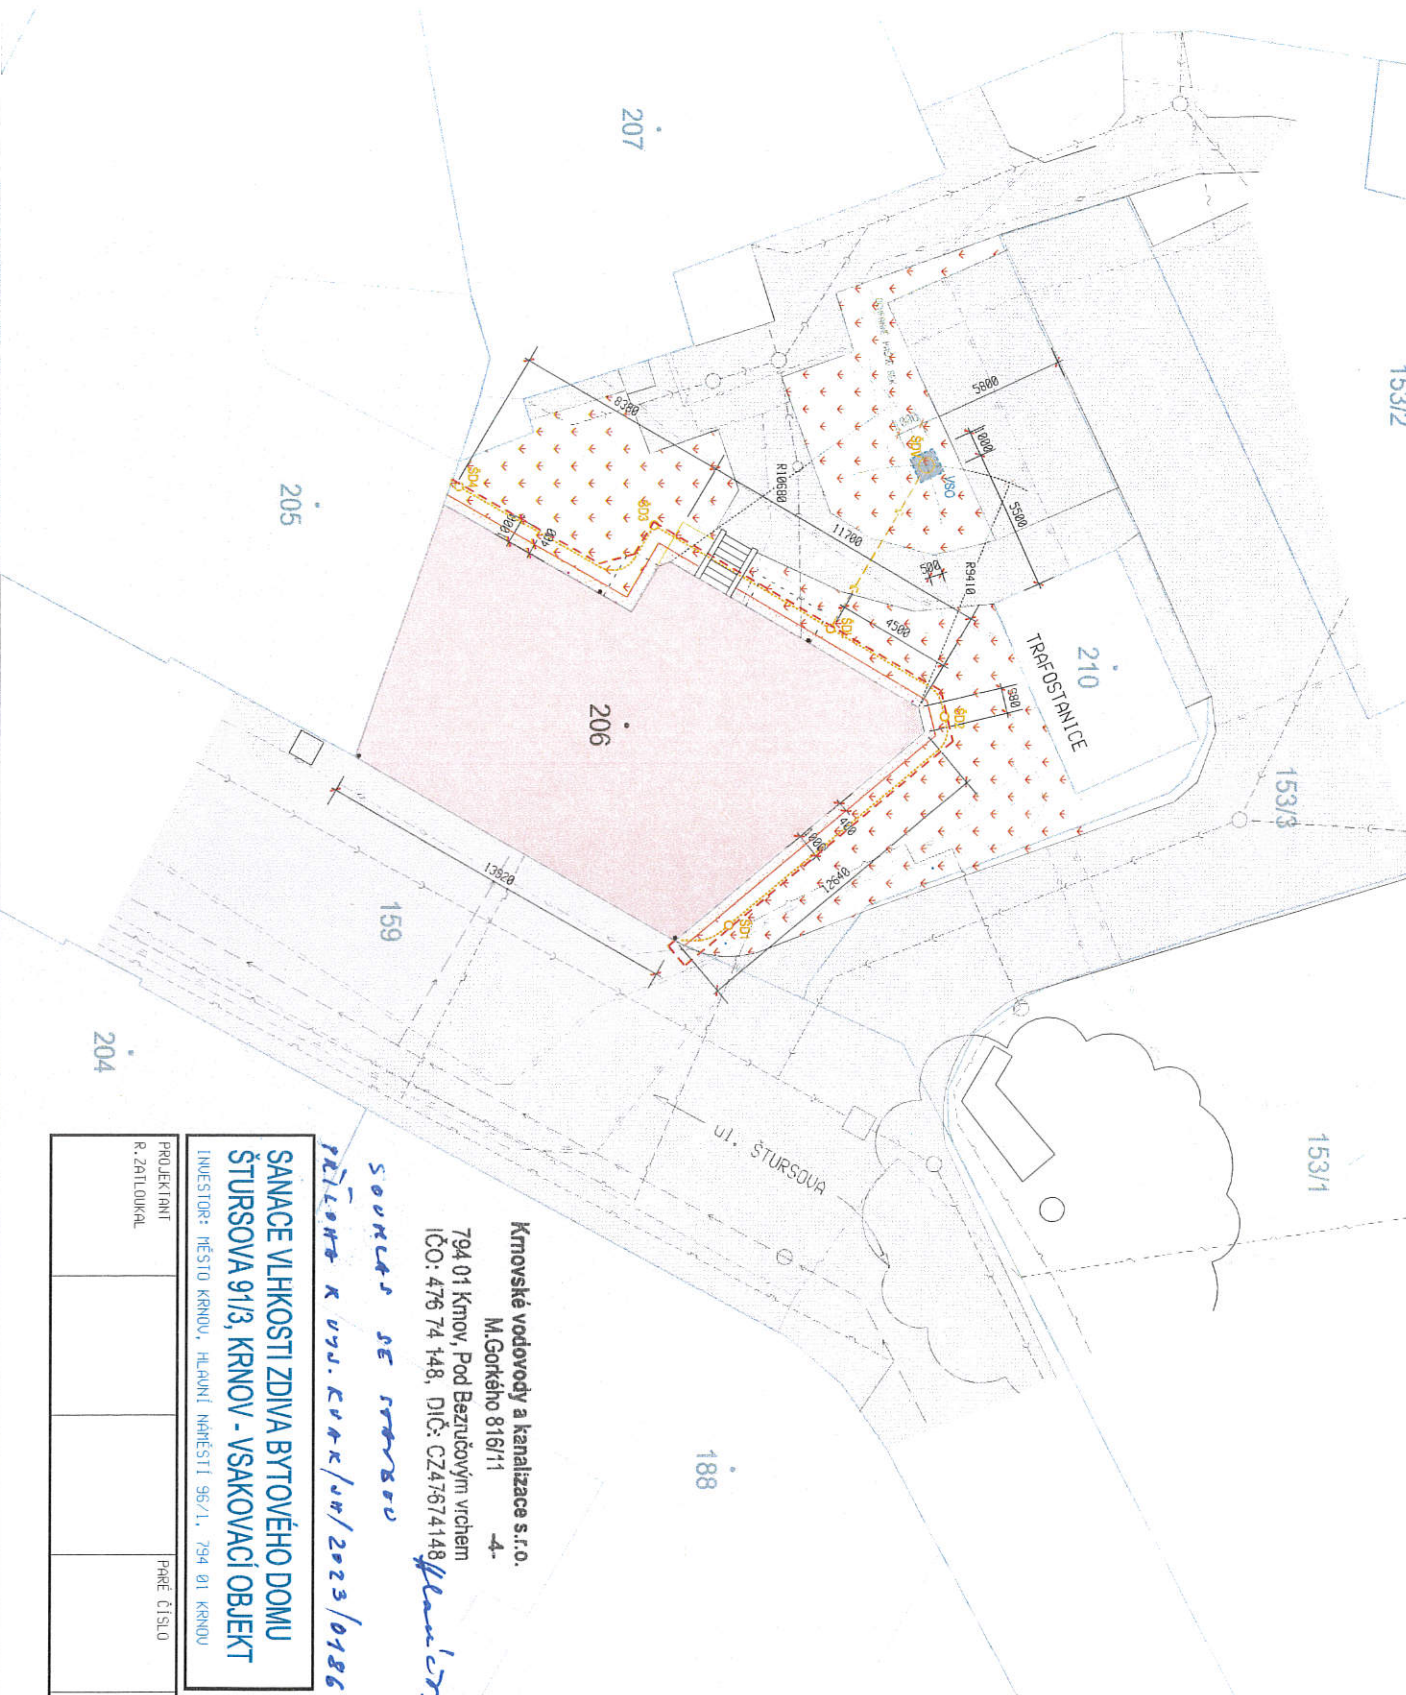

## LEGENDA PLOCH


- HRANICE POZEMKŮ NA PODKLADU KATASTRÁLNÍ MAPY
- HRANICE OBJEKTŮ NA PODKLADU KATASTRÁLNÍ MAPY
- BYTOVÝ DŮL, ŠTURSOUVA 91/3, KRNOV
- ZASTRAJENÁ PLOCHA DLE KN 205m<sup>2</sup>
- ZPŮSOBNÉ PLOCHY
- ZASTRAJENÉ PLOCHY
- ÚPRAVA ZASTRAJENÝCH PLOCH PO STABERNÍ ČINNOSTI - 195m<sup>2</sup>
- OKRUPY CHODNÍKOVANOU ŘÍZNÍ JAKOSTI 15-22-14, 1m<sup>2</sup>
- VÝKREŠŮ OKRUPY CHODNÍKOVANOU ŘÍZNÍ JAKOSTI 15-22-14, 1m<sup>2</sup>
- HRANICE VÝKREŠŮ KOLEM OBJEKTU
- 1m DO OBJEKTU

## LEGENDA SÍTÍ

- STRAJACÍ SÍTĚ
- VOZOVODNÍ ŘÁD
- JEDNOTNÁ KANALIZACE
- PL. INKUBO NTL
- POZEMNÍ VEDENÍ NN DO 1kV
- POZEMNÍ VEDENÍ VN DO 33kV
- POZEMNÍ VEDENÍ VĚRNĚHO OSVĚTLENÍ
- POZEMNÍ VEDENÍ SEK. ČETIN
- POZEMNÍ VEDENÍ SEK. HC
- POZEMNÍ VEDENÍ OSVĚTLENÍ
- POZEMNÍ VEDENÍ SEK. HC

## NAHRAZENÉ SÍTĚ

- DEKORATIVNÍ FLEXIBILNÍ PERFOROVANÉ
- POTRUBÍ DN100 - 35,0m
- DEKORATIVNÍ KANALIZAČNÍ POTRUBÍ
- KOLEN DN125 - 7,1m
- DEKORATIVNÍ REJZANTY ŠACHTOVÝ KOPLET
- DN150/200 S LÁPKEM PÍSKU + NASTRAJEC
- DEKORATIVNÍ REJZANTY ŠACHTOVÝ KOPLET
- DN150/100 + NASTRAJEC
- pr. dn. 600mm, h1. - 2500mm
- USKOKOVÝ OBJEKT
- 1000x1000mm, h1. 3000mm

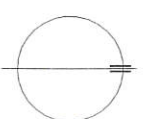

**SAKACE VLHKOSTI ZDIVA BYTOVÉHO DOMU  
ŠTURSOUVA 91/3, KRNOV - VSAKOVACÍ OBJEKT**

INVESTOR: MĚSTO KRNOV, HLAVNÍ NÁMĚSTÍ 95/1, 794 01 KRNOV

*PŘÍLOHA K VYJ. KVRK/24/2023/0186*

*SOUHRN SE SPOČETEM*

**Krmovské vodovody a kanalizace s.r.o.**  
M.Gorkého 816/11 4-  
794 01 Křnov, Pod Bezučovým vrchem  
IČO: 476 74 148, DIČ: CZ47674148

*1*

PROJEKTANT

R. ZATILOUKAL

PRŮBĚ ČÍSLO

**C.3 KOORDINAČNÍ SITUAČNÍ VÝKRES**

**C. SITUAČNÍ VÝKRESY**

R2 145-2022/02  
BŘEZEN 2023  
US  
1200  
C.3