



RFVE – Nástěnný rozvaděč, 1křídle dveře, 500 x 400 x 150mm

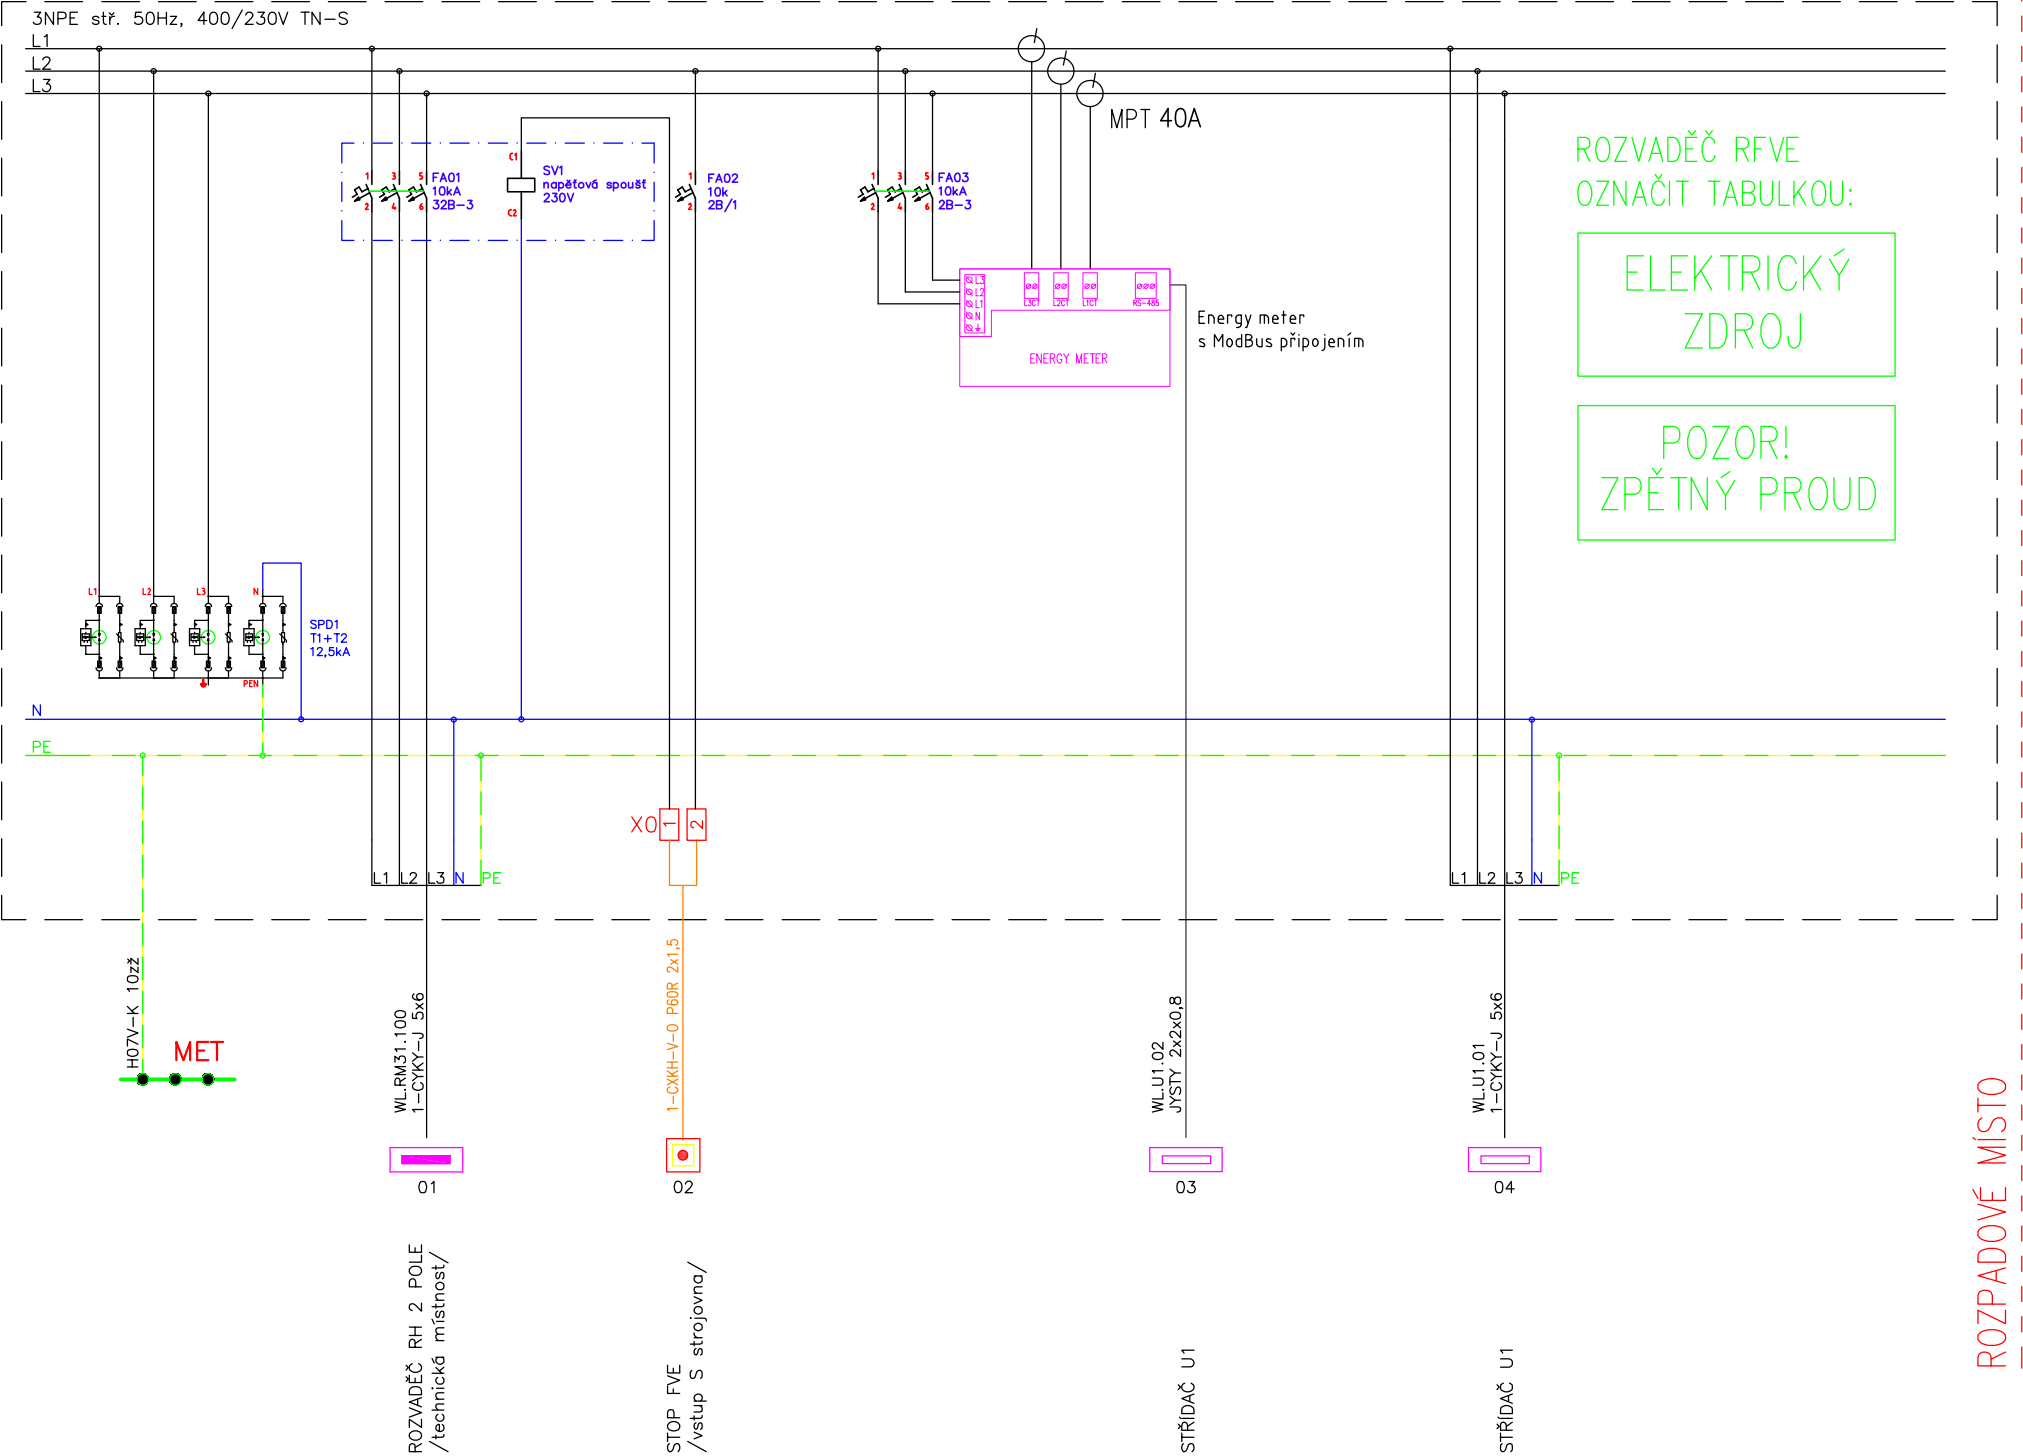

ROZPADOVÉ MÍSTO

U1– Střídač
3f.,400V/230V
Pac = 17 kW
Pdc = 22,95 kW
Krytí: IP65

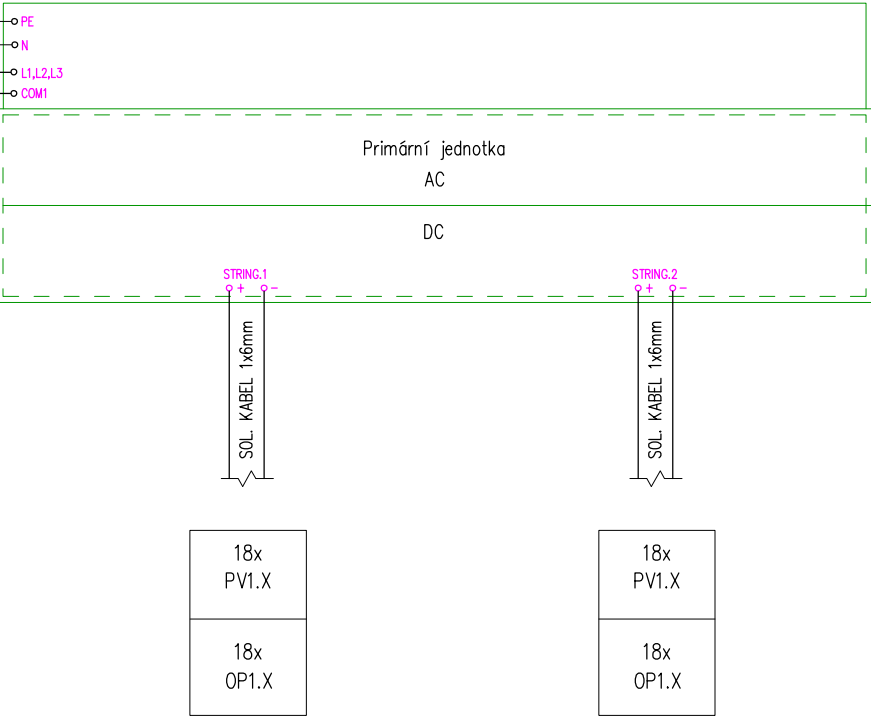

36x – FOTOVOLTAICKÉ PANELE 450W
Pinst. = 16,2kWp

Legenda:
PVX.X Fotovoltaický panel 450Wp
OPX.X Výkonový optimizér 500W (1:1) s funkcí DC-safe

Nastavení síťové ochrany střídače:

(10min průměr)			
Přepětová – 1.st.– U>	1,11 x Un	444,0V;	0s
Přepětová – 2.st.– U>>	1,15 x Un	460,0V;	5s
Přepětová – 3.st.– U>>>	1,20 x Un	480,0V;	0,1s
Podpětová – 1.st – U<	0,7 x Un	280,0V;	2,7s
Podpětová – 2.st – U<<	0,45 x Un	180,0V;	0,2s
Nadfrekvenční		51,5 Hz;	0,1s
Podfrekvenční		47,5 Hz;	0,1s
Q(U): charakt. body X1=0,94, X2=0,97, X3=1,05, X4=1,08, čas.konst. 5s			
P(U): charakt. body U1/Un=109%,U2/Un=110%, U3/Un=111%, čas. konst. 5s			
P(f): pro fs=50,2Hz až 51,5Hz snížení Pn o 40%/Hz			
Reaktivace střídače po vybavení ochran min. po 5min. po ustálení napětí, Pn od 0% gradientem max Pn10%/min.			

Režim provozu:
dle §23 energetického zákona
Instalovaný výkon : 16,2kW
Výstupní napětí: 400V (+15//–15%)
Jmenovitá frekvence: 50Hz (+2Hz/–2,5Hz)
Účinník: 1
NEJSOU povoleny přetoky do sítě
Výrobna NENÍ schopna ostrovního provozu

Ochrana před nebezpečným dotykem
neživých částí dle ČSN 33 2000–4–41,
ed.3
a) čl. 411.3.1 uzemněním pospojováním
b) čl. 411.3.2 automatickým odpojením od
zdroje při poruše

AKCE	Zpracování projektové dokumentace pro fotovoltaické elektrárny Města Krnov ČOV Krnov - Papírový mlýn				SINUITECH
VYPRACOVAL	RADIM BLAŽÁK		KONTROLOVAL	RADIM BLAŽÁK	
MÍSTO	Papírový mlýn 598, 79401 Krnov				PARE
INVESTOR	Město Krnov, Městský úřad Krnov, Hlavní náměstí 96/1, 794 01 Krnov				
ČÁST	D.1.4.c	DATUM	07/2023	ZAKÁZKA	2023/28
				STUPEŇ	DPS
				FORMÁT	2x A4
				MĚŘÍTKO	—
ČÁST	OBJEKT C - DMÝCHÁRNA - TECHNOLOGIE FVE				ČÍSLO VÝKRESU
PŘÍLOHA	Schéma zdroje				D.1.4.c-4