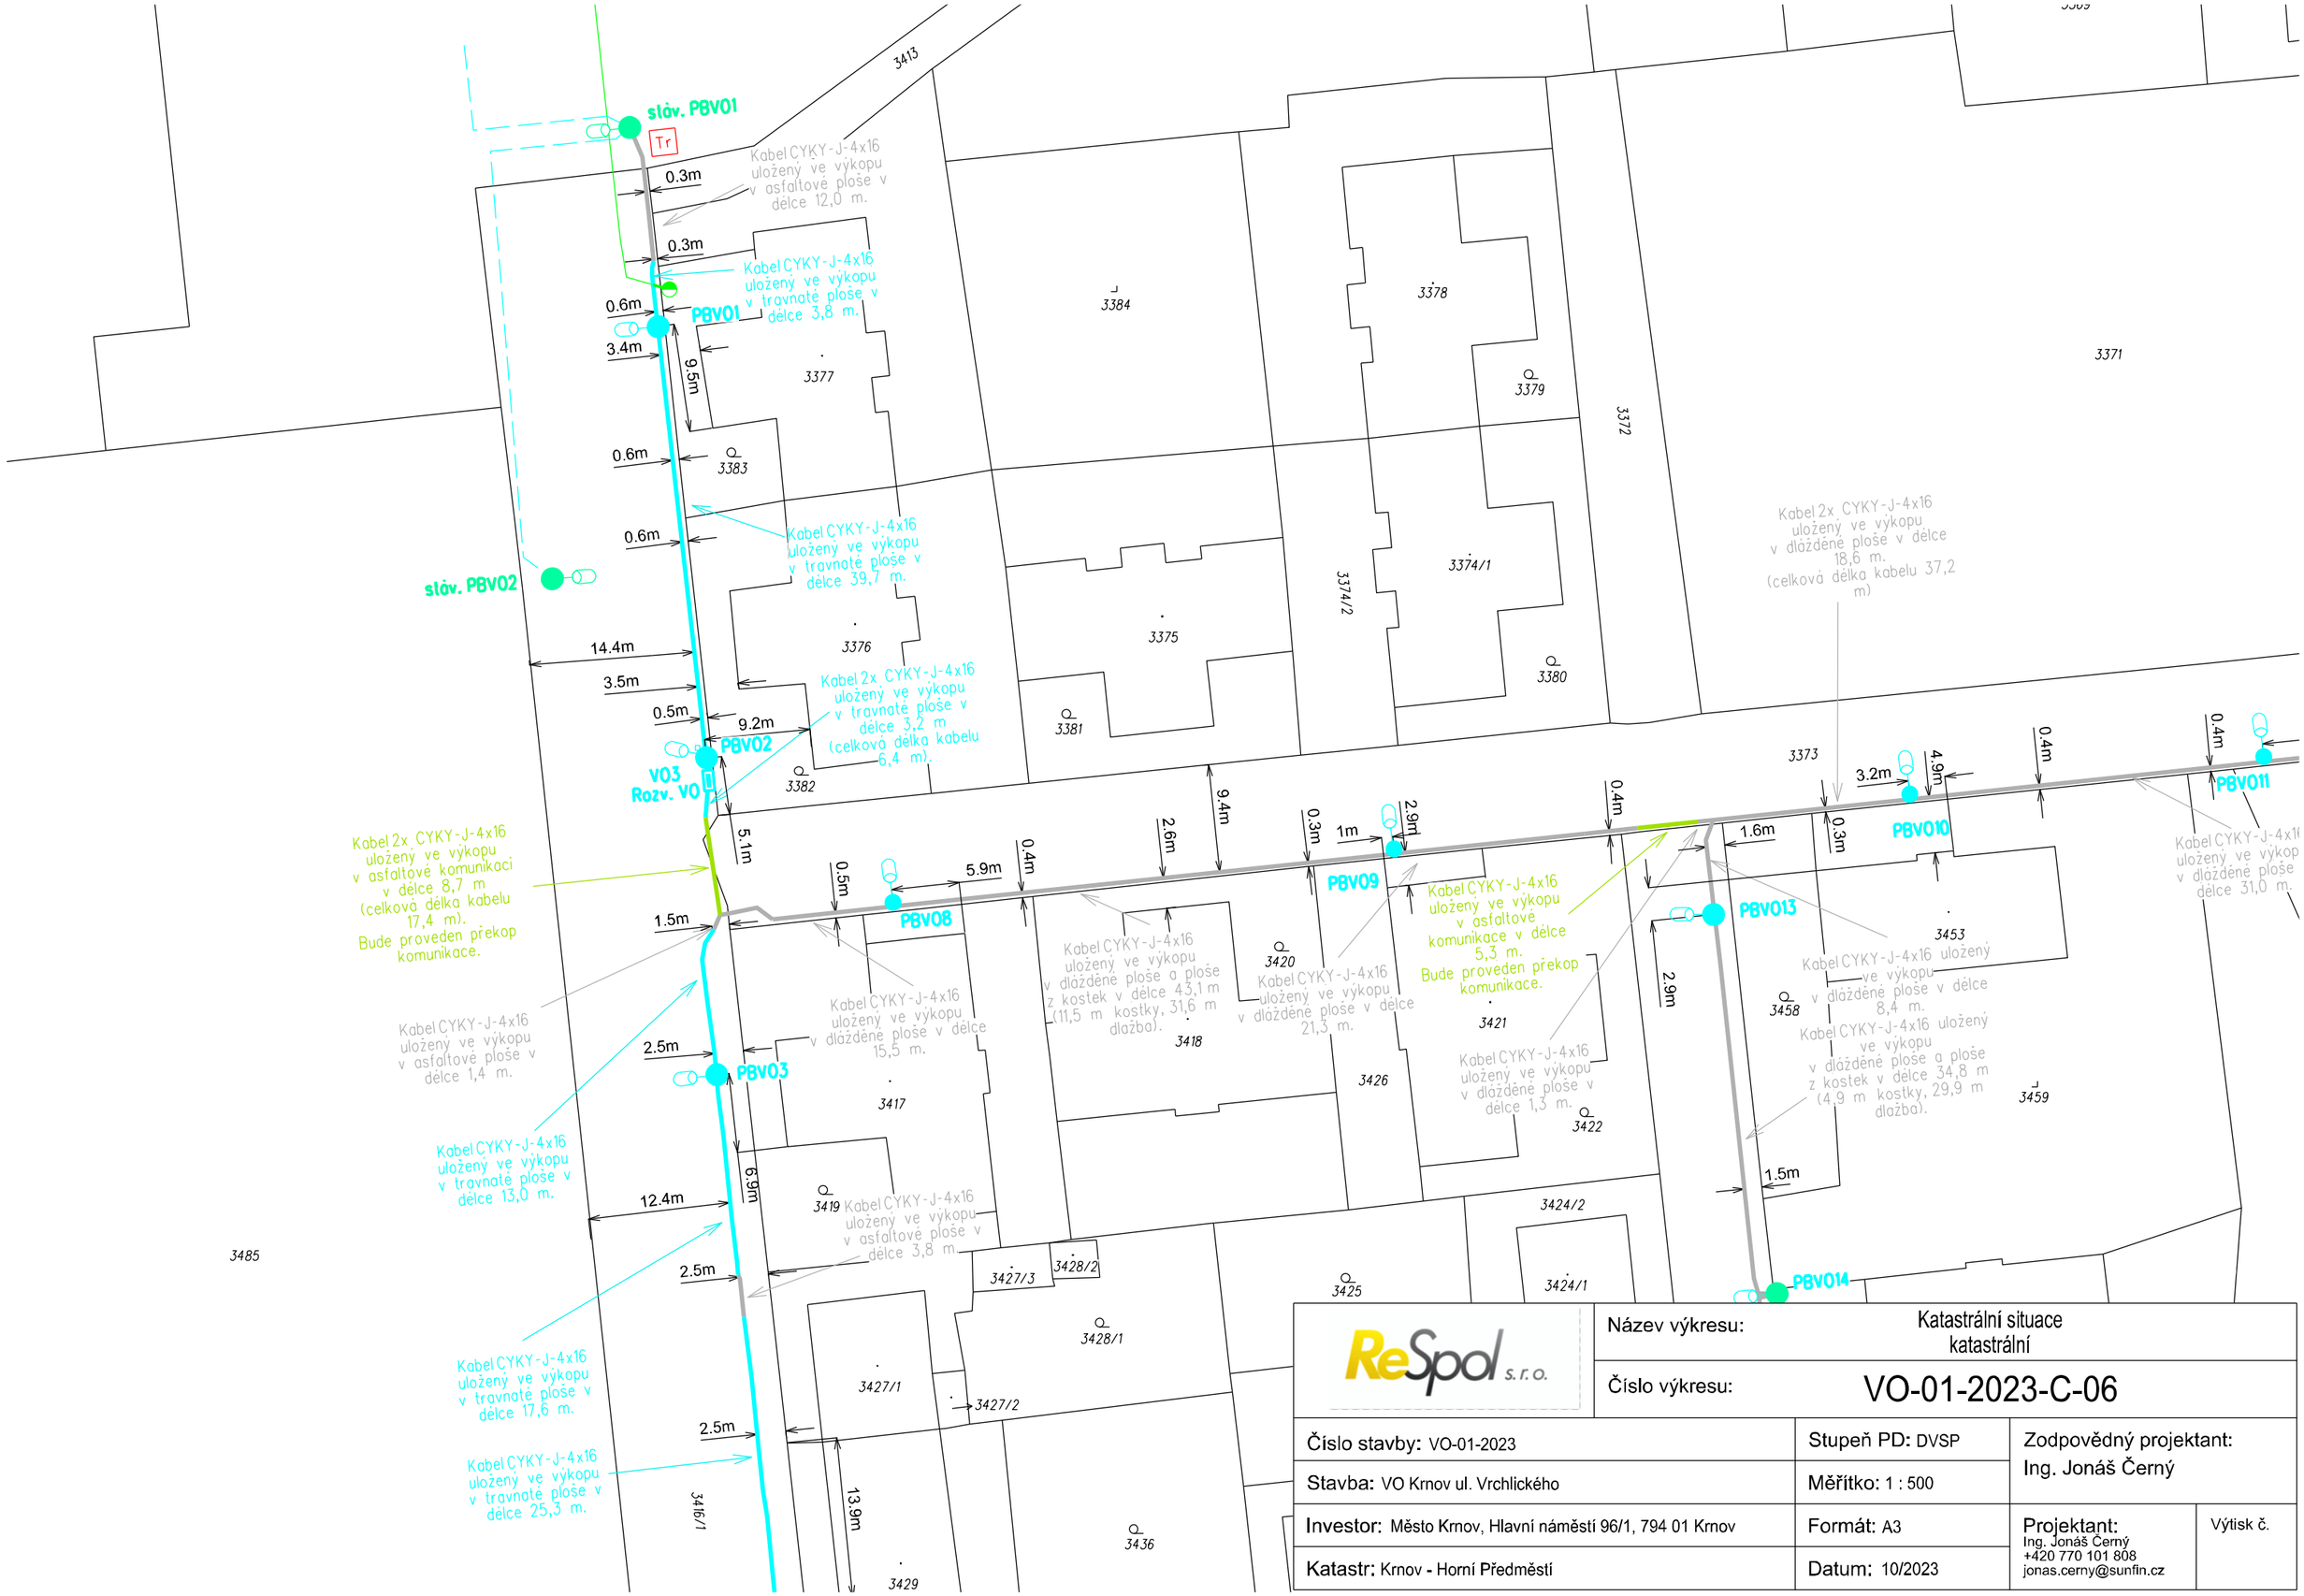

ReSpol s.r.o.	Název výkresu: Katastrální situace katastrální	
	Číslo výkresu: VO-01-2023-C-06	
Číslo stavby: VO-01-2023	Stupeň PD: DVSP	Zodpovědný projektant: Ing. Jonáš Černý
Stavba: VO Krnov ul. Vrchlického	Měřítko: 1 : 500	
Investor: Město Krnov, Hlavní náměstí 96/1, 794 01 Krnov	Formát: A3	Projektant: Ing. Jonáš Černý +420 770 101 808 jonas.cerny@sunfin.cz / Výtisk č.
Katastr: Krnov - Horní Předměstí	Datum: 10/2023	