
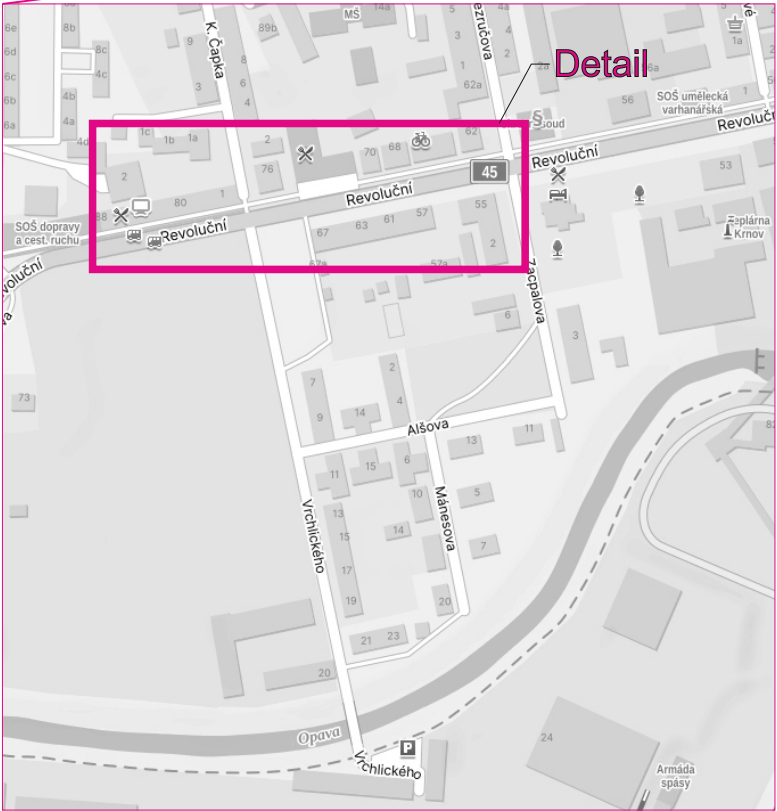
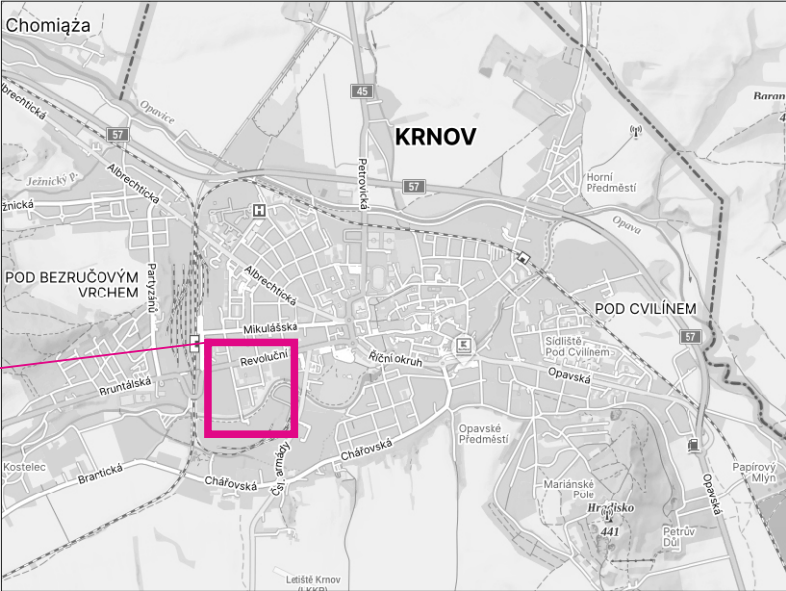


Detail - 1.polovina

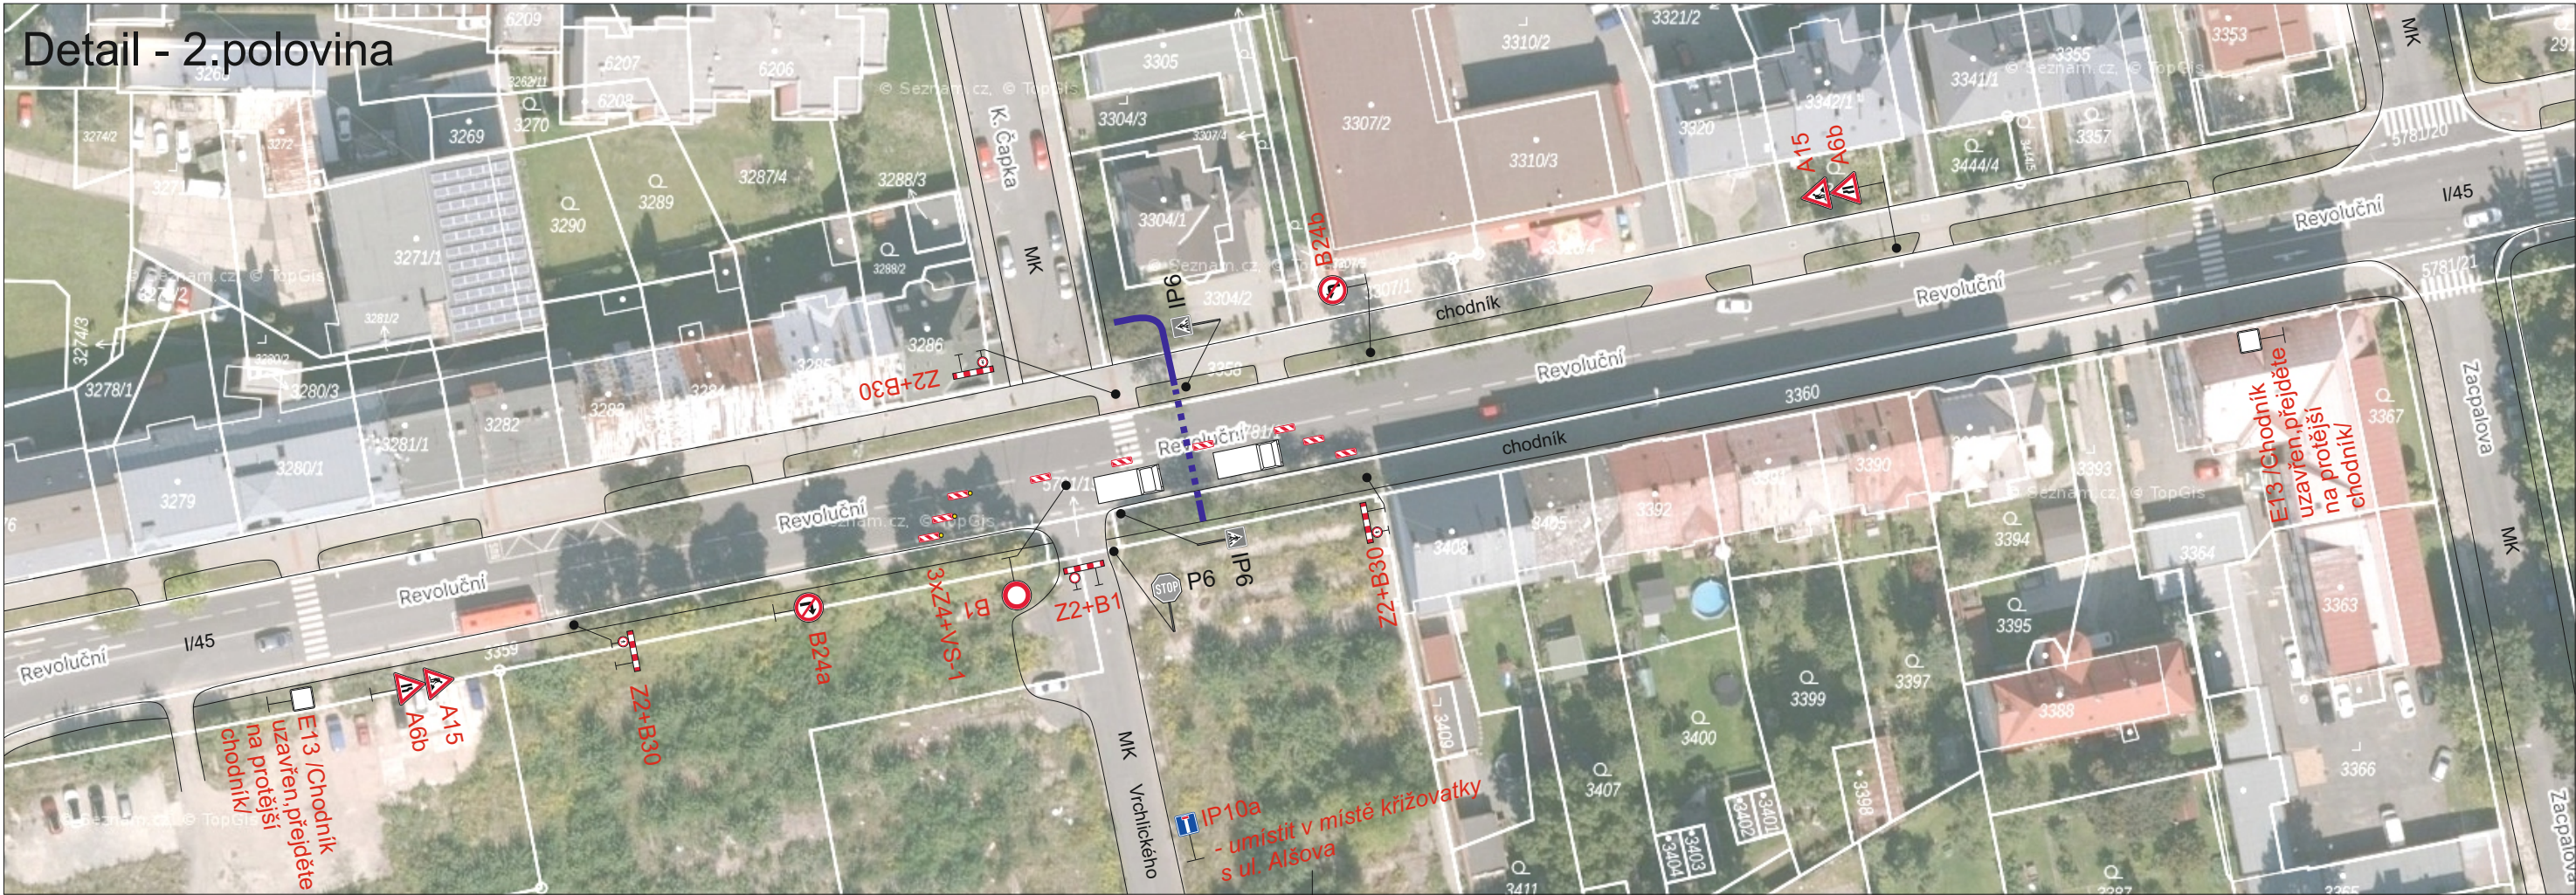

Legenda:

- B1 Trvalé dopravní značení
- B1 Přechodné dopravní značení
- Výkop
- Protlak

Trvalé dopravní značení, které bude v rozporu s přechodným dopravním značením, bude dočasně zneplatněno.

Vypracoval:		Datum:		<div>SEKNE</div> <div>SEKNE, spol. s r.o. Hamerská 12, 772 00 Olomouc DIČ: CZ62363701 tel./fax: 585 311 867</div>		
Bc. Martin Bodlák		7.2.2024				
Název akce:						
VO Krnov, ul. Vrchlického						
Název objektu: Přechodné dopravní značení				Formát:	Č. výkresu:	Č. soupravy:
Příloha:				3xA4	1	
Situace C-02						