


LEGENDA

ACAR	AESCLUS CARNEA	1 Ks
AFHFE	ACHILLEA FILIPENDULINA-HYBR. 'FEUERLAND'	40 Ks
AFHHE	ACHILLEA FILIPENDULINA-HYBR. 'HELIOS'	262 Ks
AGGLA	ALLIUM GIGANTEUM 'GLADIATOR'	51 Ks
AMA	ARISTOLOCHIA MACROPHYLLA	12 Ks
ASPH	ALLIUM SPHAEROCEPHALON	153 Ks
BHRO	BUDDLEJA HYBRIDEN IN SORTEN-ROT	2 Ks
BPPU	BETULA PENDULA 'PURPUREA'	1 Ks
CASI	CORNUS ALBA 'SIBIRICA'	1 Ks
CBIB	CERASTIUM BIBERSTEINII	364 Ks
CGSUP	CAMPANULA GLOMERATA 'SUPERBA'	201 Ks
DCBR	DESCHAMPSIA CESPITOSA 'BRONZESCHLEIER'	171 Ks
FARA	FRAXINUS ANGUSTIFOLIA 'RAYWOOD'	1 Ks
LAR	LEYMUS ARENARIUS (STRANDROGGEN)	152 Ks
LBDSC	LONICERA BROWNII 'DROPMORE SCARLET'	2 Ks
LLUZ	LUZULA LUZULOIDES	90 Ks
LNI	LUZULA NIVEA	20 Ks
MAQ	MAHONIA AQUIFOLIUM	35 Ks
PBET	PHILADELPHUS 'BELLE ETOILE'	1 Ks
PQU	PARTHENOCISSUS QUINQUEFOLIA	8 Ks
PSA	PRUNUS SARGENTII	1 Ks
PTVE	PARTHENOCISSUS TRICUSPIDATA 'VEITCHII'	38 Ks
RCGR	RHODODENDRON 'CATAWBIENSE GRANDIFLORUM'	Ks
RCWH	RHODODENDRON 'CUNNINGHAM'S WHITE'	1 Ks
RGLAU	ROSA GLAUCA	1 Ks
SALVISO	SALVIA IN SORTEN	153 Ks
SCHI	SYRINGA CHINENSIS	1 Ks
SCRI	STEPHANANDRA 'CRISPA'	54 Ks
SJSH	SPIRAEA JAPONICA 'SHIROBANA'	207 Ks
SVISO	SYRINGA VULGARIS HYBRIDEN IN SORTEN	1 Ks

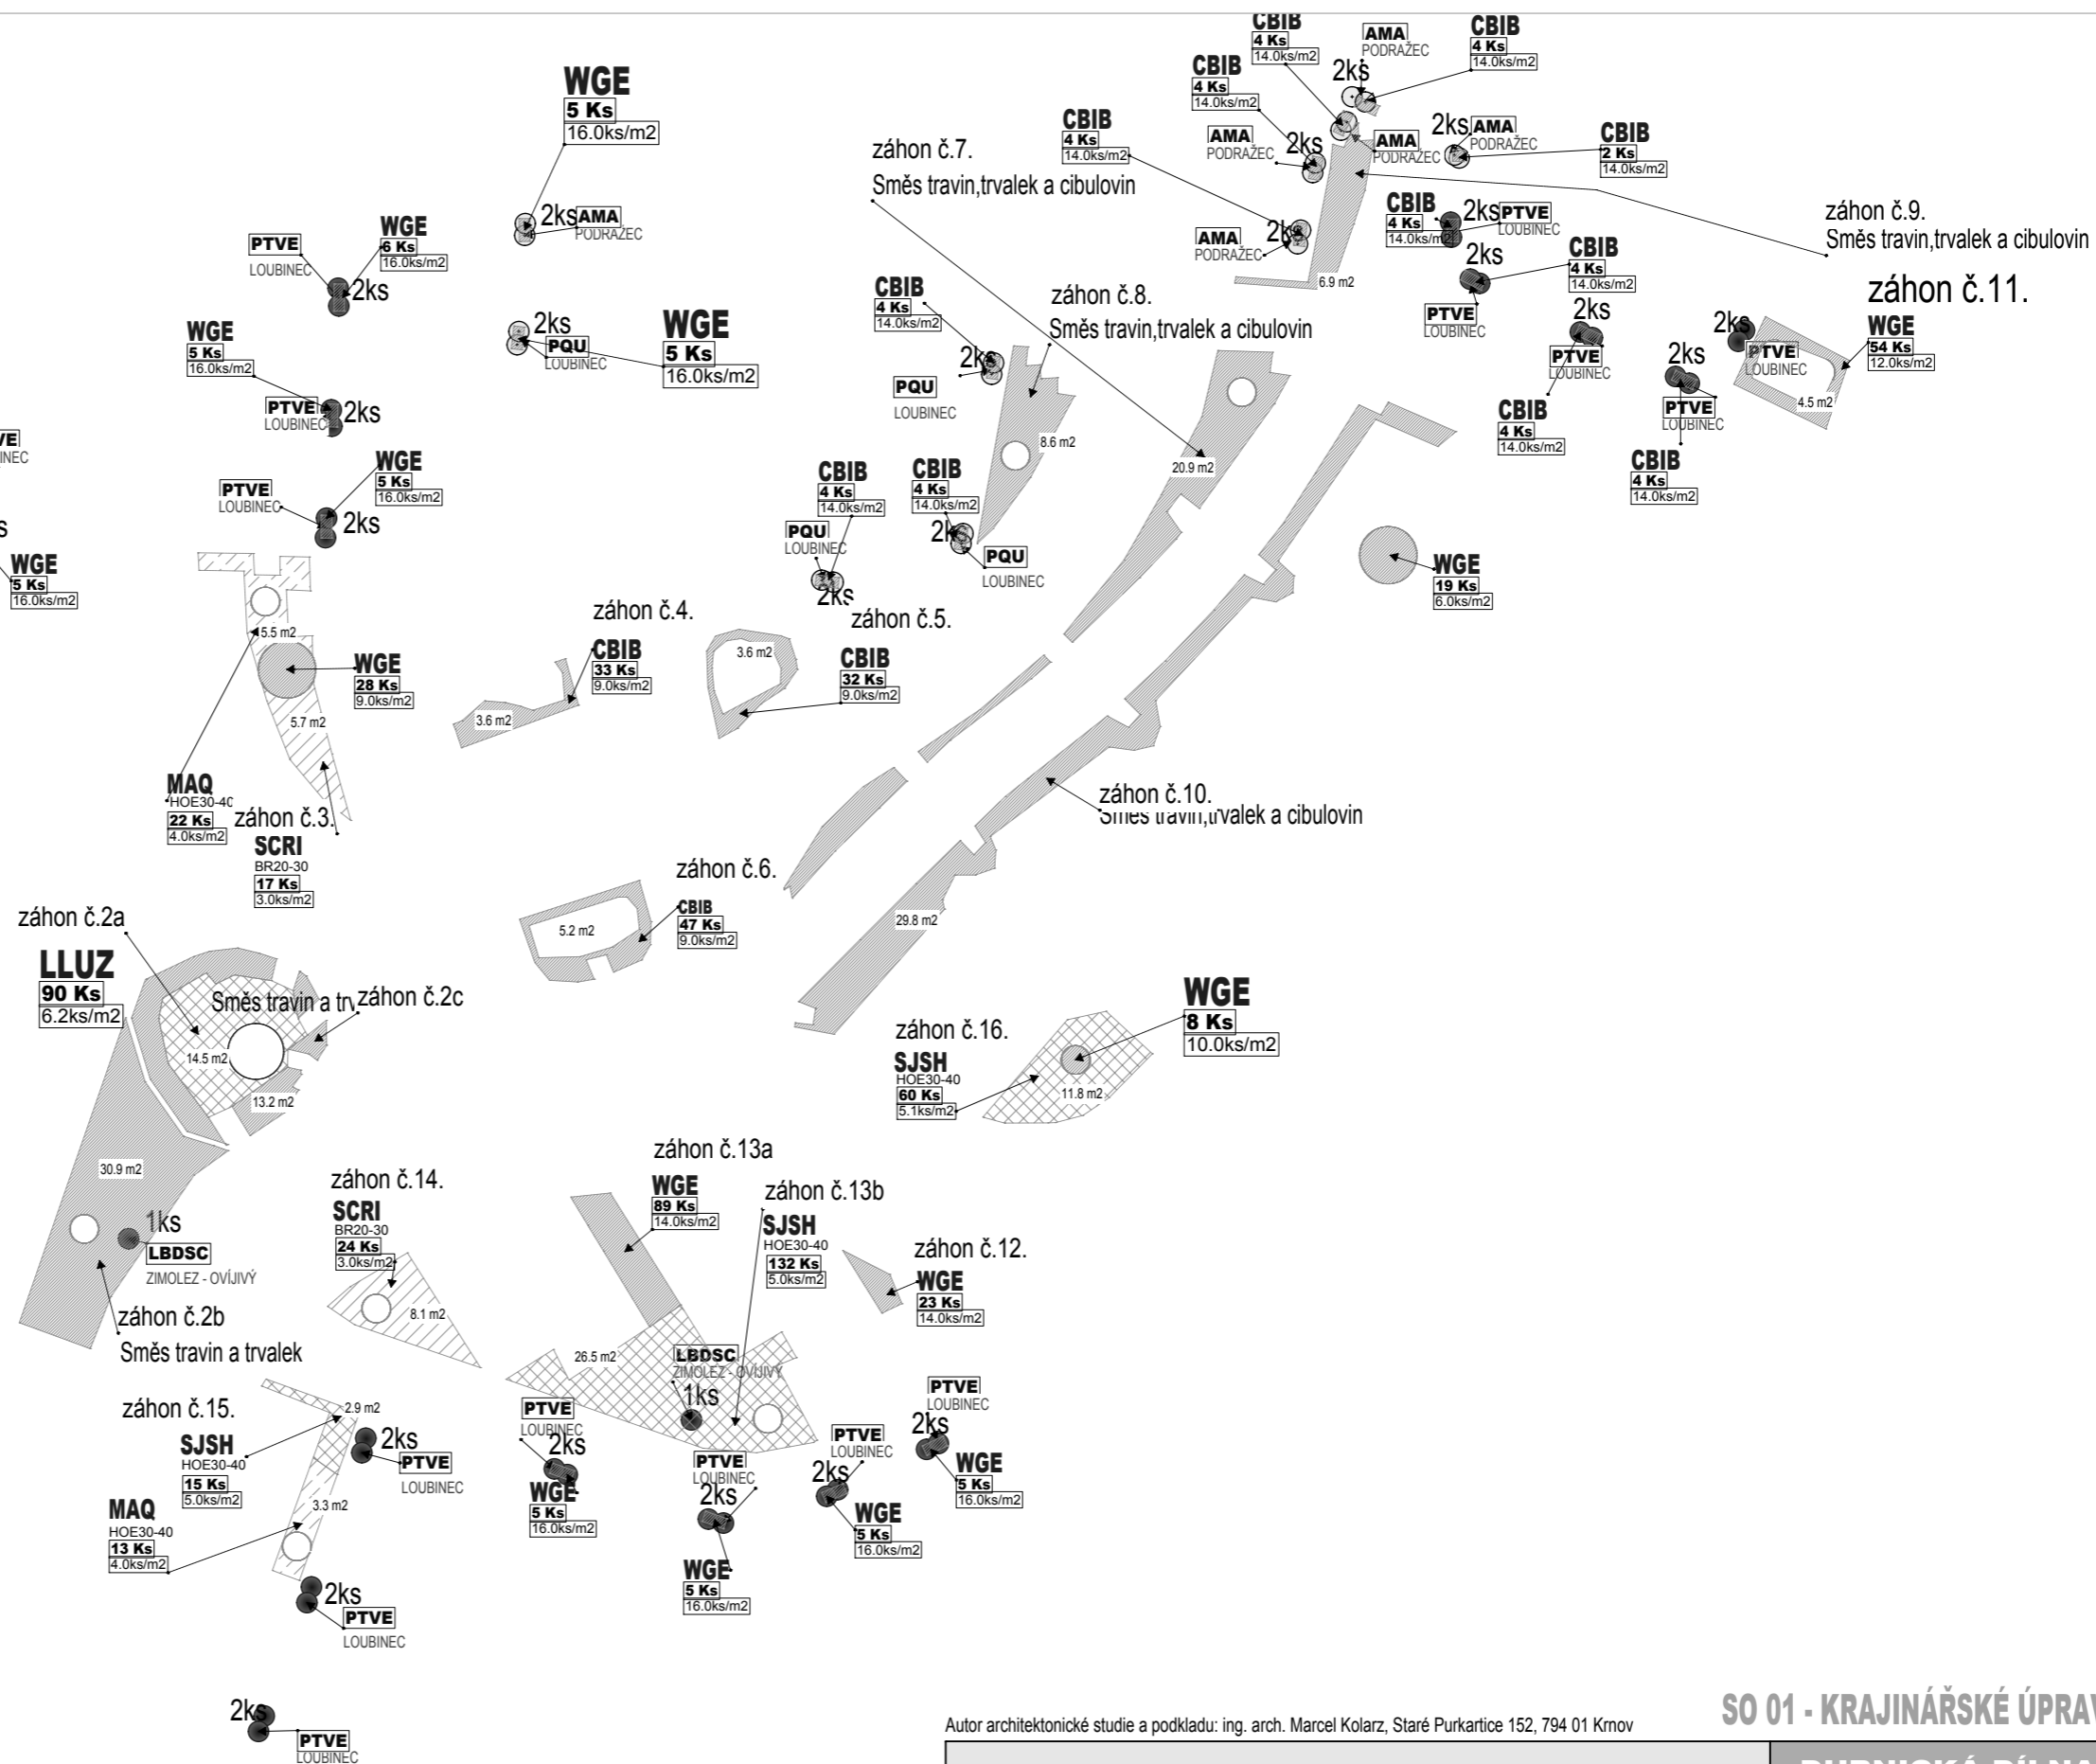

Autor architektonické studie a podkladu: ing. arch. Marcel Kolarz, Staré Purkartice 152, 794 01 Krnov

SO 01 - KRAJINÁŘSKÉ ÚPRAVY

VNITROBLOK ULICE VODNÍ V KRNOVĚ - ÚPRAVY ZELENĚ				DUBNICKÁ DÍLNA ATELIÉR KRAJINÁŘSKÉ ARCHITEKTURY ING. PETR ONDRUŠKA, AUTORIZOVANÝ KRAJINÁŘSKÝ ARCHITEKT KANCELÁŘ - KRNOVSKÁ 75e, OPAVA IČO 12125326 DIČ CZ/6110261476 petr@ondruska.cz 777.301.506	
ZODPOVĚDNÝ PROJEKTANT	VYPRACOVAL	INVESTOR	KATASTRÁLNÍ ÚZEMÍ		
ing. Petr Ondruška		Město Krnov	Horní předměstí		
ČKA, č.a. 02 948		MÍSTO STAVBY	datum: X/2014		
		Krnov, ul. Vodní	úprava 11/14		
STAVBA			KRAJINÁŘSKÉ ÚPRAVY - ZEMNÍ A ZAHRADNICKÉ PRÁCE, VÝSADBY ROSTLIN		č.zakázky: 11/2014
VÝKRES			VÝSADBOVÝ PLÁN - ZÁHONY, POPÍNAVKY		stupeň: DVZ+DPS
					Formát: 2A4
					měřítko: 1 : 250
					č.výkresu: D.2.2