


# Vzorový řez výsadbovou jámou

Stromy: **ok 20/25**


Stromy: **ok 16/18**

VÝSADBOVÁ JÁMA - ø 2m  
50% výměna zeminy, **hl. 0,6m**  
objem jámy: **1,9m³**

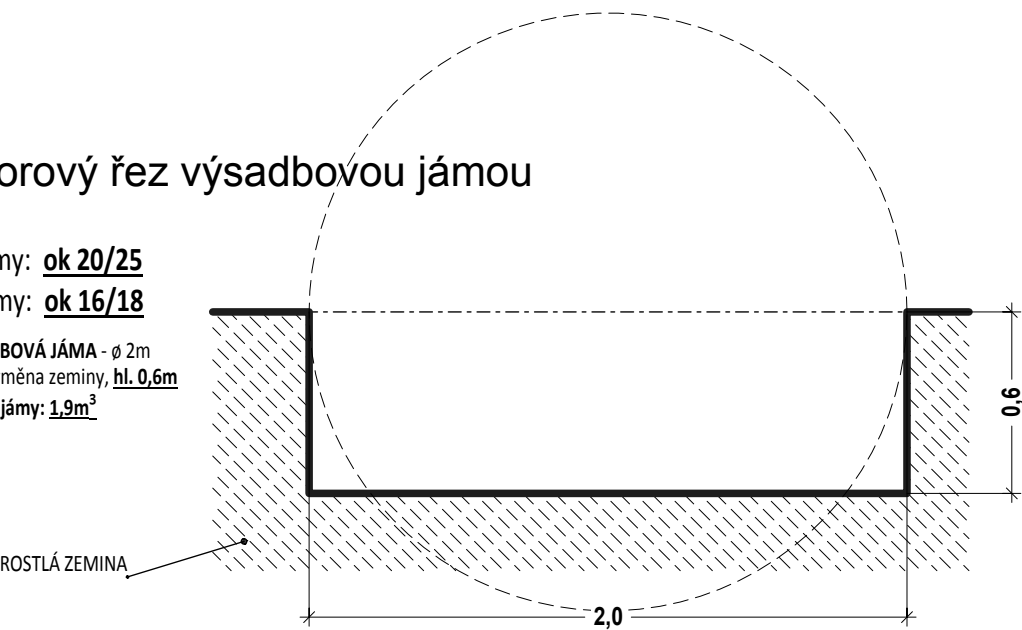


## Solitérní keře s balem

VÝSADBOVÁ JÁMA - ø 1m  
100% výměna zeminy - **hl. 0,4m**  
objem jámy: **0,3m³**

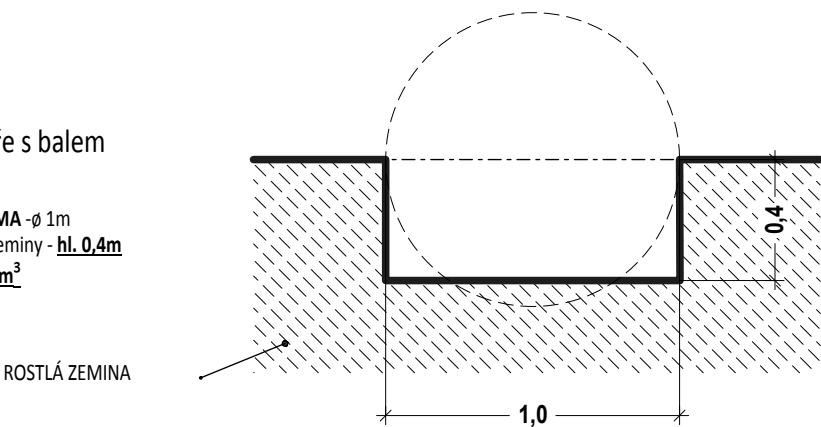


## Solitérní keře s balem

VÝSADBOVÁ JÁMA - ø 1m  
100% výměna zeminy - **hl. 0,4m**  
objem jámy: **0,15m³**

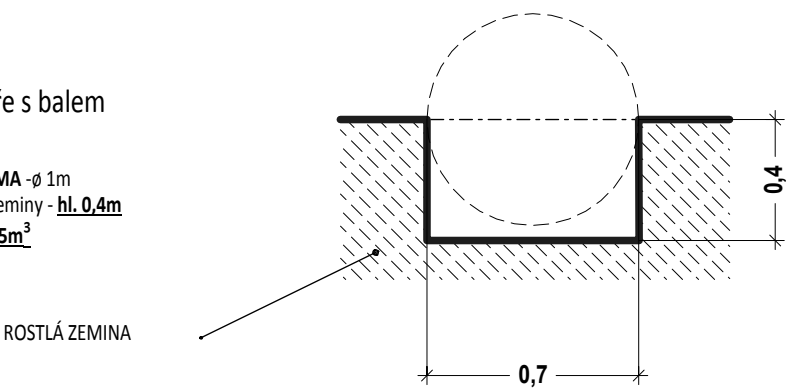


## Záhonová výsadba

100% výměna zeminy - **hl. 0,4m**

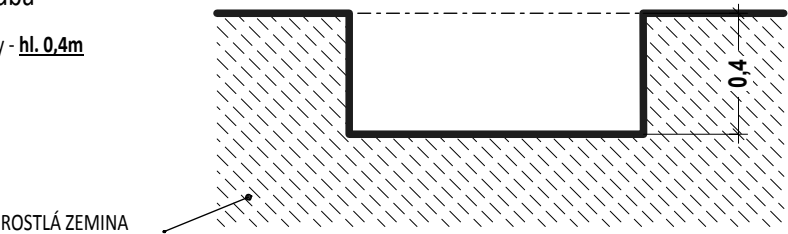


## Záhonová výsadba - pod stromy a v blízkosti keřů

100% výměna zeminy - **hl. 0,2m**

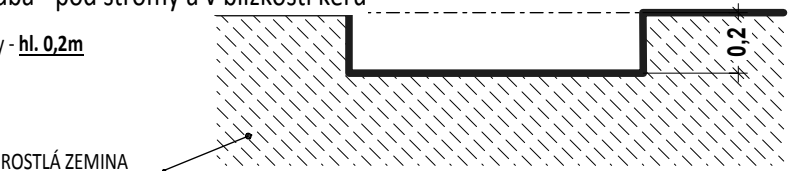

## Popínavé rostliny

VÝSADBOVÁ JÁMA - 0,4\*1,0\*0,4m  
100% výměna zeminy, **hl. 0,3m**  
objem jámy: **0,11m³**

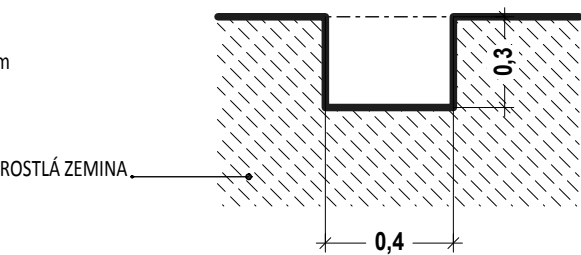

Autor architektonické studie a podkladu: ing. arch. Marcel Kolarz, Staré Purkartice 152, 794 01 Krnov

## SO 01 - KRAJINÁŘSKÉ ÚPRAVY

| VNITROBLOK ULICE VODNÍ V KRNOVĚ - ÚPRAVY ZELENĚ                           |            |                                  |                                      | DUBNICKÁ DÍLNA<br>ATELIÉR KRAJINÁŘSKÉ ARCHITEKTURY<br>ING. PETR ONDRUŠKA, AUTORIZOVANÝ KRAJINÁŘSKÝ ARCHITEKT<br>KANCELÁŘ - KRNOVSKÁ 75e, OPAVA<br>IČO 121 25 326 DIČ CZ6110261476 petr@ondruska.cz 777 301 506 |                    |
|---------------------------------------------------------------------------|------------|----------------------------------|--------------------------------------|---|--------------------|
| ZODPOVĚDNÝ PROJEKTANT<br>ing. Petr Ondruška                               | VYPRACOVAL | INVESTOR<br>Město Krnov          |                                      | datum: X/2014<br>úprava 11/14   | č.zakázky: 11/2014 |
| ČKA , č.a. 02 948                                                         |            | MÍSTO STAVBY<br>Krnov, ul. Vodní | KATASTRÁLNÍ ÚZEMÍ<br>Horní předměstí | stupeň: DVZ+DPS   | Formát: 2A4        |
| STAVBA<br>KRAJINÁŘSKÉ ÚPRAVY - ZEMNÍ A ZAHRADNICKÉ PRÁCE, VÝSADBY ROSTLIN |            |                                  |                                      | měřítko: 1 : 25   | č.výkresu: D.4.1   |
| VÝKRES<br>VZOROVÉ ŘEZY - VÝSADBA                                          |            |                                  |                                      |   |                    |