



VÝKRES DETAILŮ 01

DETAIL HŘEBENE  
STŘEŠNÍ ŠABLONA 440x440mm

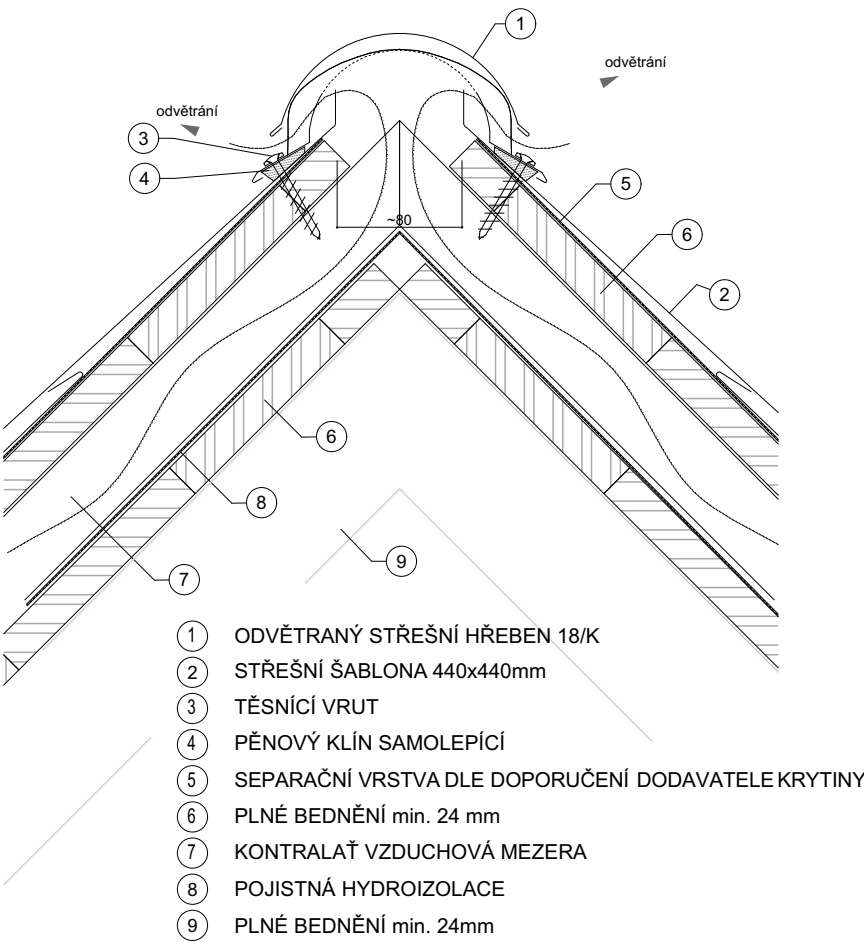

- 1 ODVĚTRANÝ STŘEŠNÍ HŘEBEN 18/K
- 2 STŘEŠNÍ ŠABLONA 440x440mm
- 3 TĚSNÍCÍ VRUT
- 4 PĚNOVÝ KLÍN SAMOLEPÍCÍ
- 5 SEPARAČNÍ VRSTVA DLE DOPORUČENÍ DODAVATELE KRYTINY
- 6 PLNÉ BEDNĚNÍ min. 24 mm
- 7 KONTRALAŤ VZDUCHOVÁ MEZERA
- 8 POJISTNÁ HYDROIZOLACE
- 9 PLNÉ BEDNĚNÍ min. 24mm

DETAIL OKAPNÍ HRANY S PŮLKULATÝM ŽLABEM  
STŘEŠNÍ ŠABLONA 440x440mm

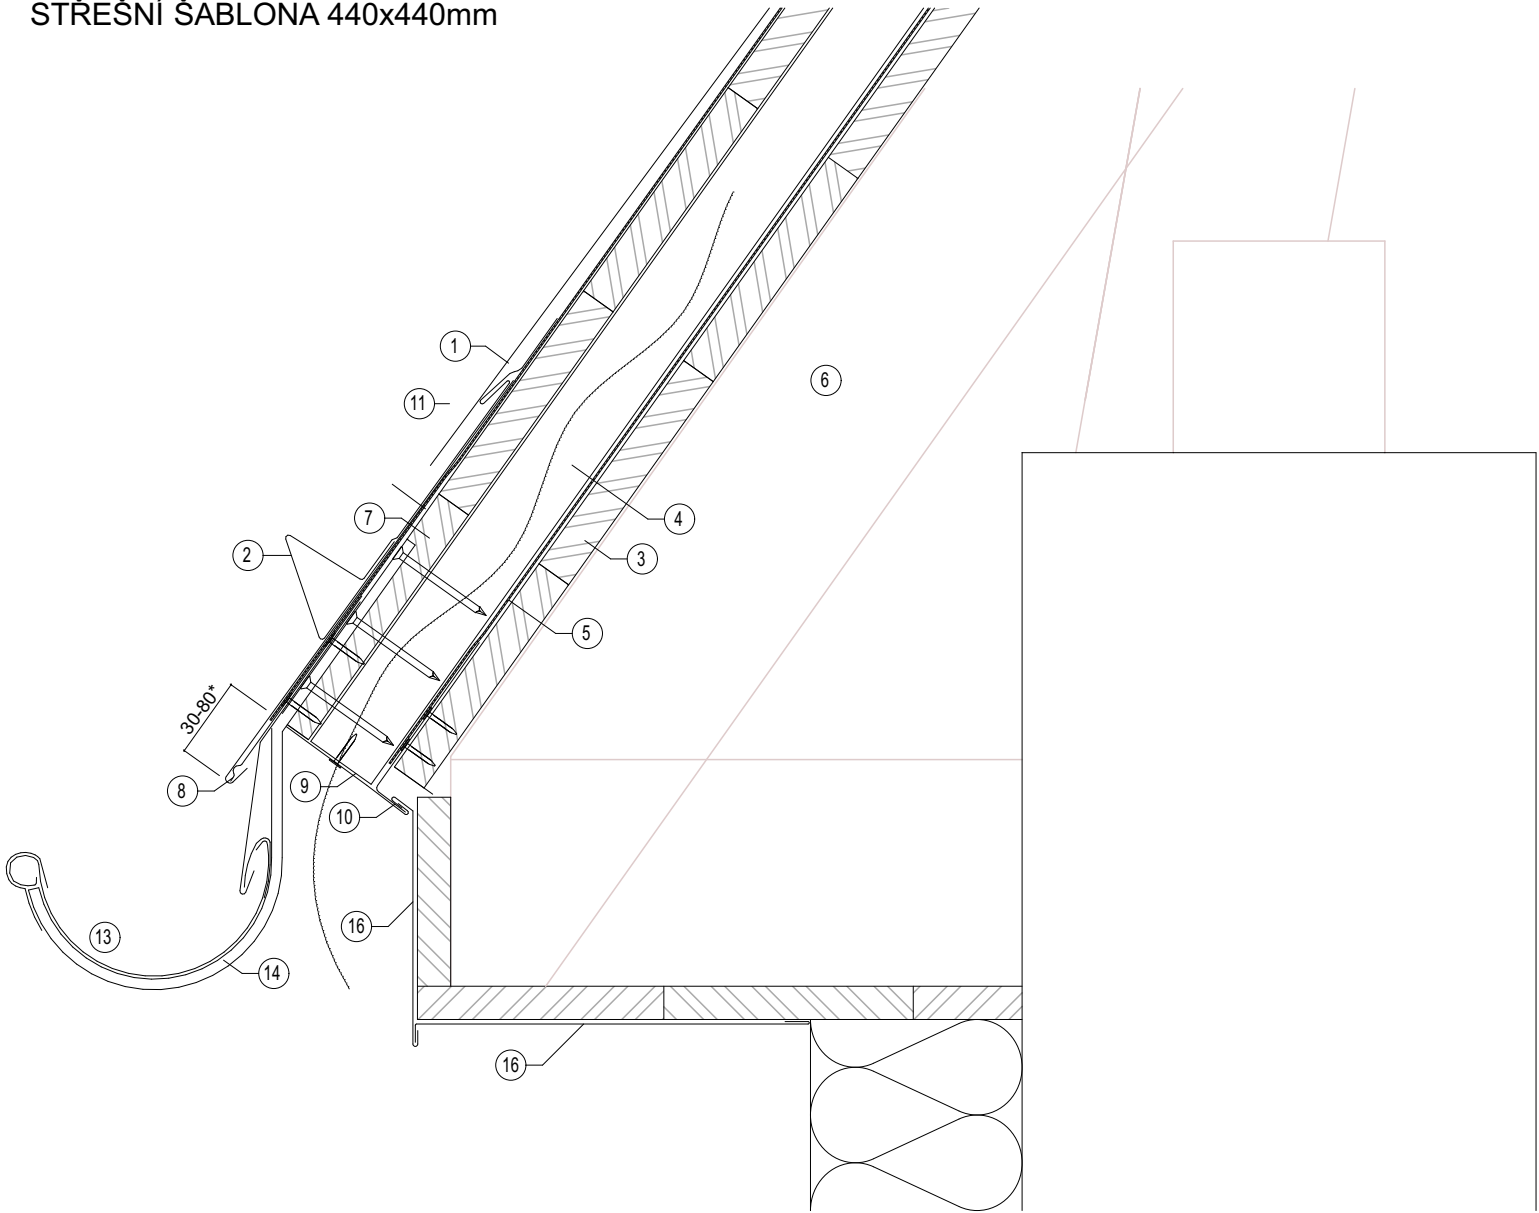

- 1 STŘEŠNÍ ŠABLONA 440x440mm
- 2 SNĚHOVÝ HÁK PRO STŘEŠNÍ ŠABLONU 440x440 34/K
- 3 PLNÉ BEDNĚNÍ min. 24 mm
- 4 KONTRALAŤ VZDUCHOVÁ MEZERA
- 5 POJISTNÁ HYDROIZOLACE
- 6 KROKEV

- 7 PRKNO OKAPNÍ HRANY
- 8 PODKLADNÍ PÁS PRO STŘEŠNÍ ŠABLONU 440x440 19/K
- 9 DĚROVANÝ PLECH - PŘÍSTUP VZDUCHU 20/K
- 10 OKAPOVÝ PLECH 21/K
- 11 SEPARAČNÍ VRSTVA
- 13 STŘEŠNÍ ŽLAB 30,31/K

- 14 ŽLABOVÝ HÁK
- 15 OPLECHOVÁNÍ ŘÍMSY MANSARDY 36/K
- 16 OPLECHOVÁNÍ PŘESAHU STŘECHY 22,23/K

POZN. POJISTNOU HYDROIZOLACI KOTVIT K OKAPOVÉMU PLECHU LEPENÍM !!!

VÝMĚNA STŘEŠNÍHO PLÁŠTĚ MŠ  
SLUNEČNICE, ALBRECHTICKÁ 1702/5, KRNOV

INVESTOR: MĚSTO KRNOV, HLAVNÍ NÁMĚSTÍ 96/1, 794 01 KRNOV

PROJEKTANT  
R.ZATLOUKAL


KRESLIL  
A. ŠÍŠKA

PARÉ ČÍSLO

VÝKRES DETAILŮ 01  
D.1.1 ARCHITEKTONICKO-STAVEBNÍ ŘEŠENÍ

RZ 158-2023/08  
LISTOPAD 2023  
DPS  
měřítko  
ozn.výkr.  
D.1.1-9

STŘEŠNÍ ZLOM  
STŘEŠNÍ ŠABLONA 440x440mm

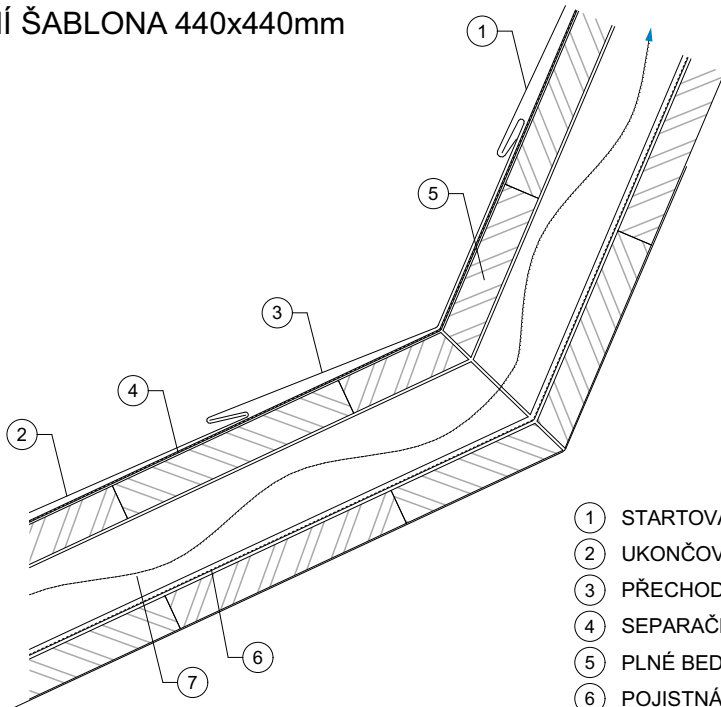

- 1 STARTOVACÍ ŠABLONA 440x440mm
- 2 UKONČOVACÍ ŠABLONA 440x440mm
- 3 PŘECHODOVÉ LEMOVÁNÍ
- 4 SEPARAČNÍ VRSTVA
- 5 PLNÉ BEDNĚNÍ min. 24 mm
- 6 POJISTNÁ HYDROIZOLACE
- 7 KONTRALAŤ / VZDUCHOVÁ MEZERA