



PROSTOROVÉ PARAMETRY VÝSADBOVÉ JÁMY

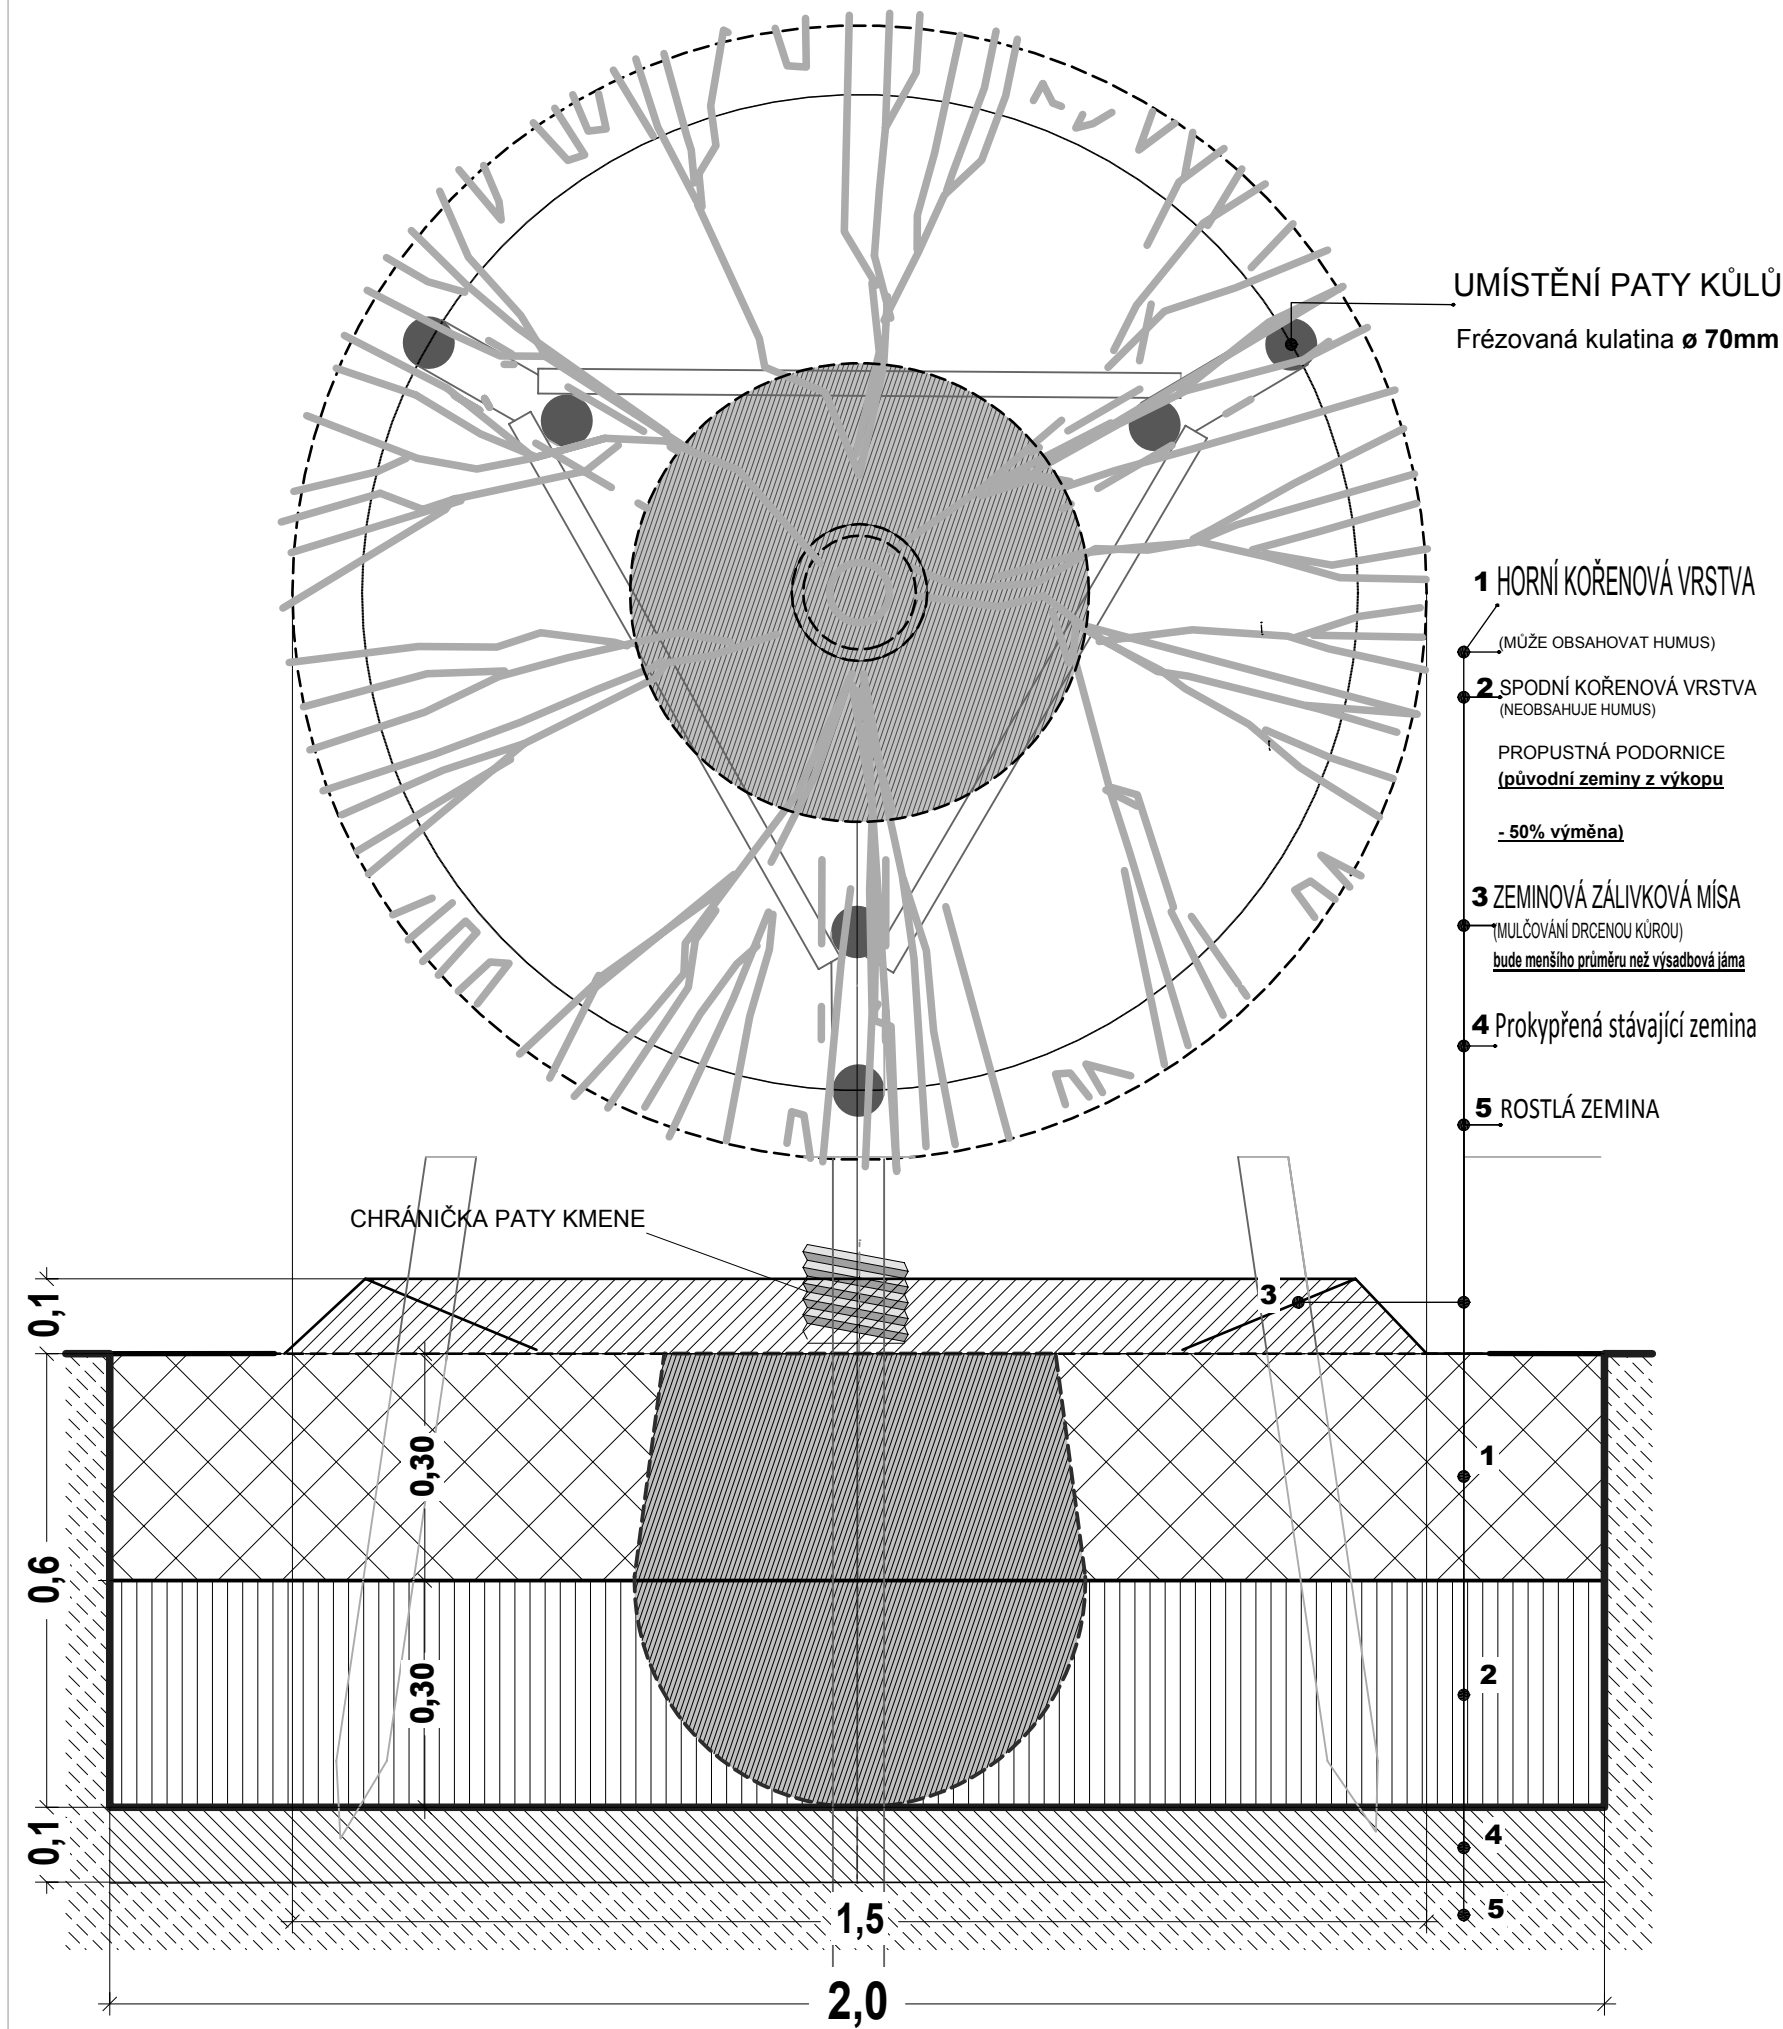

KVALITATIVNÍ PARAMETRY VYSOKOKMENU

VÝSADBOVÉ PARAMETRY - OBVOD KMENE 16/18cm

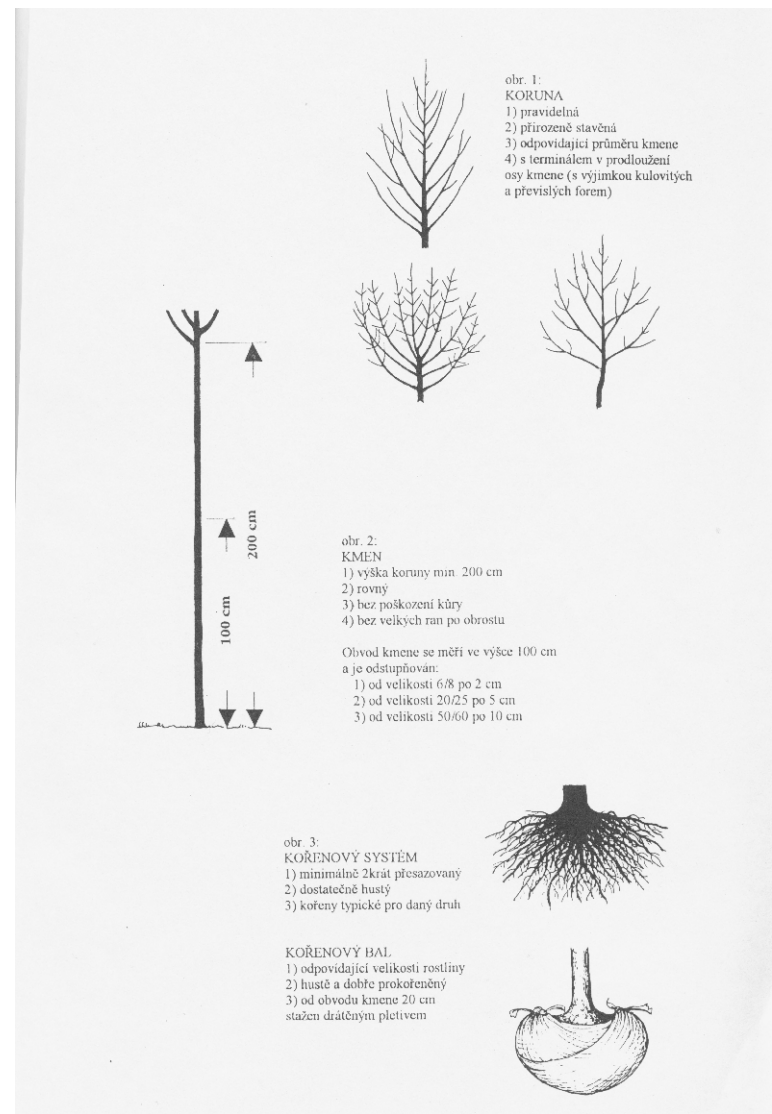


převzato:
ing.Miroslav Pinc,CSc in: "Stromy v ulicích", sborník přednášek Praha - květen 1995

VÝSADBA STROMU

KVALITATIVNÍ PODMÍNKY VÝSADBY

BOČNÍ POHLED

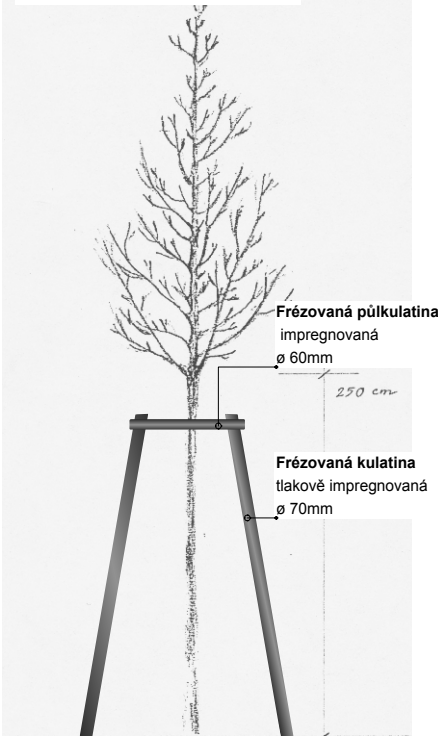

KVALITATIVNÍ PARAMETRY :
Česká technická norma - Výpěstky okrasných dřevin
Všeobecná ustanovení a ukazatele jakosti
Květen 2001 - (ČSN 464902-1) DIN 18 916 FLL

VÝSADBA ALEJOVÉHO STROMU:
* DLE ČSN DIN : 18 915 PRÁCE S PŮDOU a 18 916 VÝSADBY ROSTLIN

* UPEVNŮVACÍ DŘEV.KONSTRUKCE NESMÍ POŠKOZOVAT DŘEVINU
* PŘED VÝSADBOU PROVÉST ZKOUŠKU PROPUSTNOSTI JÁMY ZAPLAVENÍM
* ROSTLINA BUDE ZASAZENA VE STEJNÉ VÝŠI JAKO VE ŠKOLCE

NÁSLEDNÁ PÉČE O ROSTLINU:
* ČSN DIN 18 919 ROZVOJOVÁ A UDRŽOVACÍ PÉČE O ROSTLINY

Autor architektonické studie a podkladu: ing. arch. Marcel Kolarz, Staré Purkartice 152, 794 01 Krnov

VNITROBLOK ULICE VODNÍ V KRNOVĚ - ÚPRAVY ZELENĚ				DUBNICKÁ DÍLNA ATELIÉR KRAJINÁŘSKÉ ARCHITEKTURY ING. PETR ONDRUŠKA, AUTORIZOVANÝ KRAJINÁŘSKÝ ARCHITEKT KANCELÁŘ - KRNOVSKÁ 75e, OPAVA IČO 121 25 326 DIČ CZ/6110261476 petr@ondruska.cz 777 301 506	
ZODPOVĚDNÝ PROJEKTANT ing. Petr Ondruška	VYPRACOVAL	INVESTOR Město Krnov		datum: X/2014 úprava 11/14	č.zakázky: 11/2014
ČKA , č.a. 02 948		MÍSTO STAVBY Krnov, ul. Vodní	KATASTRÁLNÍ ÚZEMÍ Horní předměstí	stupeň: DVZ+DPS	Formát: 2A4
STAVBA KRAJINÁŘSKÉ ÚPRAVY - ZEMNÍ A ZAHRADNICKÉ PRÁCE, VÝSADBY ROSTLIN				měřítko: 1 : 10	č.výkresu: D.4.2
VÝKRES VZOROVÝ POHLED - VÝSADBA STROMU OK 16-18					

SO 01 - KRAJINÁŘSKÉ ÚPRAVY