



PROSTOROVÉ PARAMETRY VÝSADBOVÉ JÁMY

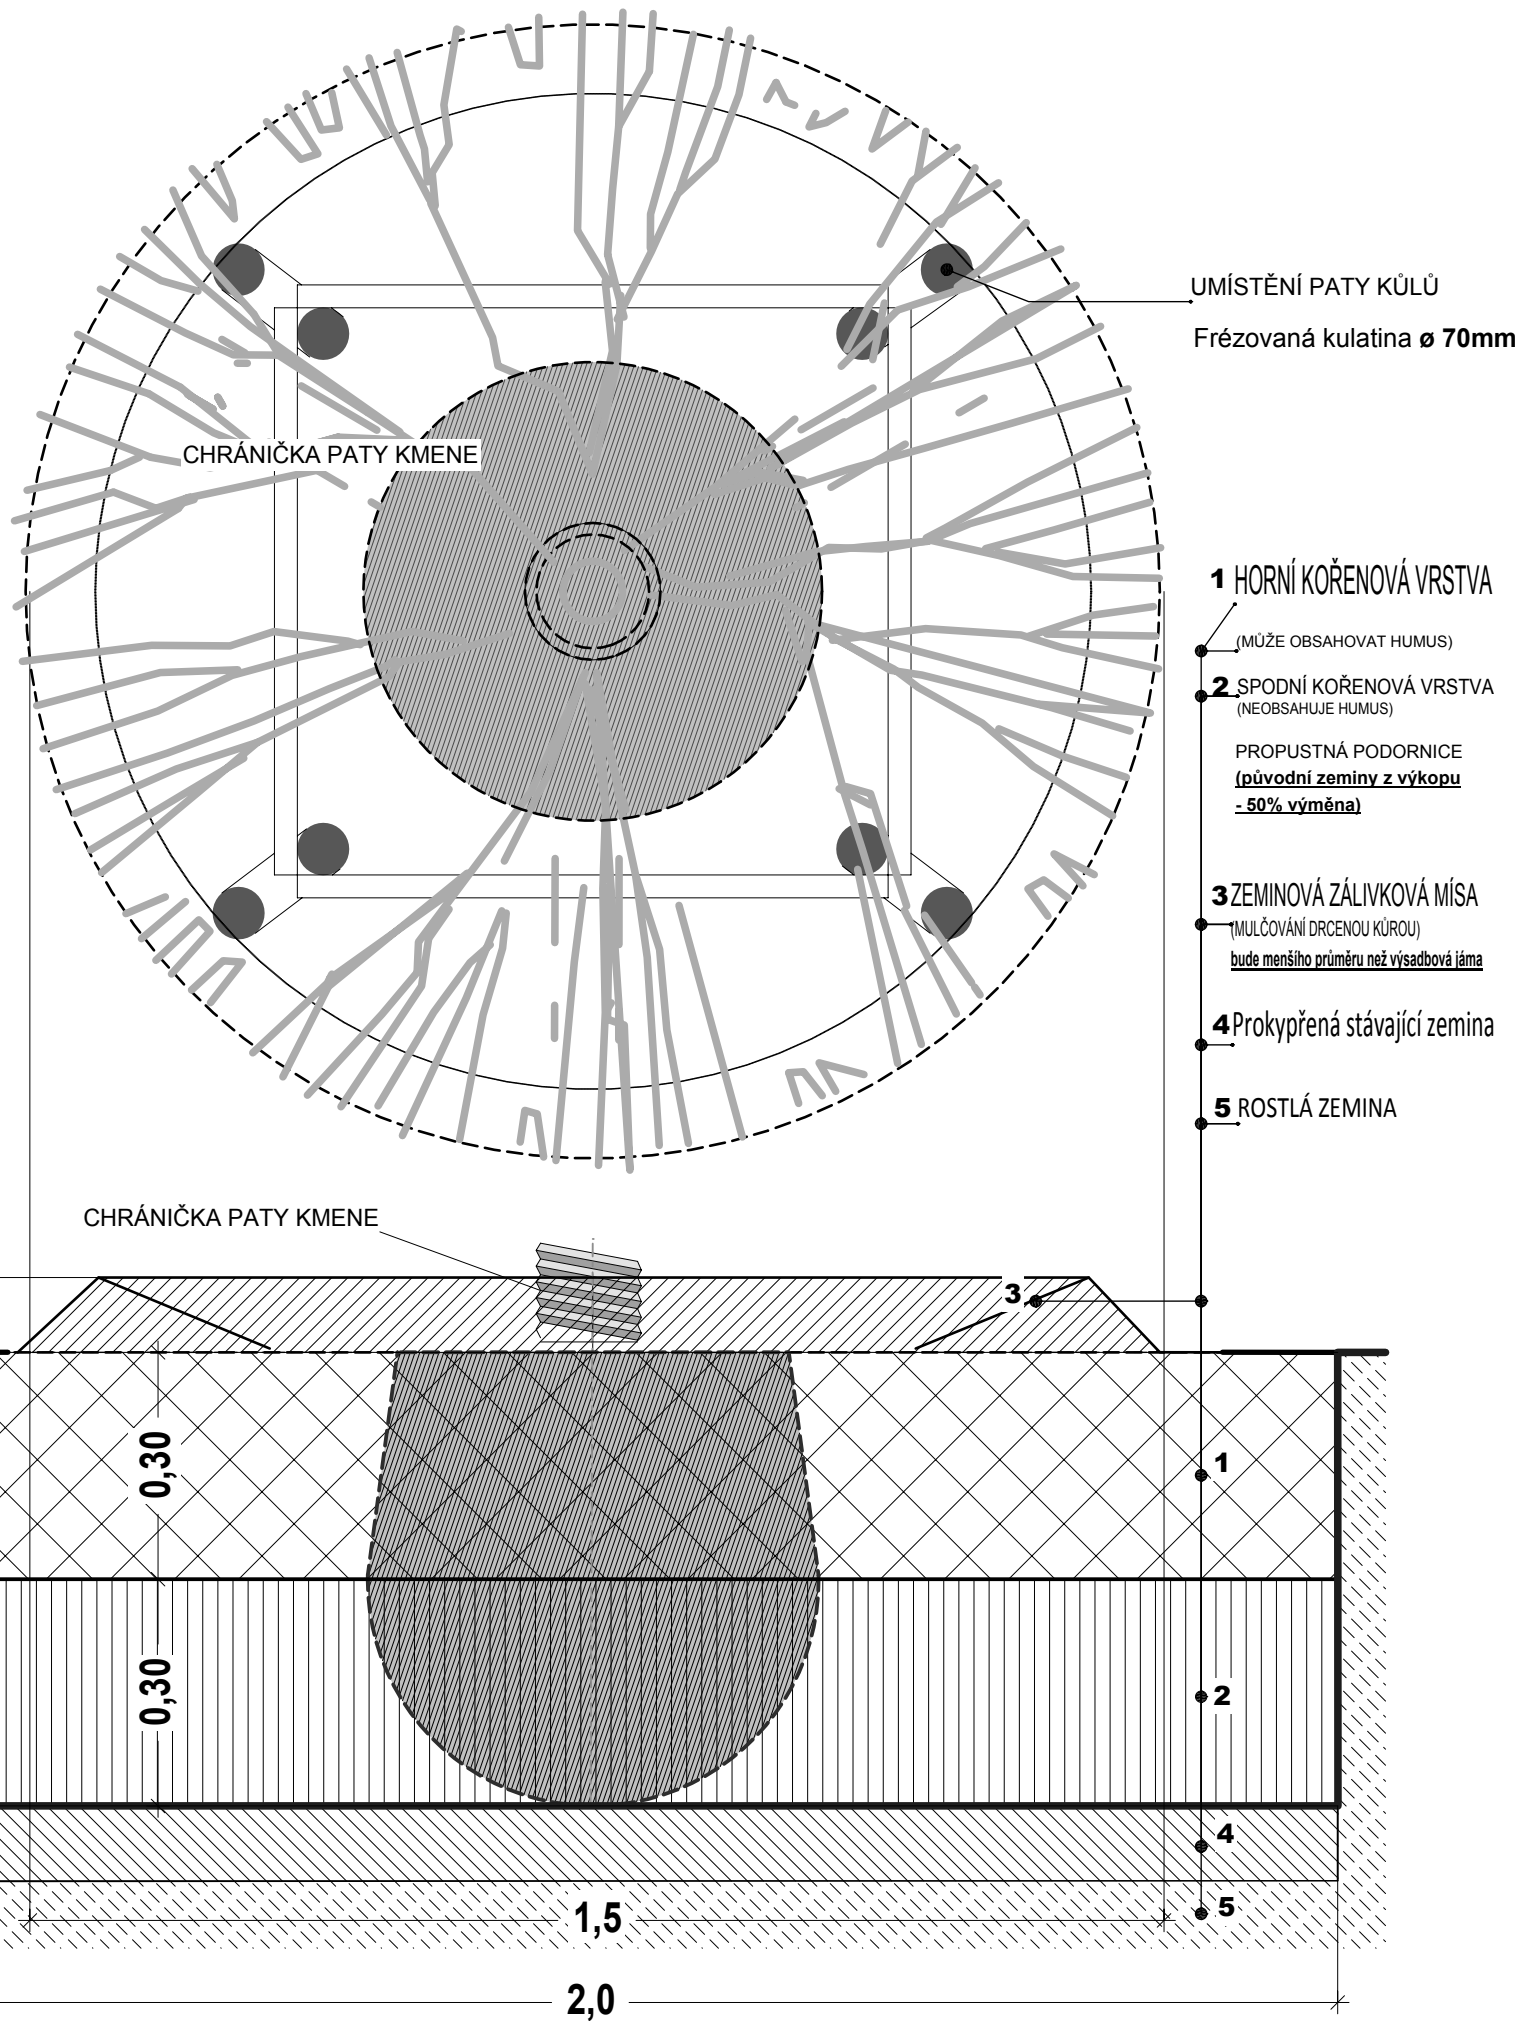

KVALITATIVNÍ PARAMETRY VYSOKOKMENU

VÝSADBOVÉ PARAMETRY - OBVOD KMENE 20/25cm

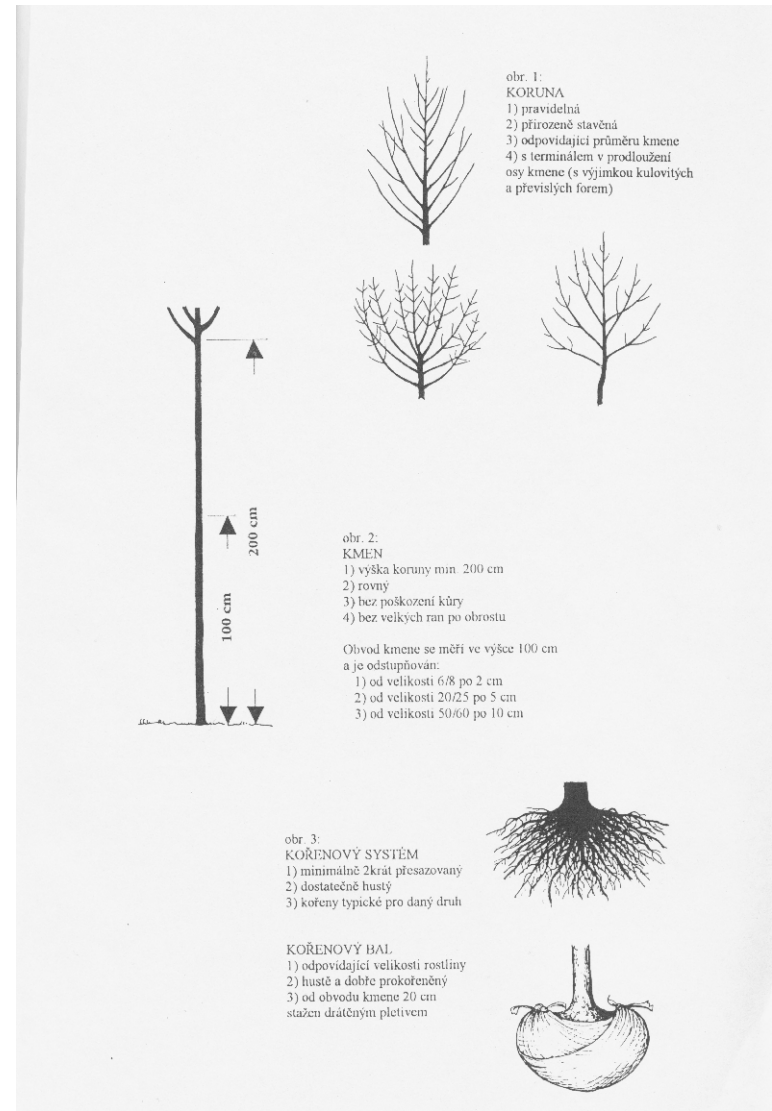


převzato:  
ing.Miroslav Pinc,CSc in: "Stromy v ulicích", sborník přednášek Praha - květen 1995

VÝSADBA STROMU

KVALITATIVNÍ PODMÍNKY VÝSADBY

BOČNÍ POHLED

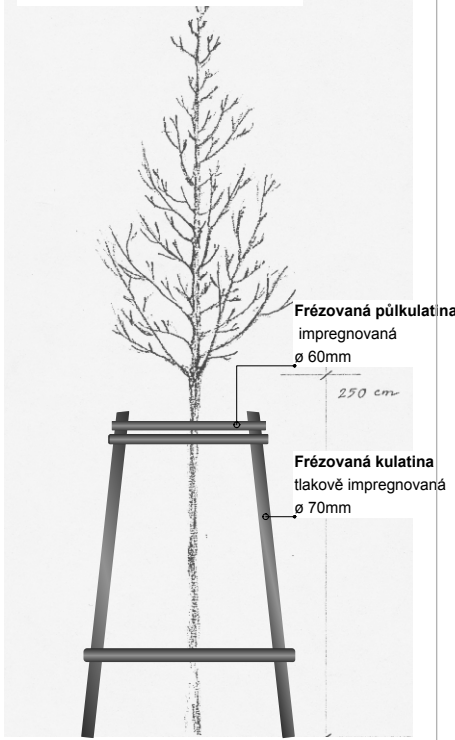

KVALITATIVNÍ PARAMETRY :  
Česká technická norma - Výpěstky okrasných dřevin  
Všeobecná ustanovení a ukazatele jakosti  
Květen 2001 - (ČSN 464902-1) DIN 18 916 FLL

VÝSADBA ALEJOVÉHO STROMU:  
\* DLE ČSN DIN : 18 915 PRÁCE S PŮDOU a 18 916 VÝSADBY ROSTLIN

\* UPEVNŮVACÍ DŘEV KONSTRUKCE NESMÍ POŠKOZOVAT DŘEVINU  
\* PŘED VÝSADBOU PROVÉST ZKOUŠKU PROPUSTNOSTI JÁMY ZAPLAVENÍM  
\* ROSTLINA BUDE ZASAŽENA VE STEJNÉ VÝŠI JAKO VE ŠKOLCE

NÁSLEDNÁ PÉČE O ROSTLINU:  
\* ČSN DIN 18 919 ROZVOJOVÁ A UDRŽOVACÍ PÉČE O ROSTLINY

Autor architektonické studie a podkladu: ing. arch. Marcel Kolarz, Staré Purkartice 152, 794 01 Krnov

| VNITROBLOK ULICE VODNÍ V KRNOVĚ - ÚPRAVY ZELENĚ |                                                                 |                  |                   | DUBNICKÁ DÍLNA<br>ATELIÉR KRAJINÁŘSKÉ ARCHITEKTURY<br>ING. PETR ONDRUŠKA, AUTORIZOVANÝ KRAJINÁŘSKÝ ARCHTEKT<br>KANCELÁŘ - KRNOVSKÁ 75e, OPAVA<br>IČO 121 25 326 DIČ CZ6110261476 petr@ondruska.cz 777.301.506 |                    |
|-------------------------------------------------|-----------------------------------------------------------------|------------------|-------------------|---|--------------------|
| ZODPOVĚDNÝ PROJEKTANT                           | VYPRACOVAL                                                      | INVESTOR         |                   | datum: X/2014   | č.zakázky: 11/2014 |
| ing. Petr Ondruška                              |                                                                 | Město Krnov      |                   | úprava 11/14   |                    |
| ČKA , č.a. 02 948                               |                                                                 | MÍSTO STAVBY     | KATASTRÁLNÍ ÚZEMÍ |   |                    |
|                                                 |                                                                 | Krnov, ul. Vodní | Horní předměstí   |   |                    |
| STAVBA                                          | KRAJINÁŘSKÉ ÚPRAVY - ZEMNÍ A ZAHRADNICKÉ PRÁCE, VÝSADBY ROSTLIN |                  |                   | stupeň: DVZ+DPS   | Formát: 2A4        |
| VÝKRES                                          | VZOROVÝ POHLED - VÝSADBA STROMU OK 20-25                        |                  |                   | měřítko: 1 : 10   | č.výkresu: D.4.3   |