


Vzorový podélný řez výsadbovým prostorem

ZÁHONOVÁ VÝSADBA SUCHOMILNÝCH TRVALEK, CIBULOVIN A TRAVIN

HLOUBKA VÝKOPU 400mm - MULČ - ŘÍČNÍ ŠTĚRK

- 01 cibule v hnízdech po 5–10 ks
- 02 rostliny vysazené 1cm nad úroveň výsadbové vrstvy, zamulčované vrstvou říčního (mulčovacího) štěrku
- 03 mulčovací vrstva (říční (mulčovací) štěrk)
- 04 odplevelená ornice
- 05 směs odplevelené ornice a výkopové zeminy 1 : 1
- 06 rozrušená podkladní vrstva
- 07 stávající podklad

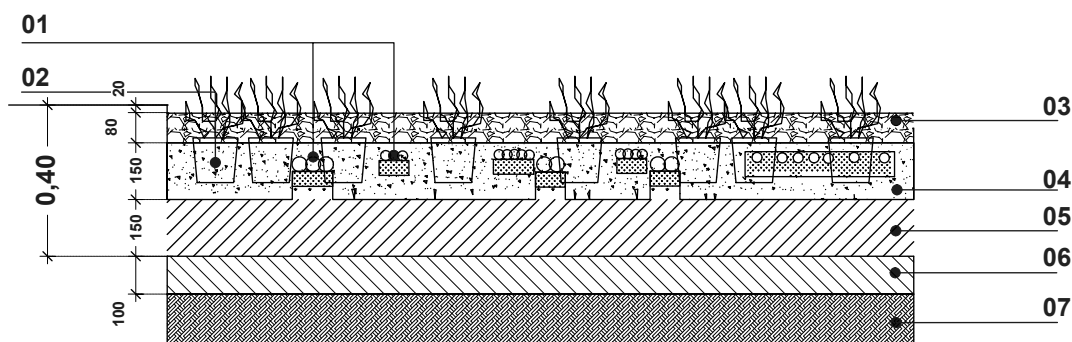


Vzorový podélný řez výsadbovým prostorem

ZÁHONOVÁ VÝSADBA TRVALEK A TRAVIN

PLOCHY POD STROMY A V BLÍZKOSTI STÁVAJÍCÍCH KEŘŮ

HLOUBKA VÝKOPU 200mm - MULČ - DRCENÁ KŮRA

- 01 rostliny vysazené 1cm nad úroveň výsadbové vrstvy, zamulčované drcenou kůrou
- 02 mulčovací vrstva (drcená kůra)
- 03 odplevelená ornice
- 04 rozrušená podkladní vrstva
- 05 stávající podklad

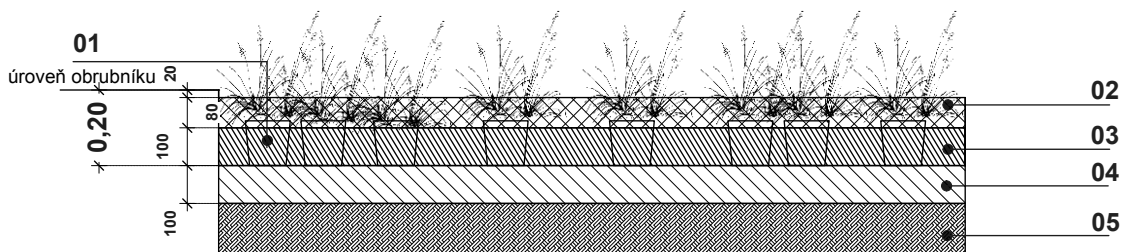

Autor architektonické studie a podkladu: ing. arch. Marcel Kolarz, Staré Purkartice 152, 794 01 Krnov

SO 01 - KRAJINÁŘSKÉ ÚPRAVY

VNITROBLOK ULICE VODNÍ V KRNOVĚ - ÚPRAVY ZELENĚ				DUBNICKÁ DÍLNA	
ZODPOVĚDNÝ PROJEKTANT		VYPRACOVAL		ATELIÉR KRAJINÁŘSKÉ ARCHITEKTURY	
ing. Petr Ondruška		INVESTOR		ING. PETR ONDRUŠKA, AUTORIZOVANÝ KRAJINÁŘSKÝ ARCHITEKT	
		Město Krnov		KANCELÁŘ - KRNOVSKÁ 75e, OPAVA	
ČKA, č.a. 02 948		MÍSTO STAVBY		IČO 121 25 326 DIČ CZ/6110261476 petr@ondruska.cz 777.301.506	
STAVBA		KATASTRÁLNÍ ÚZEMÍ		datum: X/2014	
KRAJINÁŘSKÉ ÚPRAVY - ZEMNÍ A ZAHRADNICKÉ PRÁCE, VÝSADBY ROSTLIN		Krnov, ul. Vodní		úprava 11/14	
VÝKRES		Horní předměstí		č.zakázky: 11/2014	
VZOROVÉ POHLEDY - ZÁHONOVÁ VÝSADBA				stupeň: DVZ+DPS	
				Formát: A4	
				měřítko: 1 : 20	
				č.výkresu: D.4.5	