


PROSTOROVÉ PARAMETRY VÝSADBOVÉ JÁMY

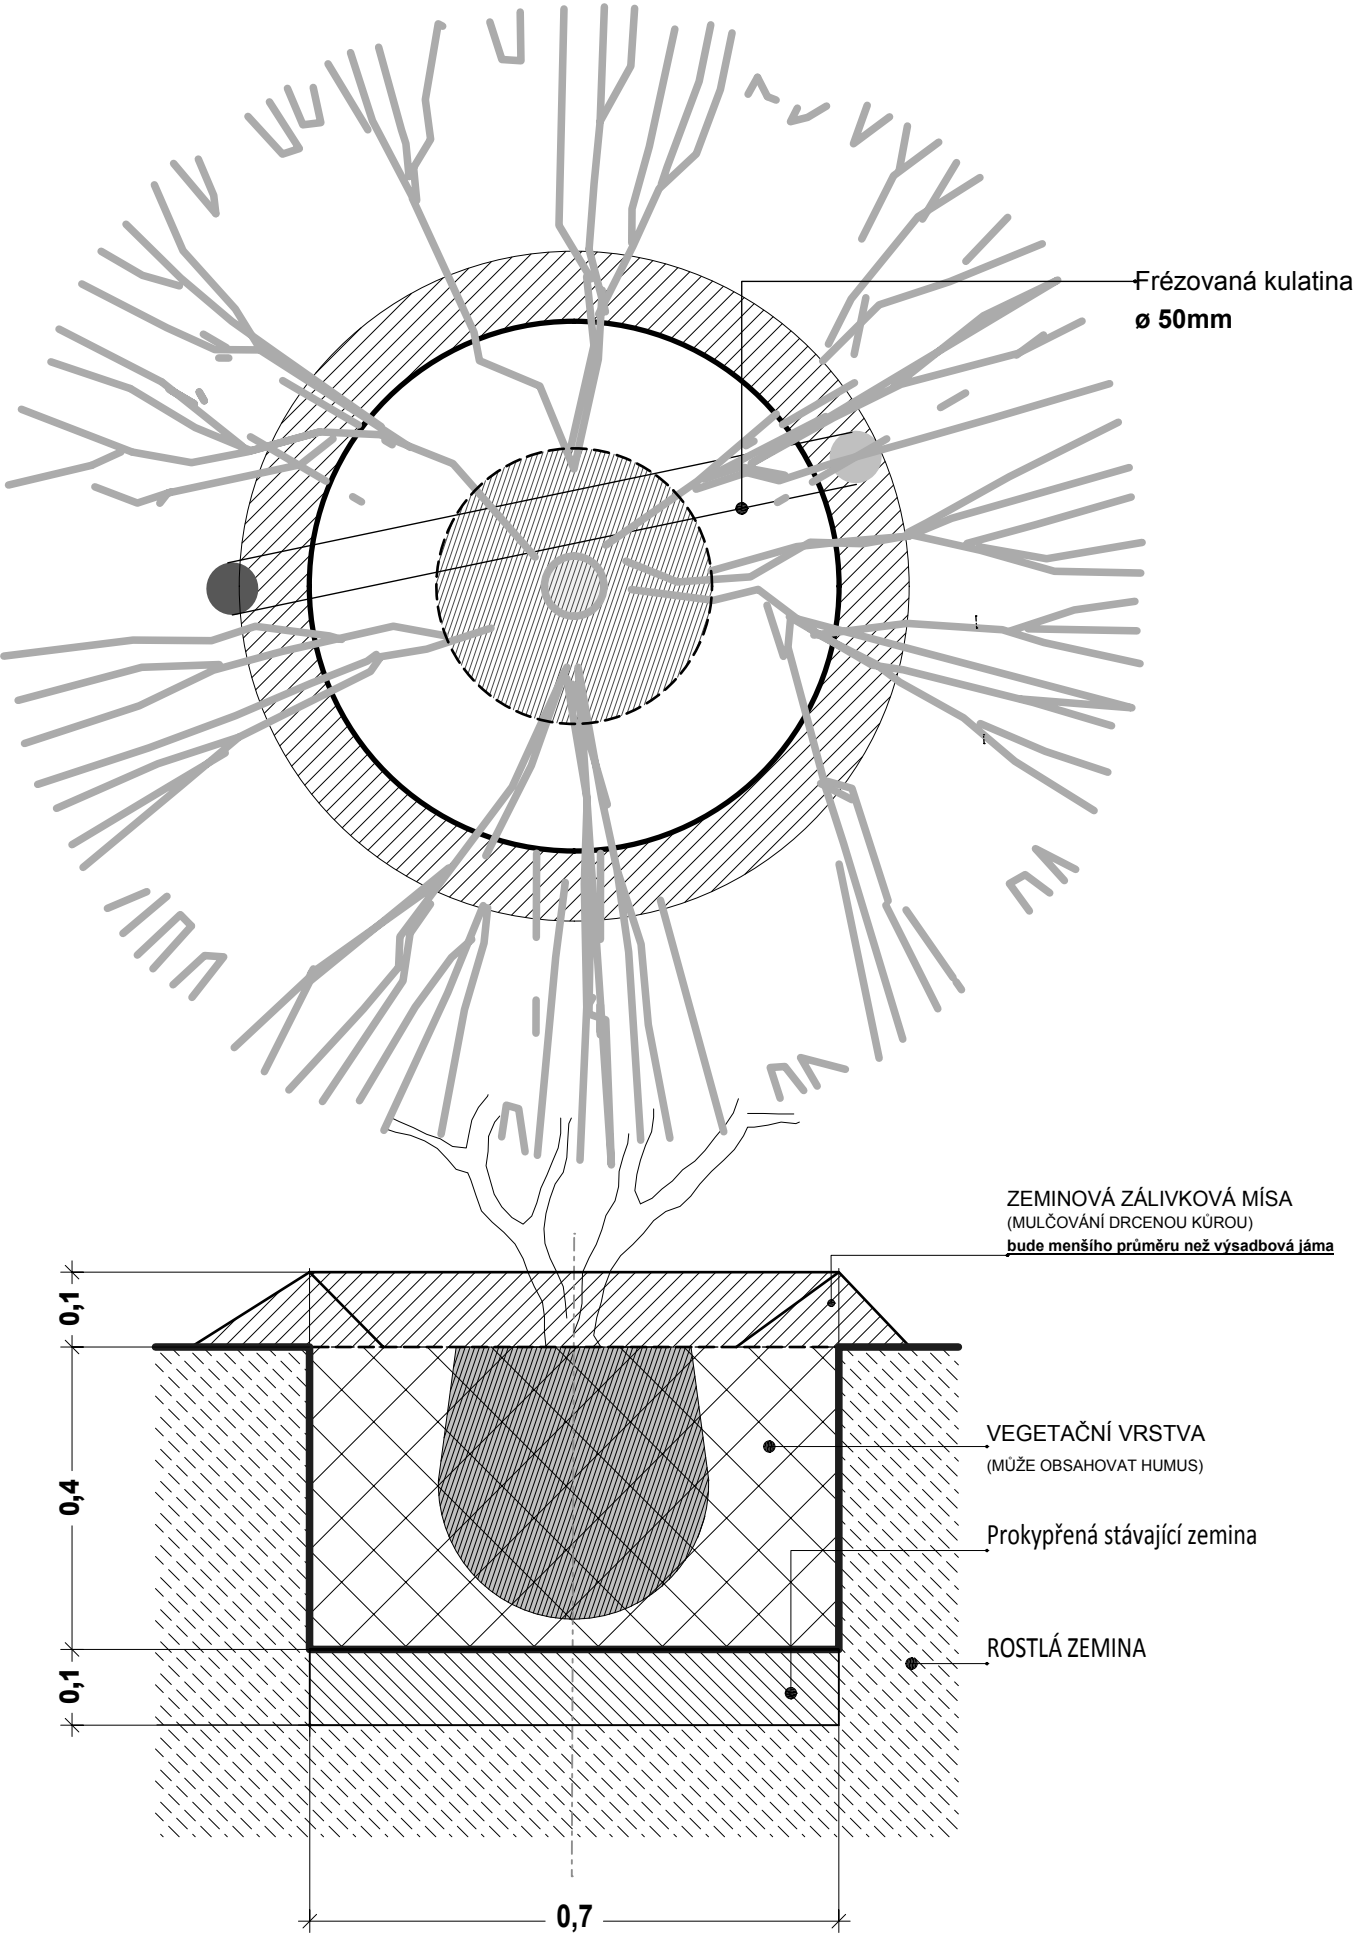

Autor architektonické studie a podkladu: ing. arch. Marcel Kolarz, Staré Purkartice 152, 794 01 Krnov				SO 01 - KRAJINÁŘSKÉ ÚPRAVY	
VNITROBLOK ULICE VODNÍ V KRNOVĚ - ÚPRAVY ZELENĚ				DUBNICKÁ DÍLNA ATELIÉR KRAJINÁŘSKÉ ARCHITEKTURY ING. PETR ONDRUŠKA, AUTORIZOVANÝ KRAJINÁŘSKÝ ARCHITEKT KANCELÁŘ - KRNOVSKÁ 75e, OPAVA IČO 121 25 326 DIČ CZ6110261476 petr@ondruska.cz 777 301 506	
ZODPOVĚDNÝ PROJEKTANT	VYPRACOVAL	INVESTOR		datum: X/2014 úprava 11/14	
ing. Petr Ondruška		Město Krnov		č.zakázky: 11/2014	
ČKA , č.a. 02 948		MÍSTO STAVBY	KATASTRÁLNÍ ÚZEMÍ	stupeň: DVZ+DPS Formát: 2A4	
		Krnov, ul. Vodní	Horní předměstí	měřítko: 1 : 10 č.výkresu: D.4.7	
KRAJINÁŘSKÉ ÚPRAVY - ZEMNÍ A ZAHRADNICKÉ PRÁCE, VÝSADBY ROSTLIN					
VÝKRES					
VZOROVÝ POHLED - VÝSADBA SOLITÉRNÍHO KEŘE - menší					