


Výsadbový prostor pro popínavé dřeviny

sestává se:

- 1.kovového rámu** (žárově galvanicky pozinkováno), který vymezuje výsadbový prostor a zabraňuje zborcení okapového chodníku a okolní dlažby.
- 2. lankového systému** (pouze pro ovíjivé rostliny)

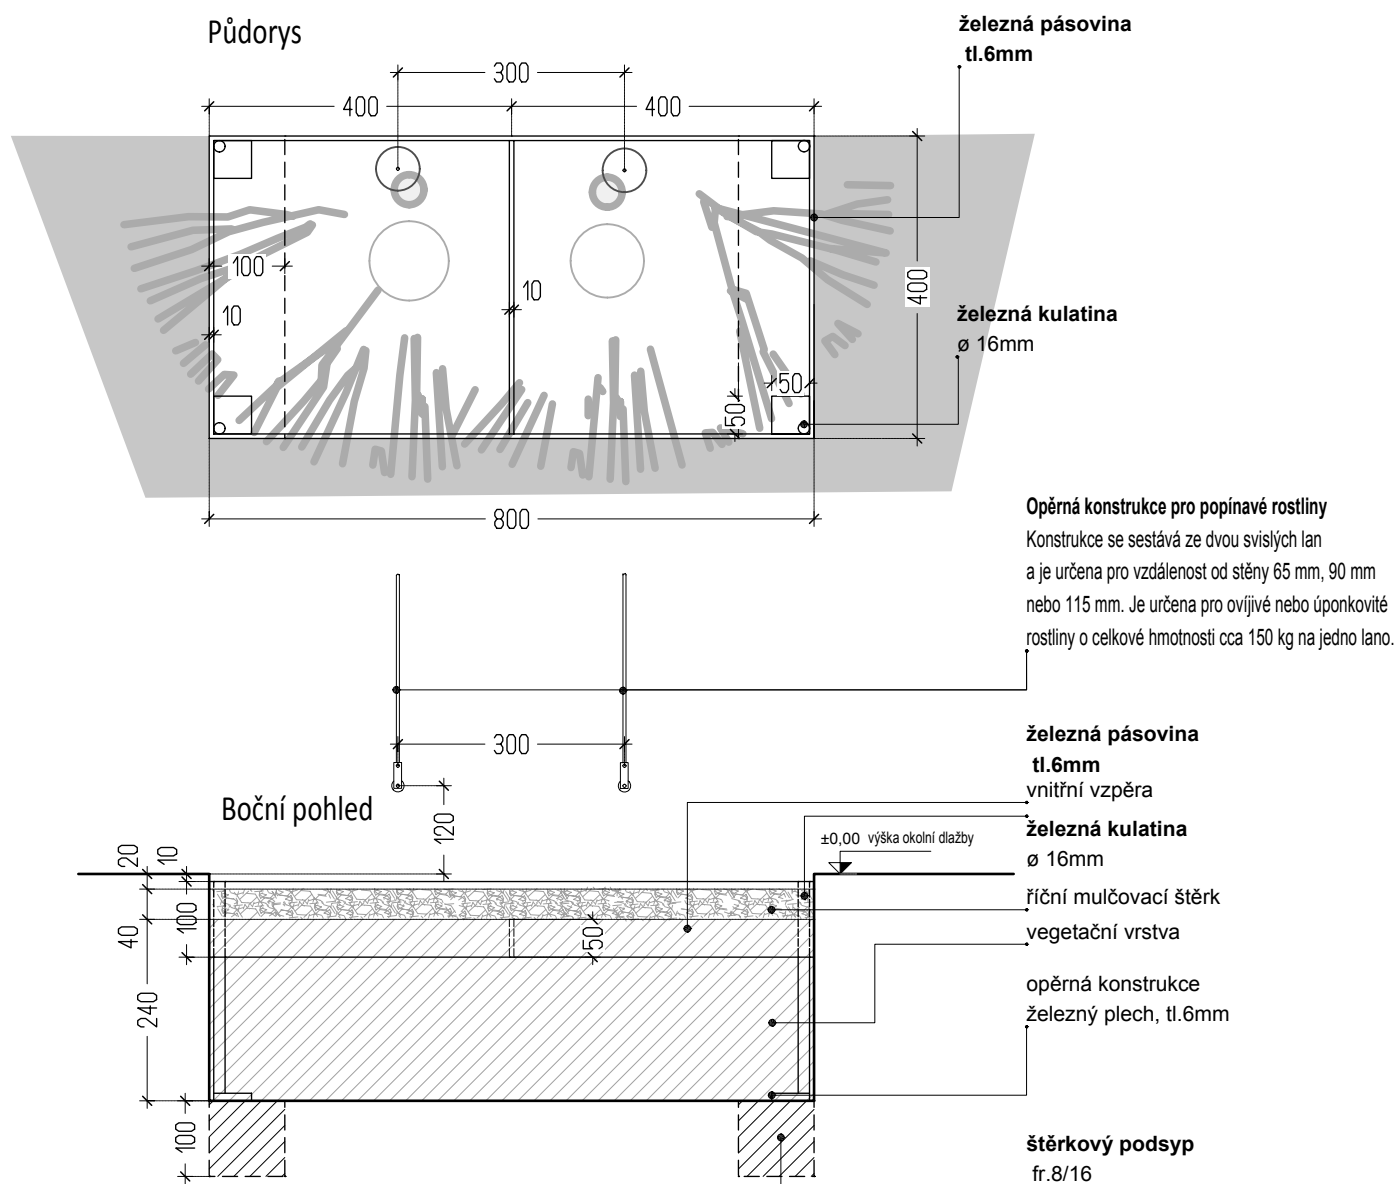

Autor architektonické studie a podkladu: ing. arch. Marcel Kolarz, Staré Purkartice 152, 794 01 Krnov

SO 01 - KRAJINÁŘSKÉ ÚPRAVY

VNITROBLOK ULICE VODNÍ V KRNOVĚ - ÚPRAVY ZELEŇ				DUBNICKÁ DÍLNA ATELIÉR KRAJINÁŘSKÉ ARCHITEKTURY ING. PETR ONDRUŠKA, AUTORIZOVANÝ KRAJINÁŘSKÝ ARCHITEKT KANCELÁŘ - KRNOVSKÁ 75e, OPAVA IČO 121 25 326 DIČ CZ/6110261476 petr@ondruska.cz 777.301.506	
ZODPOVĚDNÝ PROJEKTANT ing. Petr Ondruška	VYPRACOVAL	INVESTOR Město Krnov		datum: X/2014 úprava 11/14	č.zakázky: 11/2014
ČKA, č.a. 02 948		MÍSTO STAVBY Krnov, ul. Vodní	KATASTRÁLNÍ ÚZEMÍ Horní předměstí	stupeň: DVZ+DPS	Formát: 2A4
STAVBA KRAJINÁŘSKÉ ÚPRAVY - ZEMNÍ A ZAHRADNICKÉ PRÁCE, VÝSADBY ROSTLIN				měřítko: 1 : 10	č.výkresu: D.4.8
VÝKRES VZOROVÝ POHLED - VÝSADBA POPÍNAVÝCH A OVÍJIVÝCH DŘEVIN					