


ŘEZ B-B' M1:25

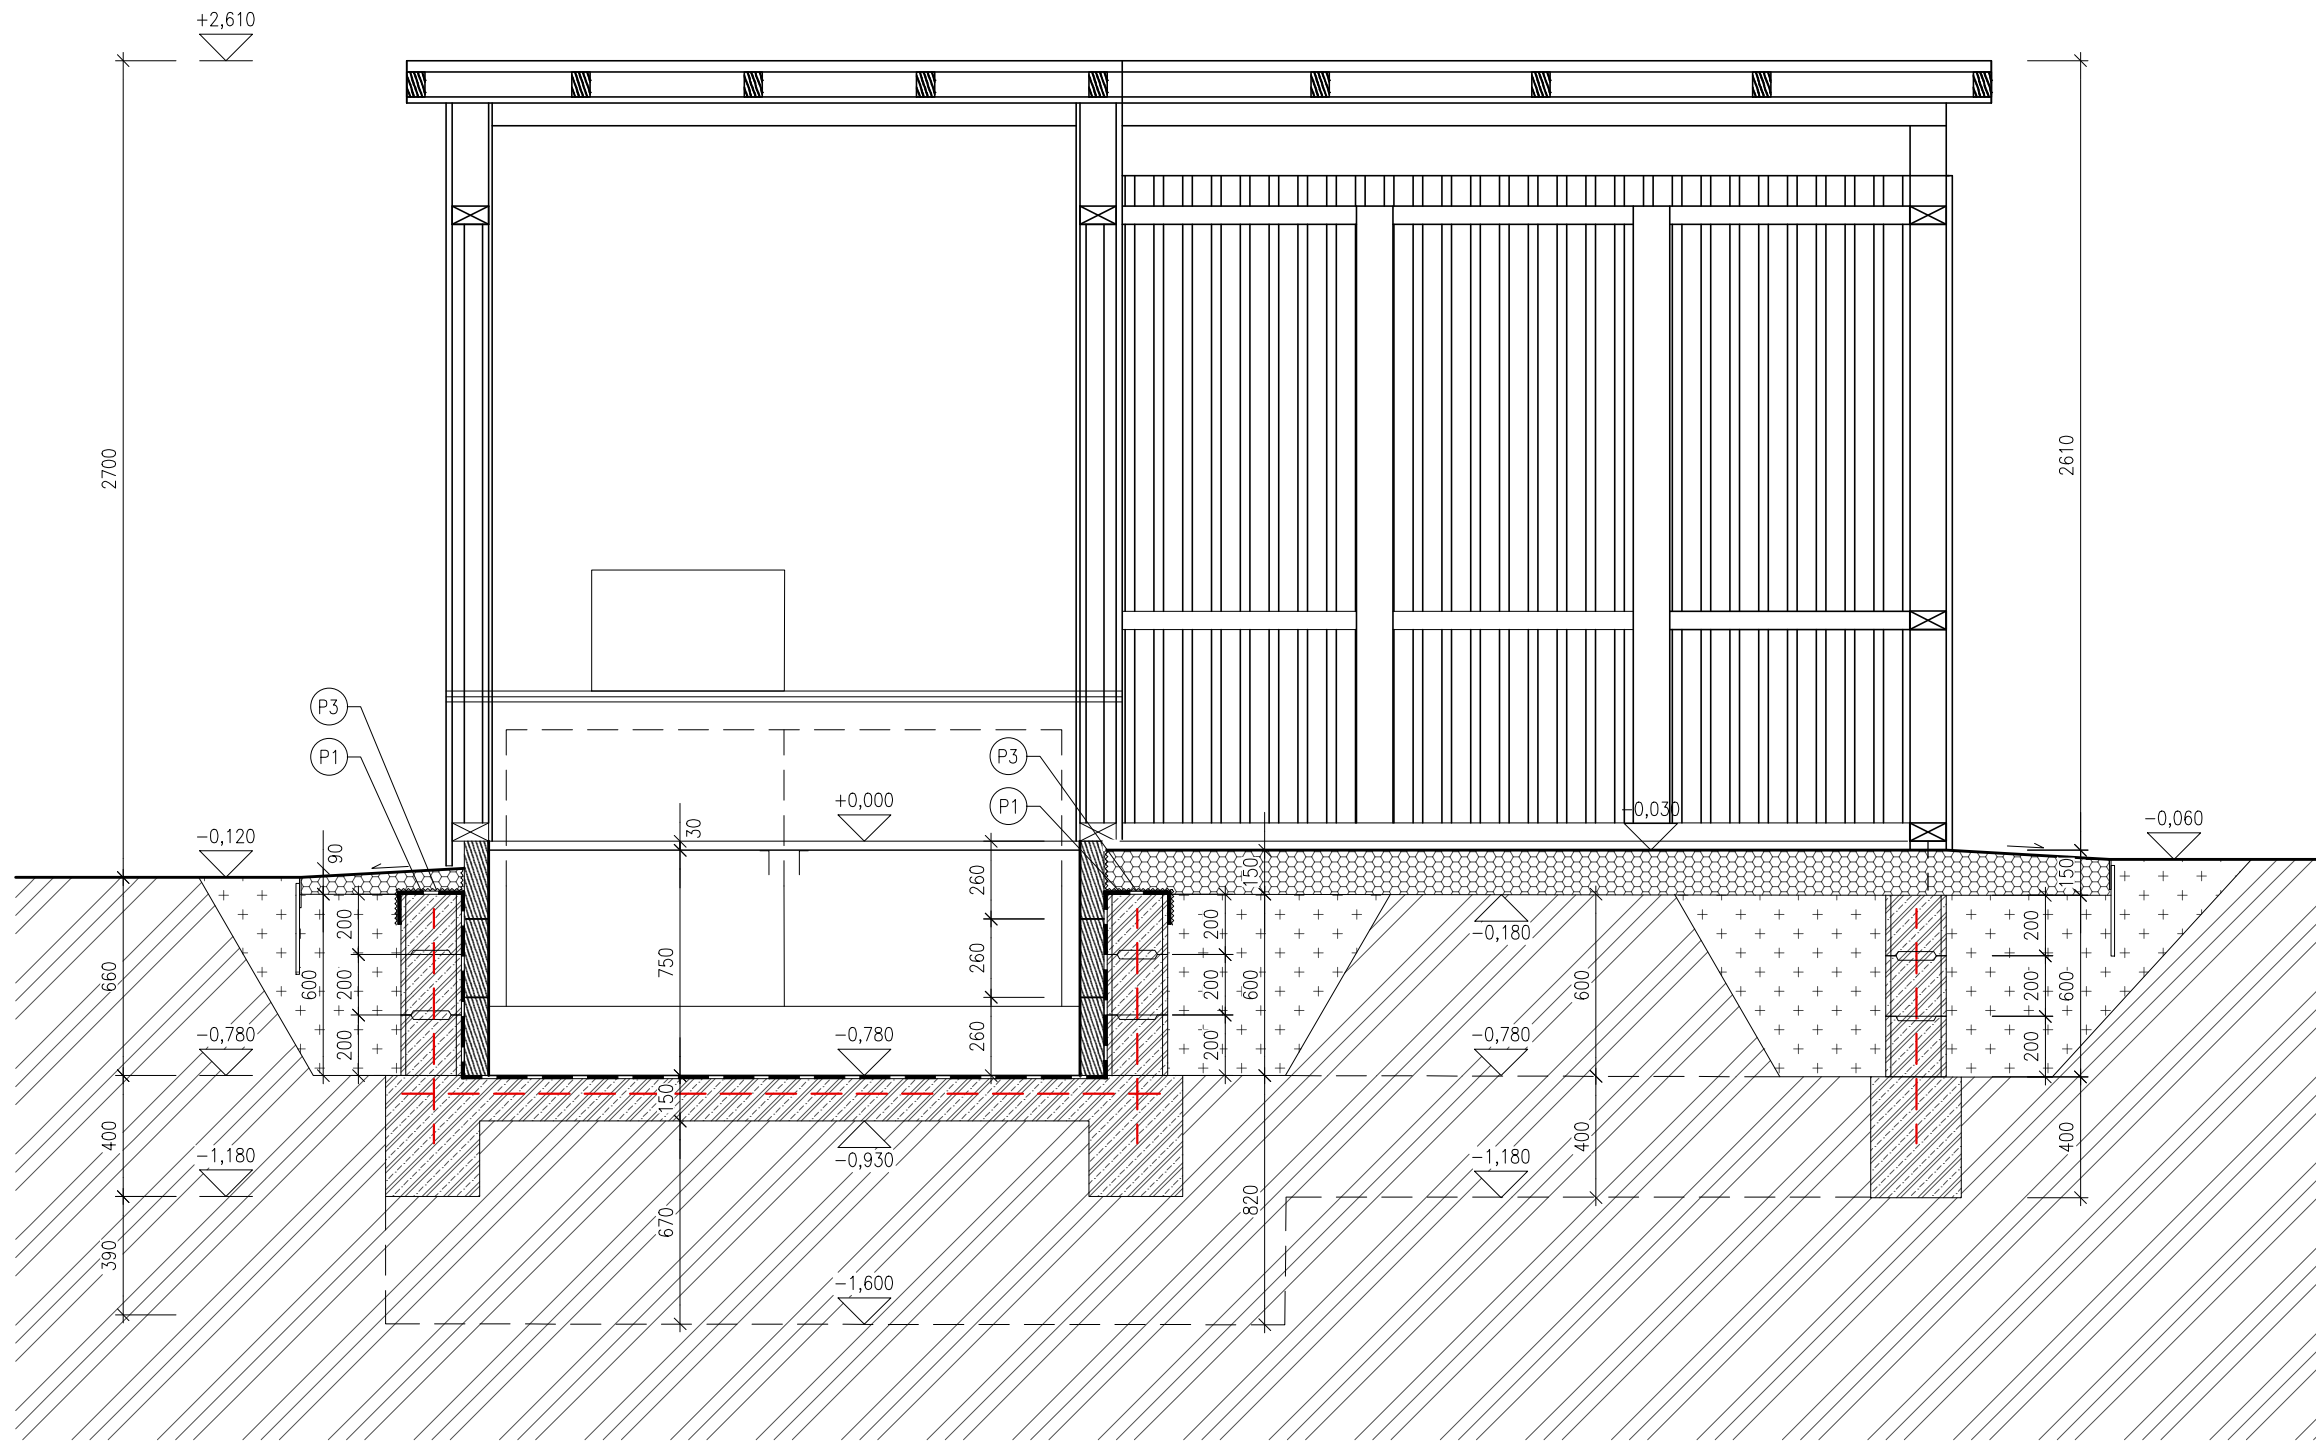

LEGENDA MATERIÁLŮ

	ŠTĚTOVÝ KÁMEN DO ŠTĚRKODRTI
	PROSTÝ BETON C12/15
	ŽELEZOBETON C16/20
	NÁSYP
	ROSTLÝ TERÉN
	HYDROIZOLAČNÍ NÁTĚR
	OPĚRNÁ ZIDKA Z LOMOVÉHO KAMENE

LEGENDA PRVKŮ

- S1 ZPĚVNĚNÁ PLOCHA Z LOMOVÉHO KAMENE – ŠTĚTŮ
ZATŘENÁ BETONOVÁ MAZANINA C12/15
NÁTĚROVÁ IZOLACE NA SYSTÉMOVOU PENETRACI
ZÁKLADOVÁ DESKA VYZTUŽENÁ KARI SÍŤÍ 100/100/6
- P1 OCHRANNÁ VRSTVA HYDROIZOLACE
NOPOVÁ FÓLIE
- P2 VÝMEZENÍ ZPEVNĚNÉ PLOCHY
OCELOVÁ PÁSOVINA 100/8 + OCELOVÉ PRUTY $\varnothing 12\text{mm}$,
DĚLKY 500mm
- P3 OKAPOVÝ CHODNÍK Z LOMOVÉHO KAMENE – ŠTĚTŮ
KLADENÝCH DO ŠTĚRKODRTI. VÝPLŇ ŠTĚRKODRTI DROBNÉ
FRAKCE

BIO WC CIVILÍN
parc.č. 1835, k.ú. OPAVSKÉ PŘEDMĚSTÍ [674630]

INVESTOR: MĚSTO KRNOV, HL. NÁMĚSTÍ 96/1, 794 01 KRNOV

RZ 181-2025/3
ÚNOR 2025
DSP

měřítko
1:25

ozn.výkresu
D.5

PROJEKTANT
R. ZATLOUKAL

VYPRACOVAL
T. DERKA

PARÉ ČÍSLO

ŘEZ B-B