



POHLEDY M 1:100
STÁVAJÍCÍ STAV

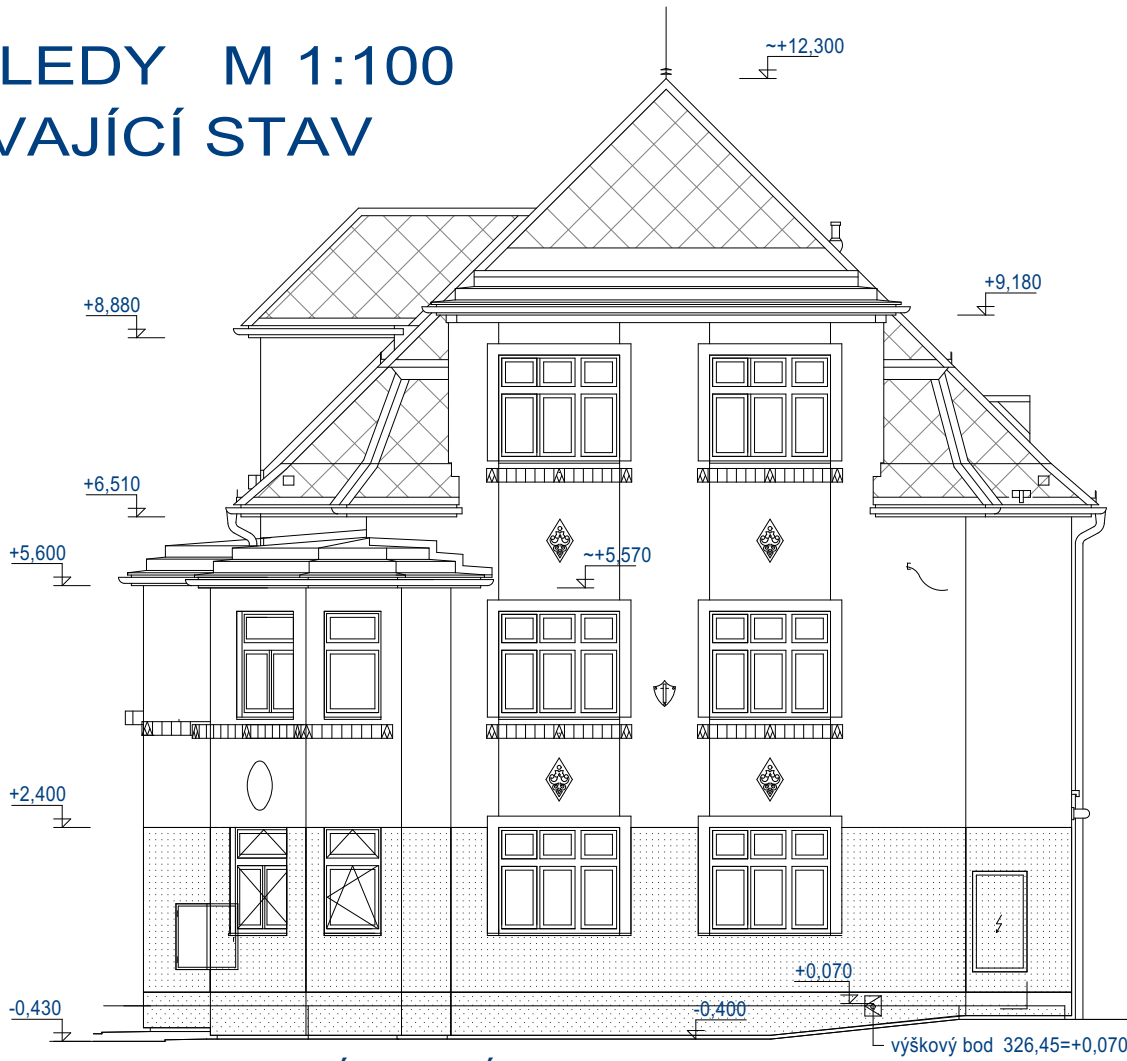


POHLED SEVEROVÝCHODNÍ



POHLED JIHOVÝCHODNÍ

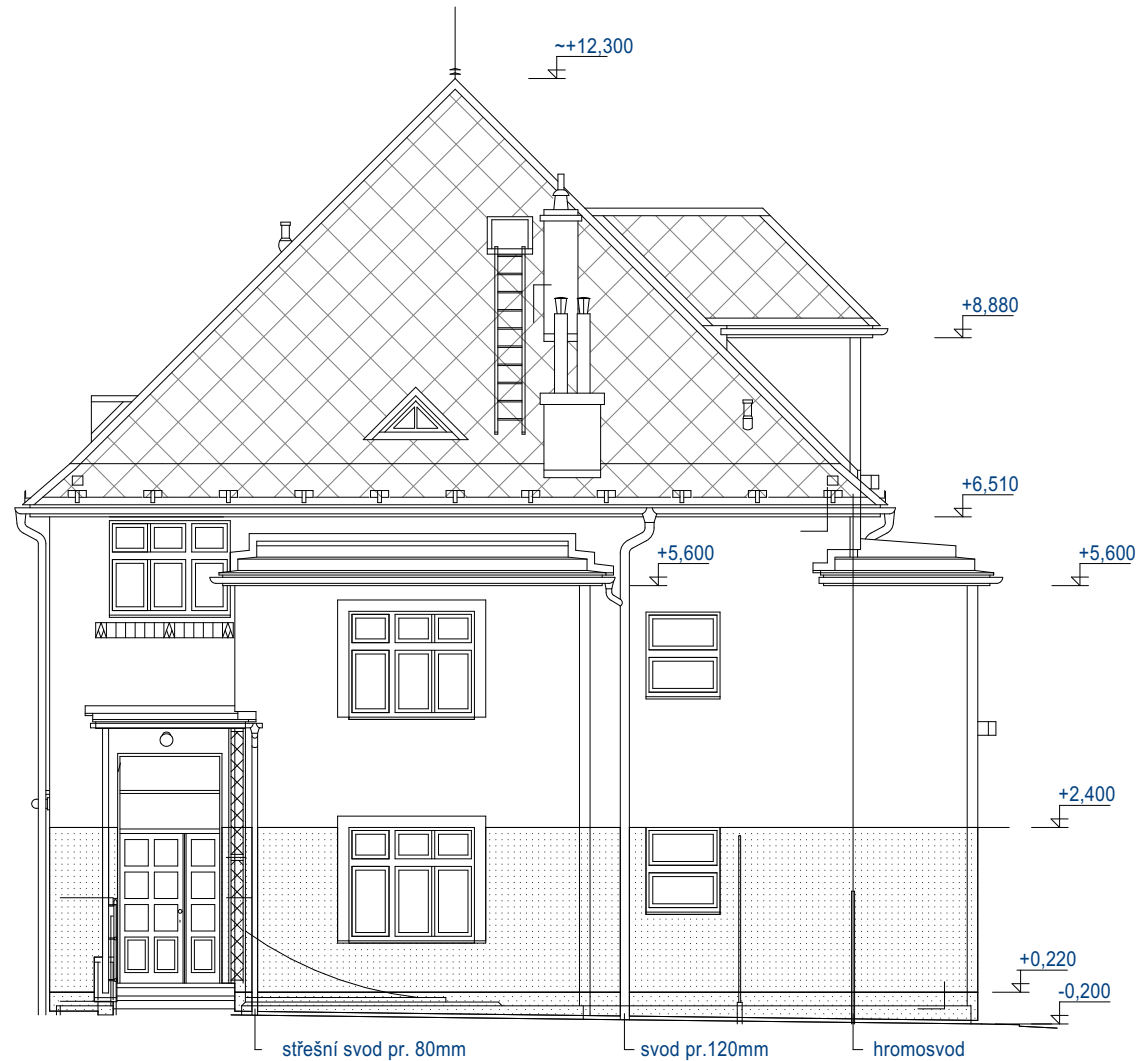

POHLED JIHOZÁPADNÍ

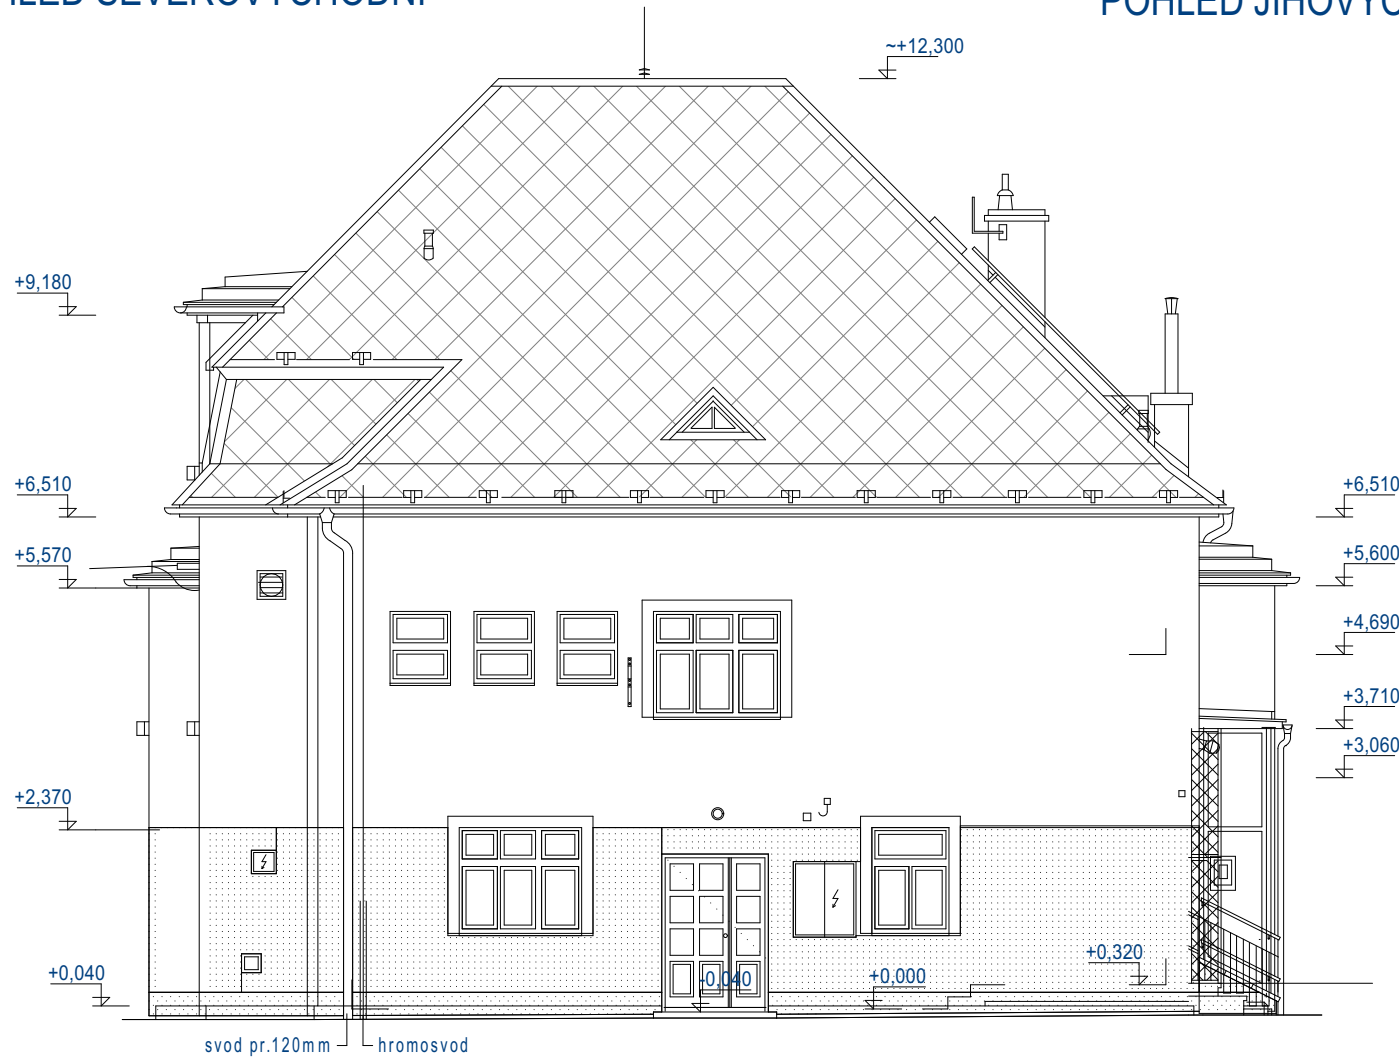

POHLED SEVEROZÁPADNÍ

VÝMĚNA STŘEŠNÍHO PLÁŠTĚ MŠ SLUNEČNICE, ALBRECHTICKÁ1702/5, KRNOV			RZ 158-2023/08 LISTOPAD 2023 DPS měřítko 1:100 ozn.výkr. D.4	
INVESTOR: MĚSTO KRNOV, HLAVNÍ NÁMĚSTÍ 96/1, 794 01 KRNOV	PROJEKTANT R.ZATLOUKAL	KRESLIL A. ŠÍŠKA	PARÉ ČÍSLO	POHLEDY STÁVAJÍCÍ STAV D. DOKUMENTACE OBJEKTU