


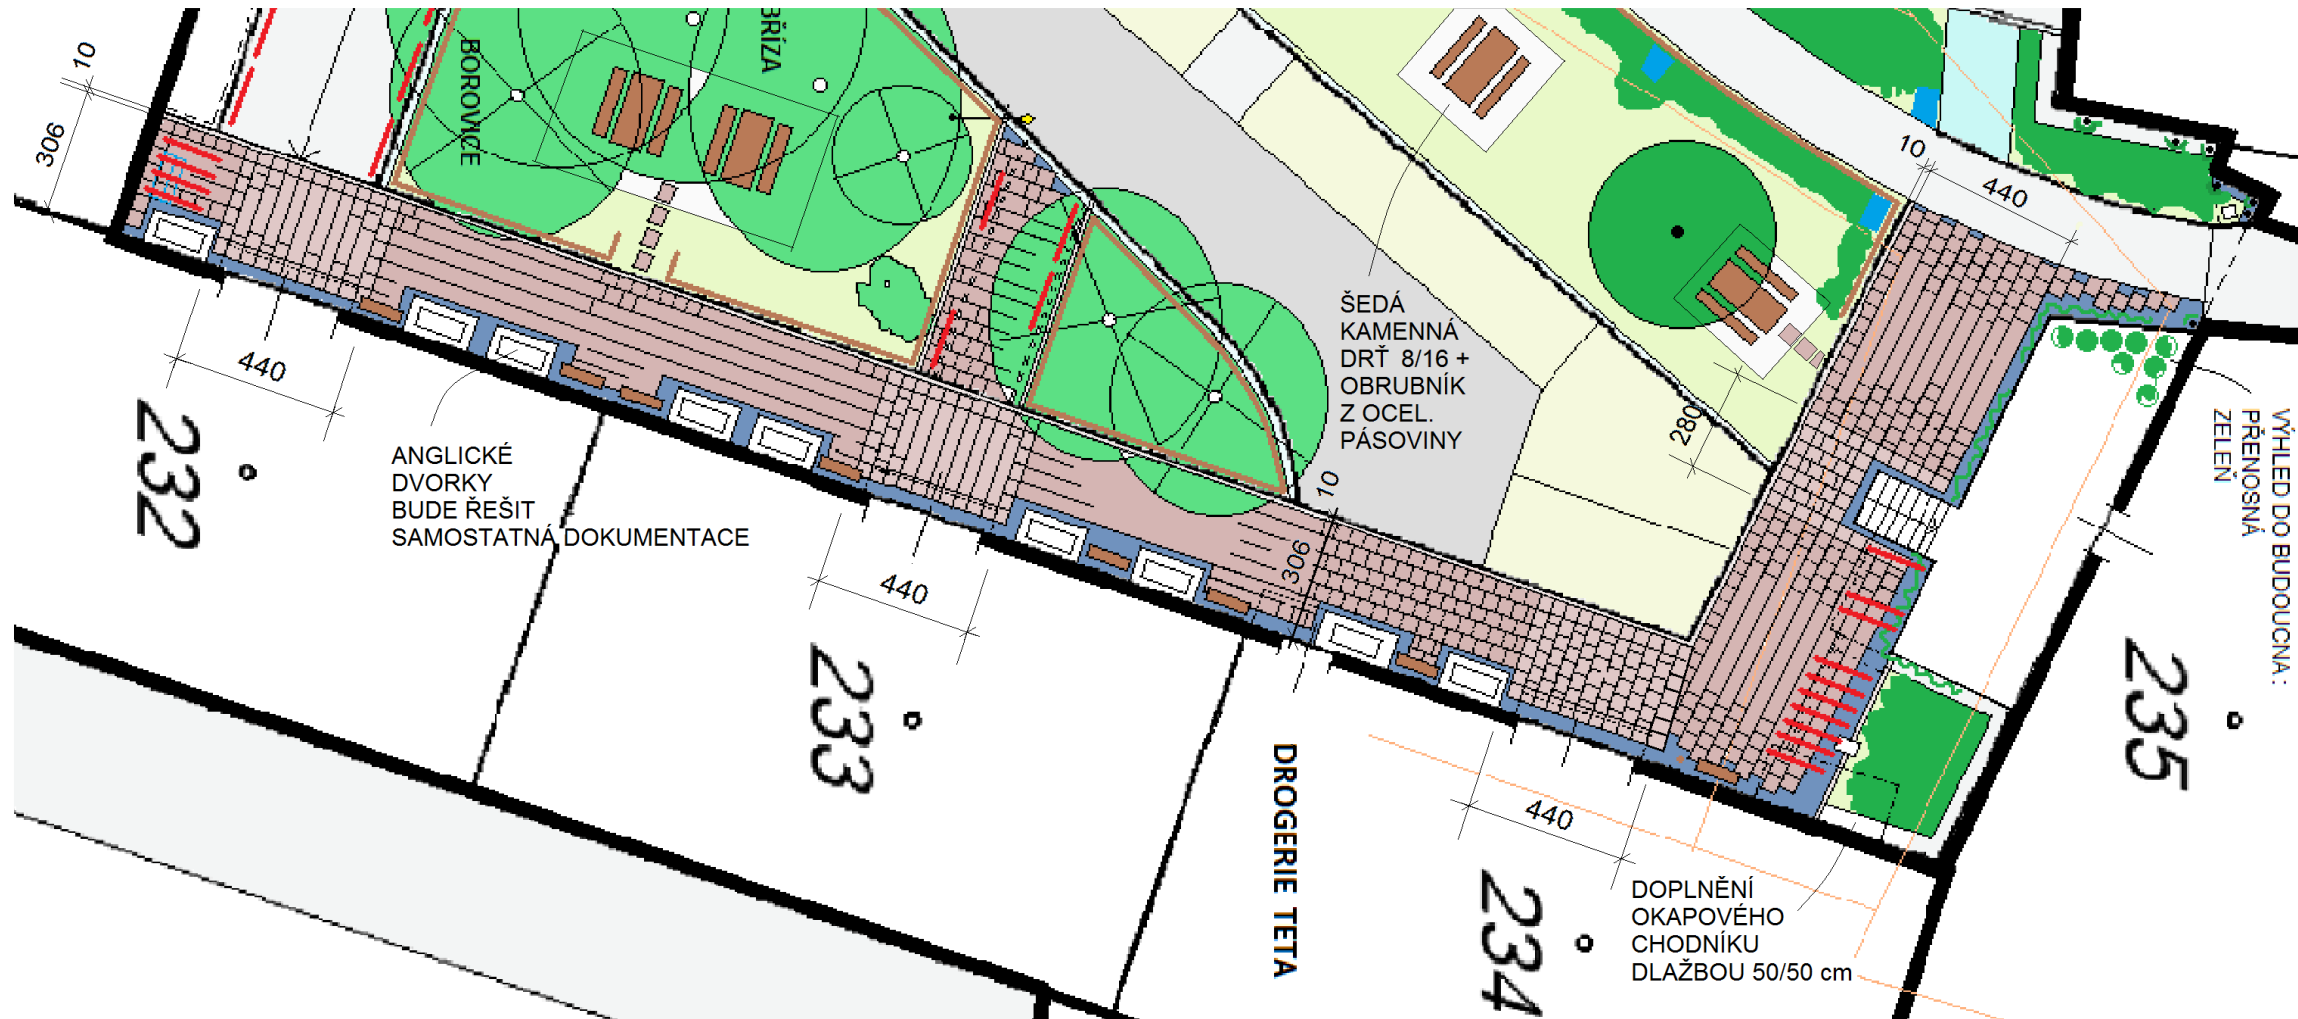

- N Á V R H :**
- BET. ŠEDÁ DLAŽBA
 - TRYSKAŘ 40x40 cm
 - + ŽULOVÁ MOZAIKA
 - ZAPARKOVANÉ KOLO
 - VELKÉ ŽULOVÉ KVÁDRY
 - LAVIČKA, PLOTEK
 - POPRÁVKY
 - SAMOPHOUCÍ A NA LANKU
 - NÍZKÉ KEŘE, TRÁVINY
 - PŮDOPOKRYVNÉ ROSTLINY
 - LISTNATÝ STROM
- STÁVAJÍCÍ STAV :**
- ASFALT
 - BETONOVÁ DLAŽBA
 - ZATRAVŇOVACÍ DLAŽBA
 - KONTEJNER 1100 l
 - KEŘE
 - TRÁVNÍK
 - LISTNATÝ STROM
 - JEHLČNATÝ STROM



STUDIE

5

VNITROBLOK ULICE VODNÍ V KRNOVĚ

DETAILY 1:100

ing. arch. MARCEL KOLARZ, ST. PURKARTICE 152, KRNOV, tel 604 175 255

21.7.2014