



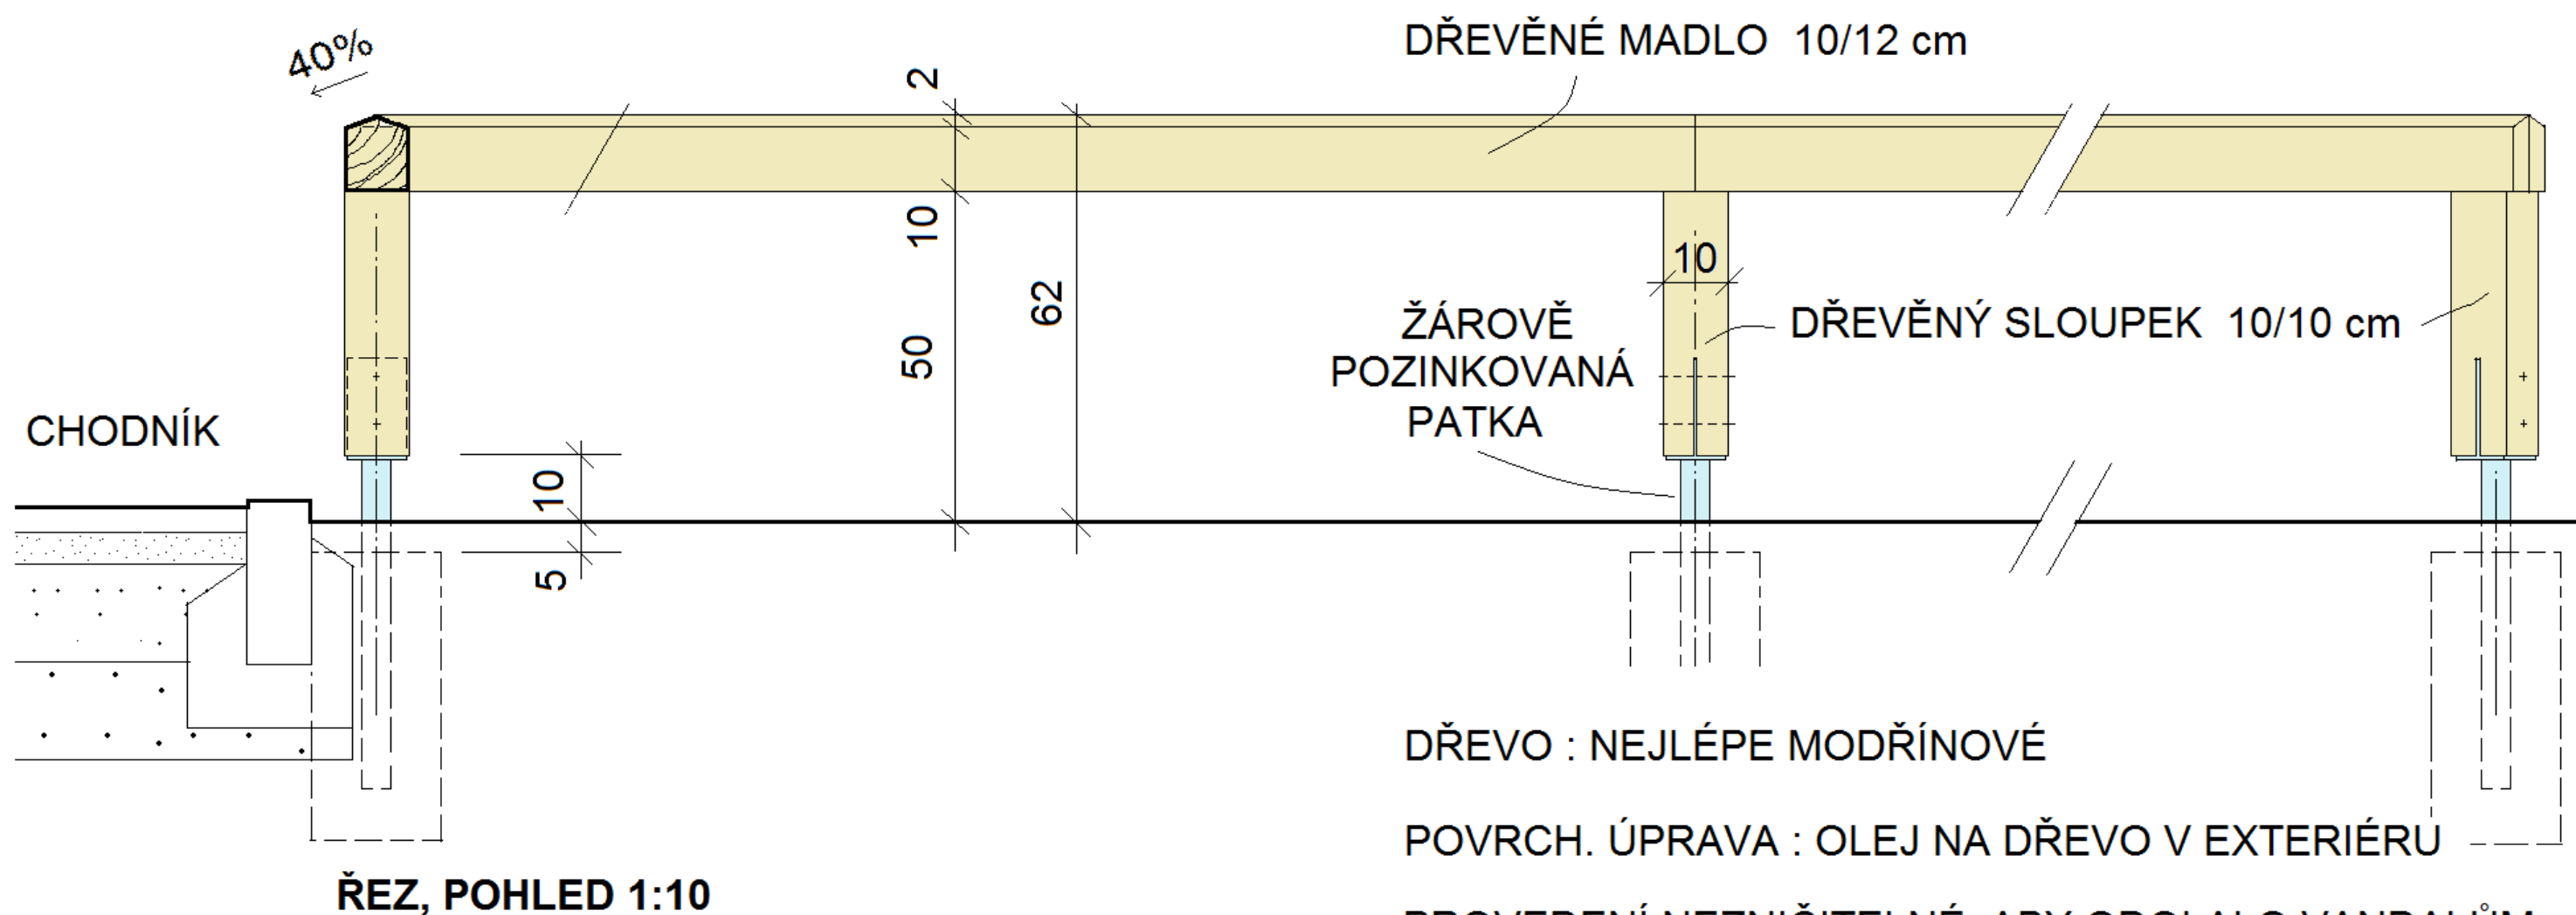

PROVEDENÍ NEZNIČITELNÉ, ABY ODOLALO VANDALŮM
A UMOŽNILO OPÍRÁNÍ A ZAMYKÁNÍ BICYKLŮ

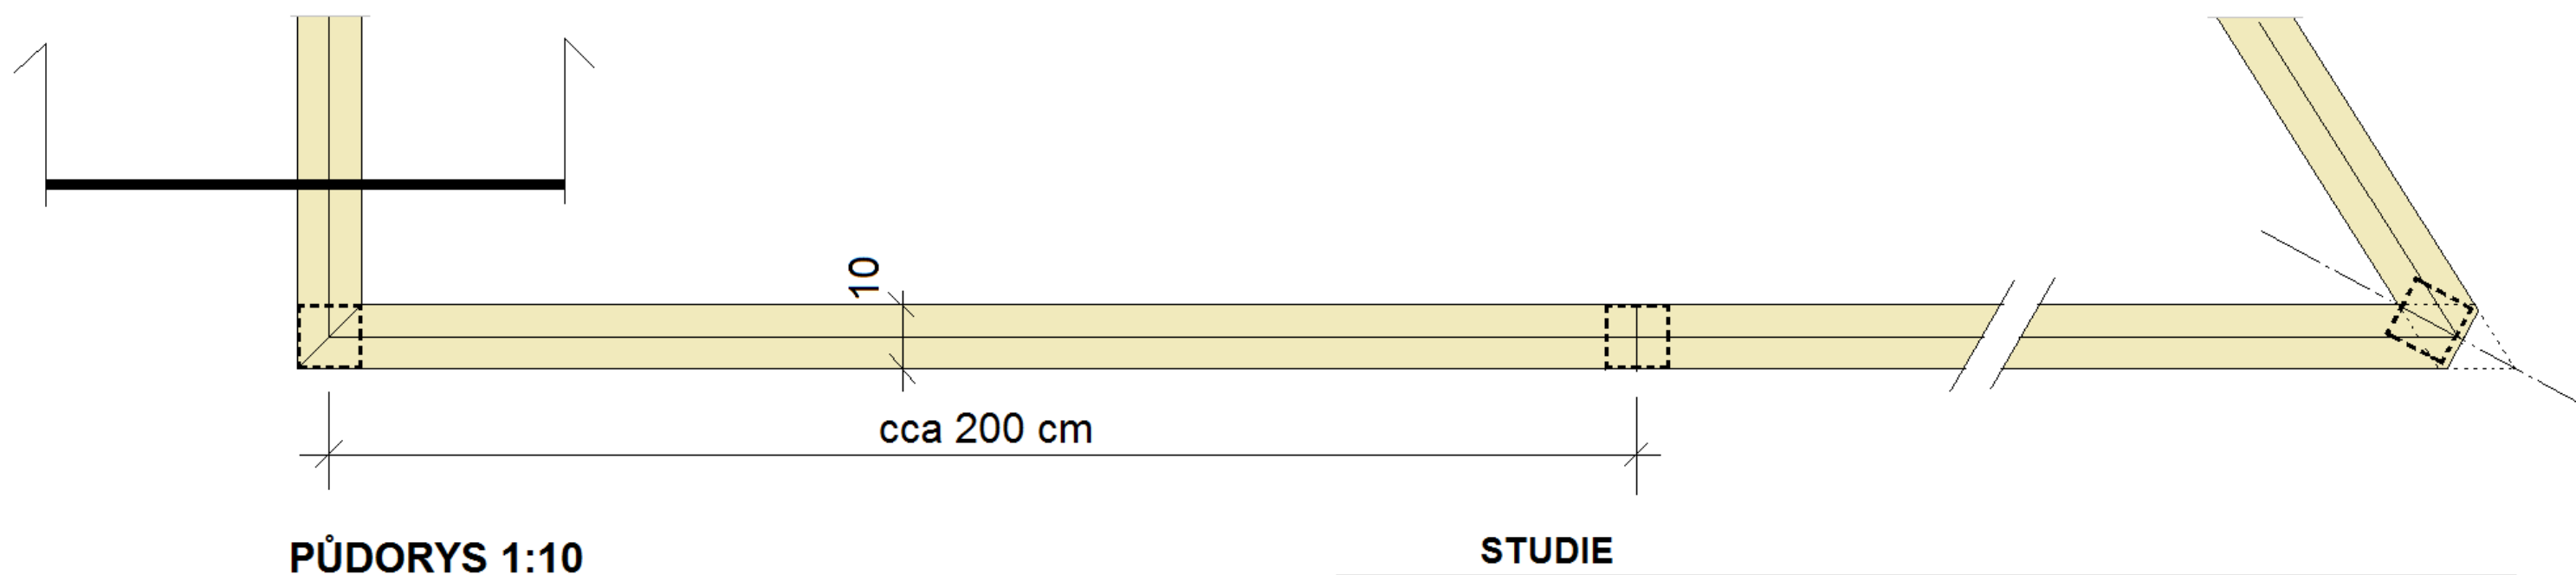

STUDIE

7

VNITROBLOK ULICE VODNÍ V KRNOVĚ

DETAILY PLOTKU 1:10

ing. arch. MARCEL KOLARZ, ST. PURKARTICE 152, KRNOV, tel 604 175 255

21.7.2014