
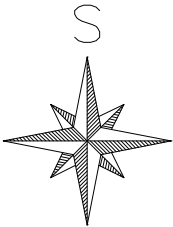



SITUAČNÍ VÝKRES ŠIRŠÍCH VZTAHŮ

M 1:5000

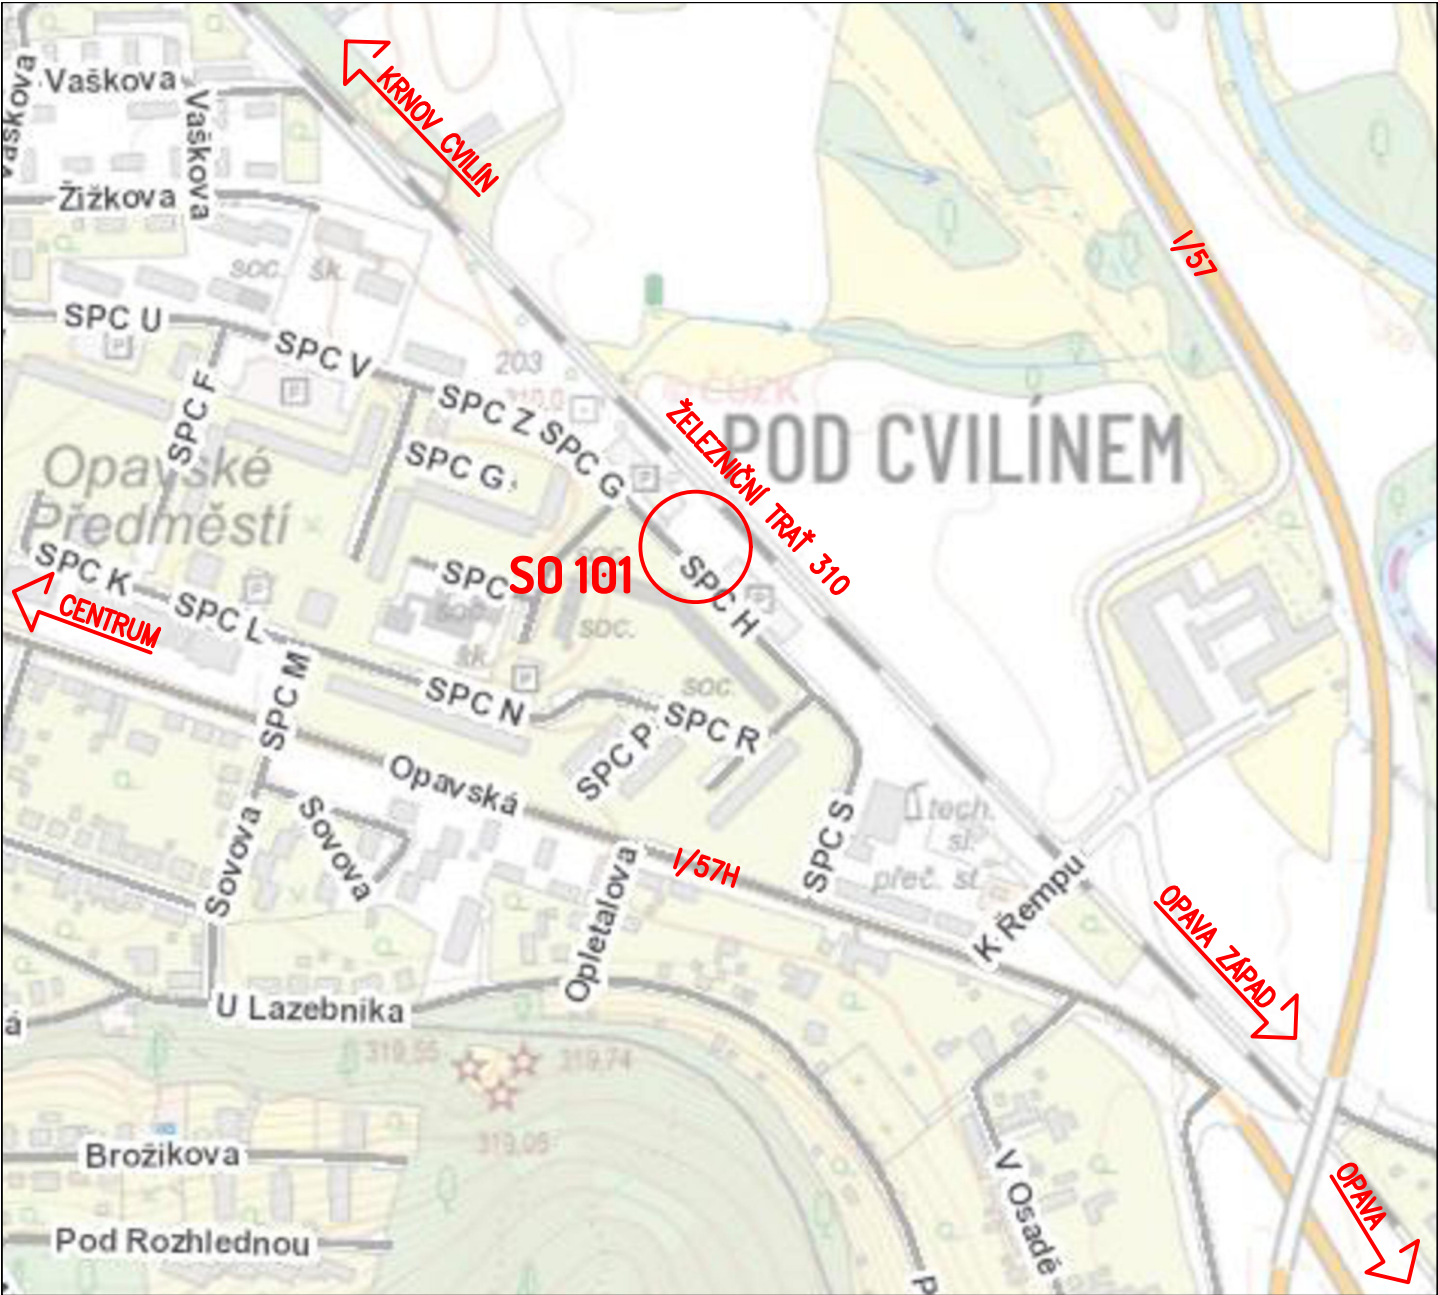

PROJEKTANT	KONTROLA	ZODP. PROJEKTANT	<div>VIAT s.r.o. Lidická 19/700 602 00 Brno IČO: 05705398</div> <div> PROJEKČNÍ KANCELÁŘ</div>	
Ing. Michal Harašta	Ing. arch. Marek Juránek	Ing. Michal Harašta		
INVESTOR: Město Krnov, Hl. náměstí 96/1, Pod Bezručovým vrchem, 794 01 Krnov 1				
KRAJ: Moravskoslezský	KATASTR. ÚZEMÍ: Opavské Předměstí (674 630)			
STAVBA: Parkovací stání na pozemku p.č. 2904/1, v k.ú. Opavské Předměstí			FORMÁT	A4
			DATUM	06/2024
			ZAKÁZKA ČÍSLO	LV 04/22
			STUPEŇ	PDPS
OBSAH: SITUAČNÍ VÝKRES ŠIRŠÍCH VZTAHŮ			MĚŘITKO 1:5000	ČÍSLO VÝKRESU C.1