


STÁVAJÍCÍ STAV :

ŠEDÝ BŘÍZOLIT

ŽLUTÝ BŘÍZOLIT

MODRÝ BŘÍZOLIT

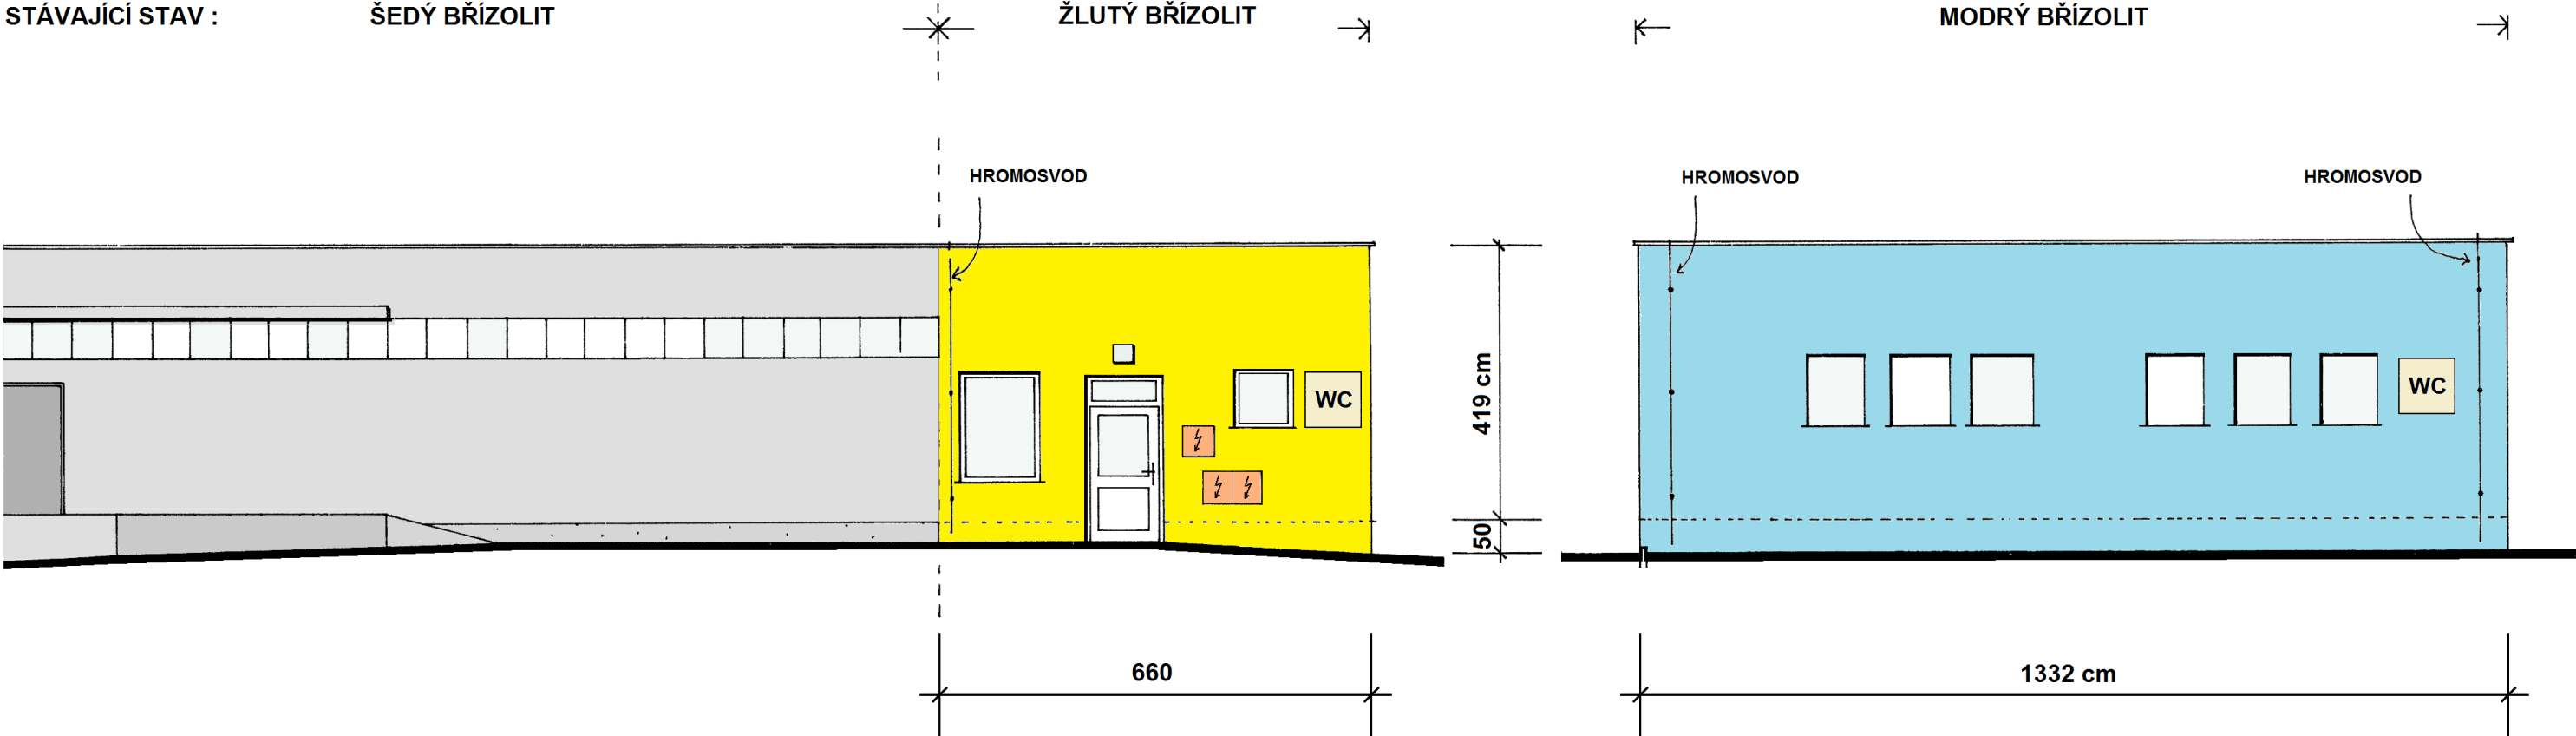

STÁVAJÍCÍ STAV

D	VNITROBLOK ULICE VODNÍ V KRNOVĚ	POHLEDY 1 : 100
	ing. arch. MARCEL KOLARZ, ST. PURKARTICE 152, KRNOV, tel 604 175 255	ŘÍJEN 2013