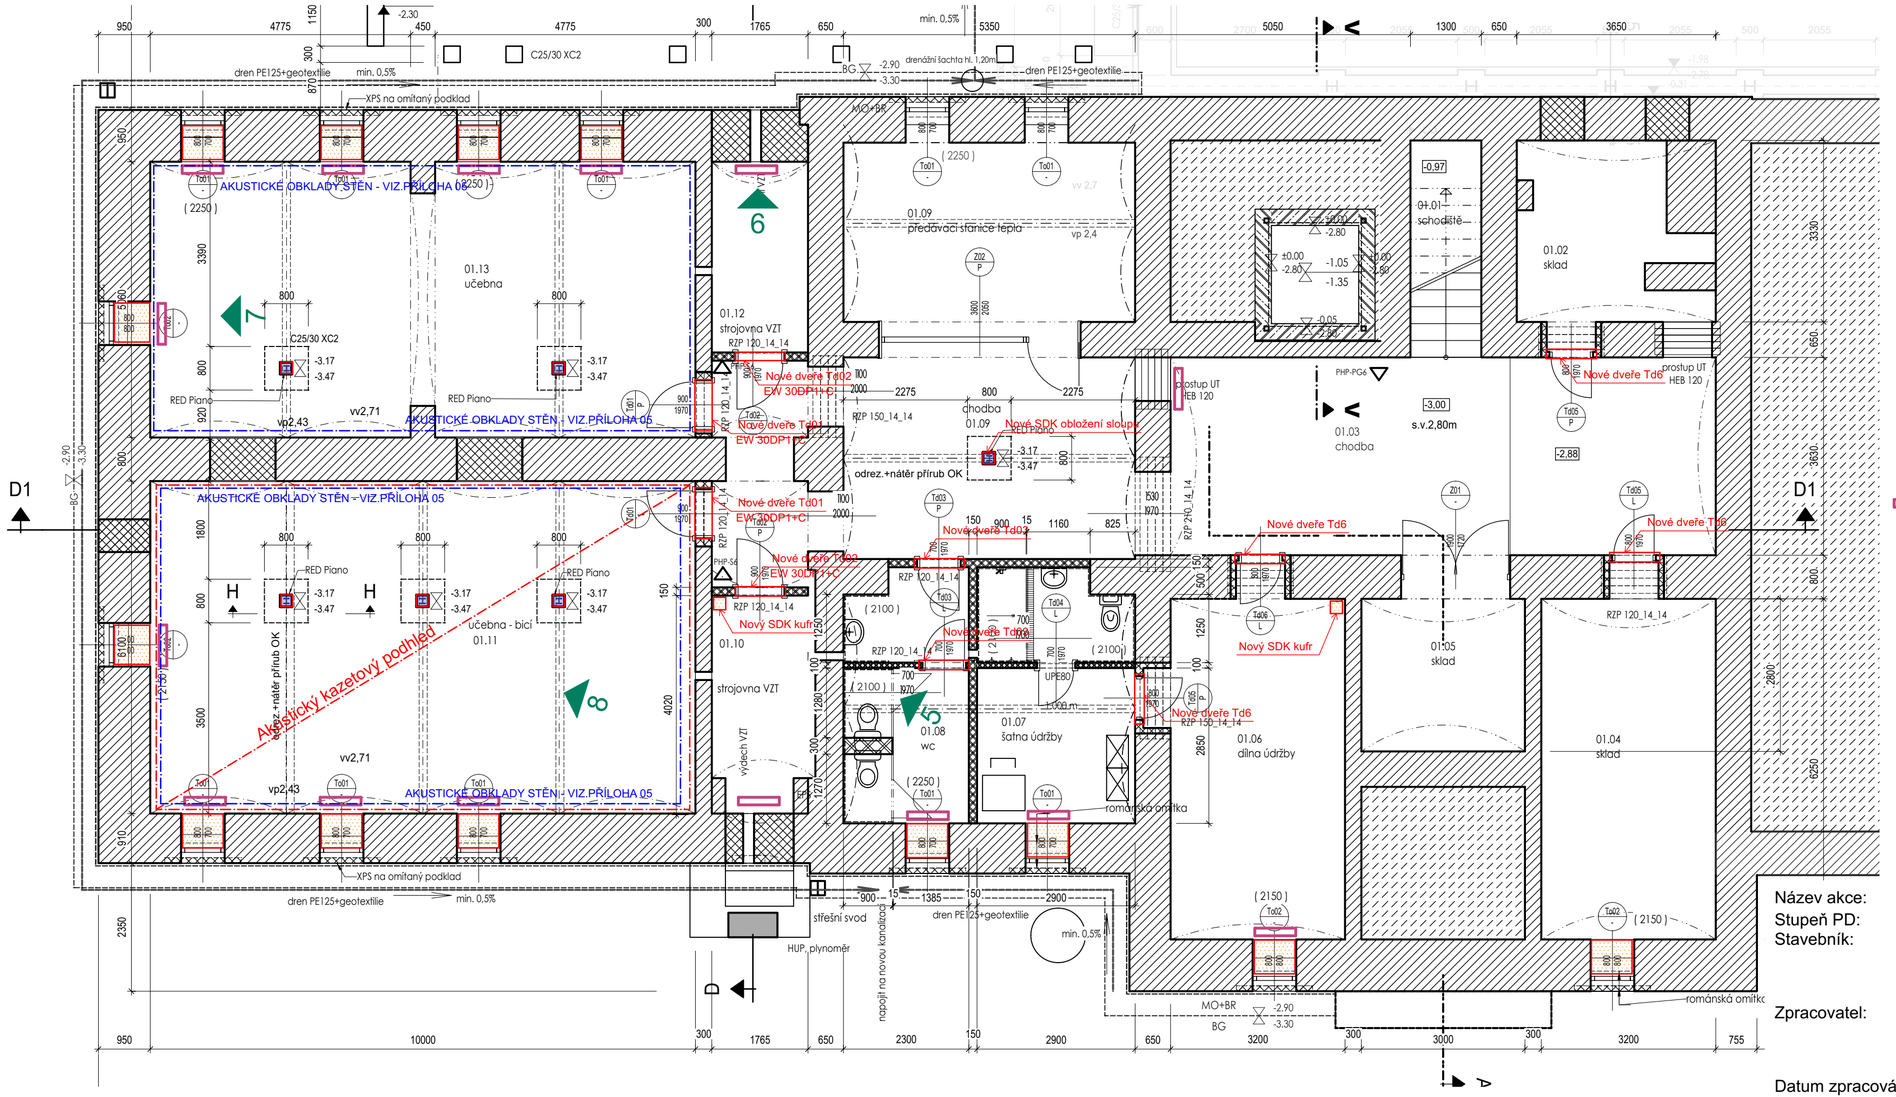

Rozsah oprav 1.PP obecně:

- oprava vnitřního povrchu stěn na celou výšku místnosti sanačním štukem.
- oprava vnitřního povrchu stropu celoplošně.
- nová malba celoplošně (strop a stěny)

Legenda značení

Zateplení šikmého vnitřního parapetního zdiva

Deskové otopné těleso - demontáž, vyčištění, zpětná montáž

Oprava ZUŠ Krnov po povodni

Zjednodušená dokumnetace pro výběr zhotovitele a provedení oprav

Název akce:
Stupeň PD: Zjednodušená dokumnetace pro výběr zhotovitele a provedení oprav
Stavebník: **Město Krnov**
Hlavní náměstí 96/1
794 01 Krnov
IČ: 002 96 139

Zpracovatel: **Ing. Zbyněk Svoboda**
U Transformátoru 391/22
747 17 Darkovice
IČ: 012 02 553

Datum zpracování: duben 2025
Datum poslední rev: -
Označení revize: -