



PŘEHLEDNÁ SITUACE

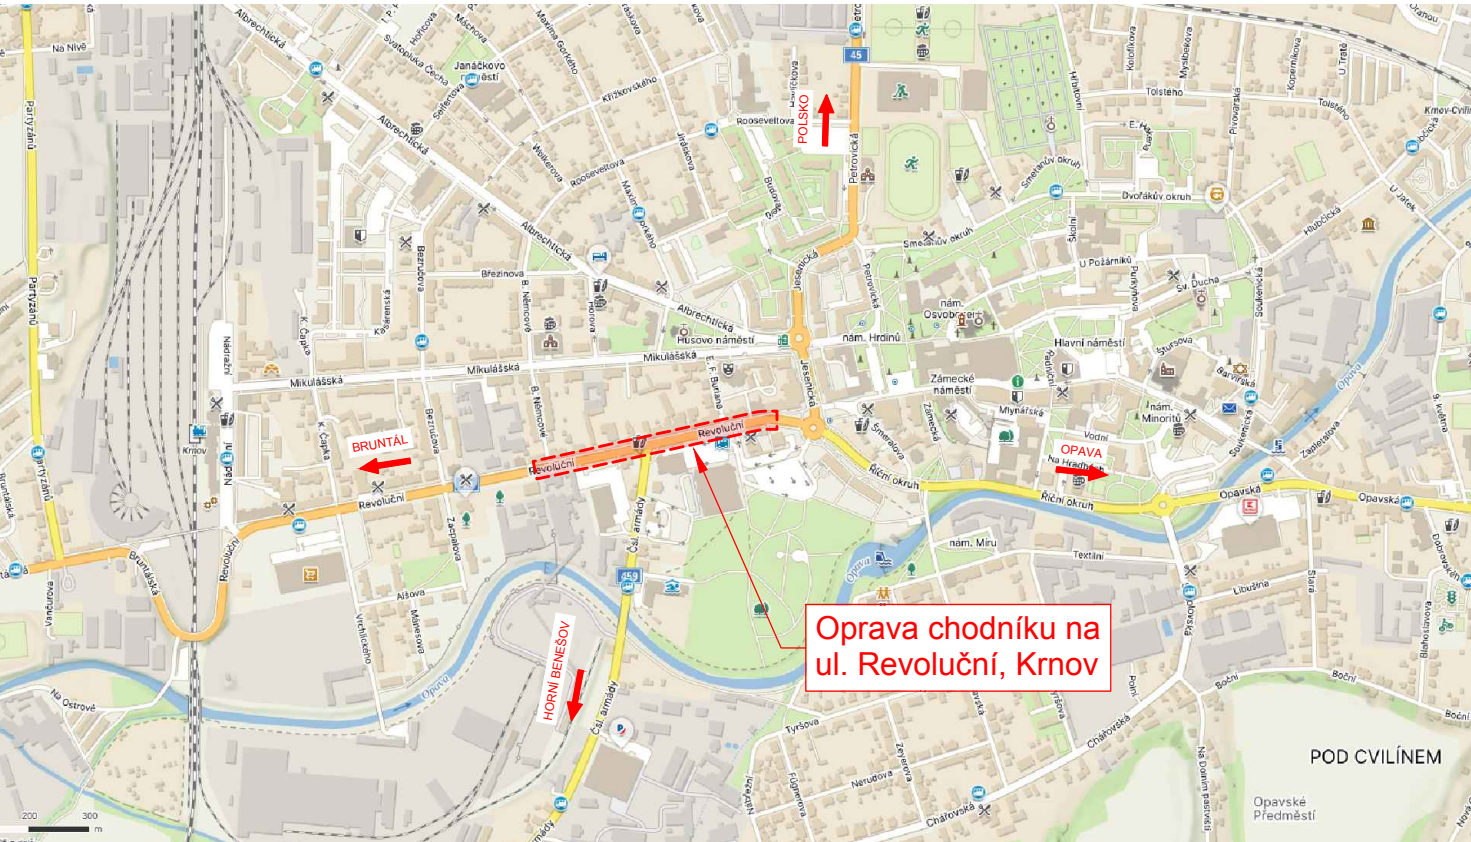

Město: Krnov
k.ú. Krnov-Horní Předměstí [674737]



Souřadnicový systém S–JTSK
Výškový systém B.p.v.

Vedoucí projektant ING. LUBOMÍR KONVIČNÝ	Zodpovědný projektant ING. LUBOMÍR KONVIČNÝ	Vypracoval BC. MARTIN KAVKA	 DOPRAVNÍ PROJEKCE RÝMAŘOV	
INVESTOR: Město Krnov, Hlavní náměstí 96/1, Pod Bezručovým vrchem, 794 01 Krnov, IČO: 00296139			DATUM	06/2025
ÚČEL: Projektová dokumentace pro provádění stavby			FORMÁT	A3
AKCE: Oprava chodníku na ul. Revoluční, Krnov			ÚČEL	DPS
ČÁST: C. Situační výkresy			ČÍS.ZAKÁZKY	2518
PŘÍLOHA: PŘEHLEDNÁ SITUACE			MĚŘITKO	-
			ČÍSLO PARÉ	ČÍSLO VÝKRESU
				C.1