



GEODETICKÝ VÝKRES

M 1:200

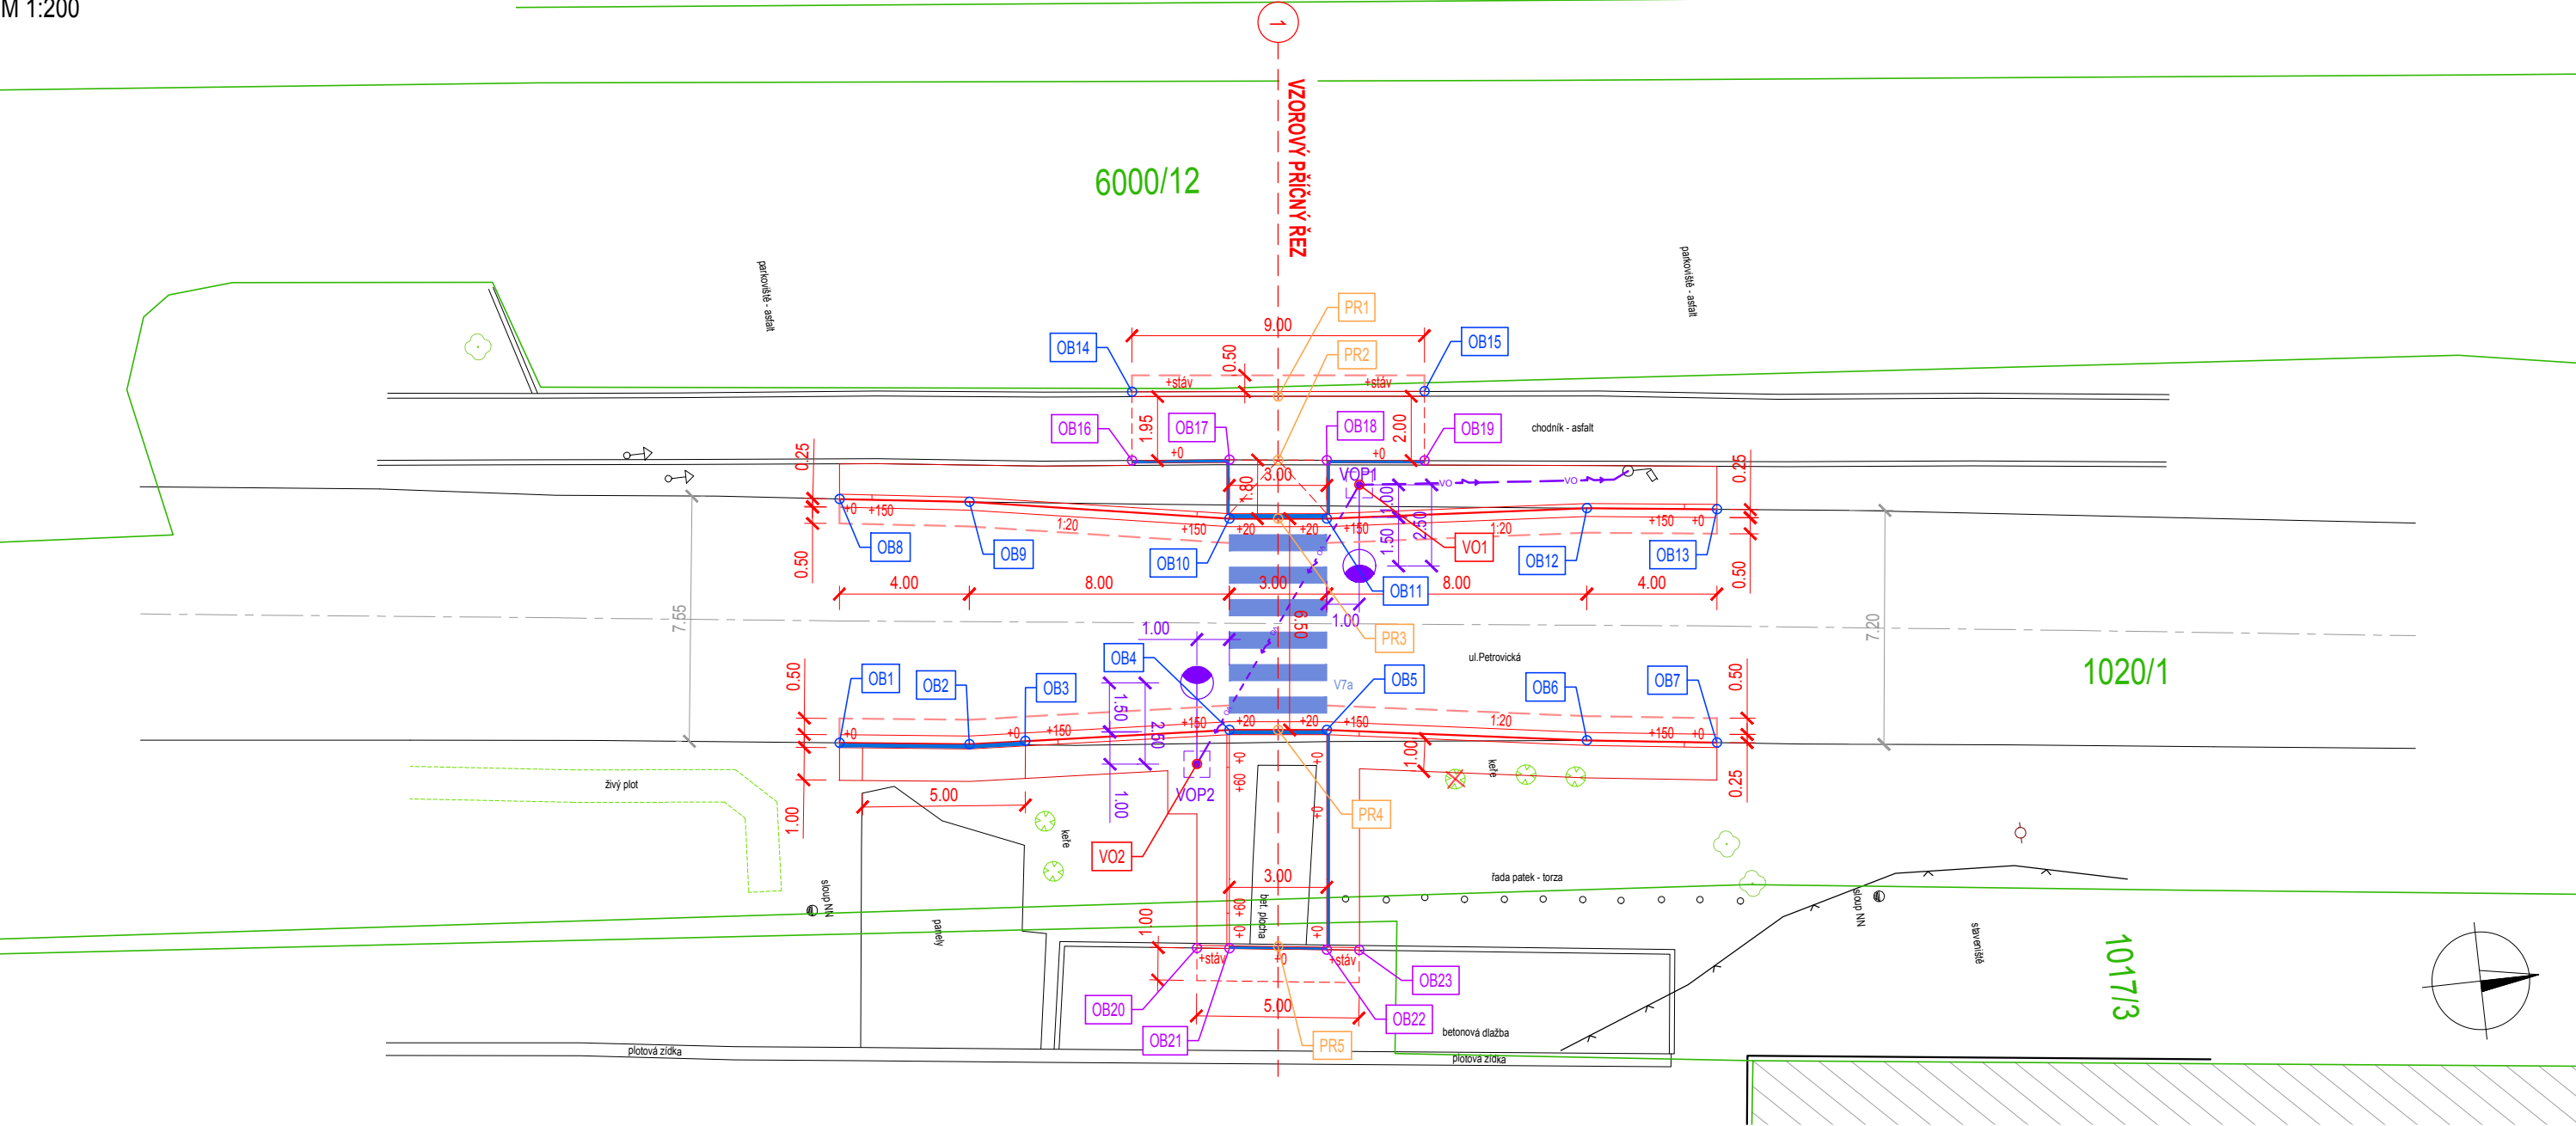

Souřadnicový systém S–JTSK  
Výškový systém B.p.v.

Vedoucí projektant ING. LUBOMÍR KONVIČNÝ	Zodpovědný projektant ING. LUBOMÍR KONVIČNÝ	Vypracoval BC. MARTIN KAVKA	 DOPRAVNÍ PROJEKCE RÝMAŘOV	
INVESTOR: Město Krnov, Hlavní náměstí 96/1, Pod Bezručovým vrchem, 794 01 Krnov, IČO: 00296139			DATUM	04/2024
ÚČEL: Projektová dokumentace pro společné povolení			FORMÁT	A3
AKCE: Přechod pro chodce na ul. Petrovická, Krnov			ÚČEL	DÚR+DSP
ČÁST: C. Situační výkresy			ČÍS.ZAKÁZKY	2327
PŘÍLOHA:  GEODETICKÝ VÝKRES			MĚŘÍTKO	1:200
			ČÍSLO PARÉ	ČÍSLO VÝKRESU C.5.1