


ČOV KRNOV - SANACE BETONOVÝCH KONSTRUKCÍ DOSAZOVACÍ NÁDRŽE Č. 1

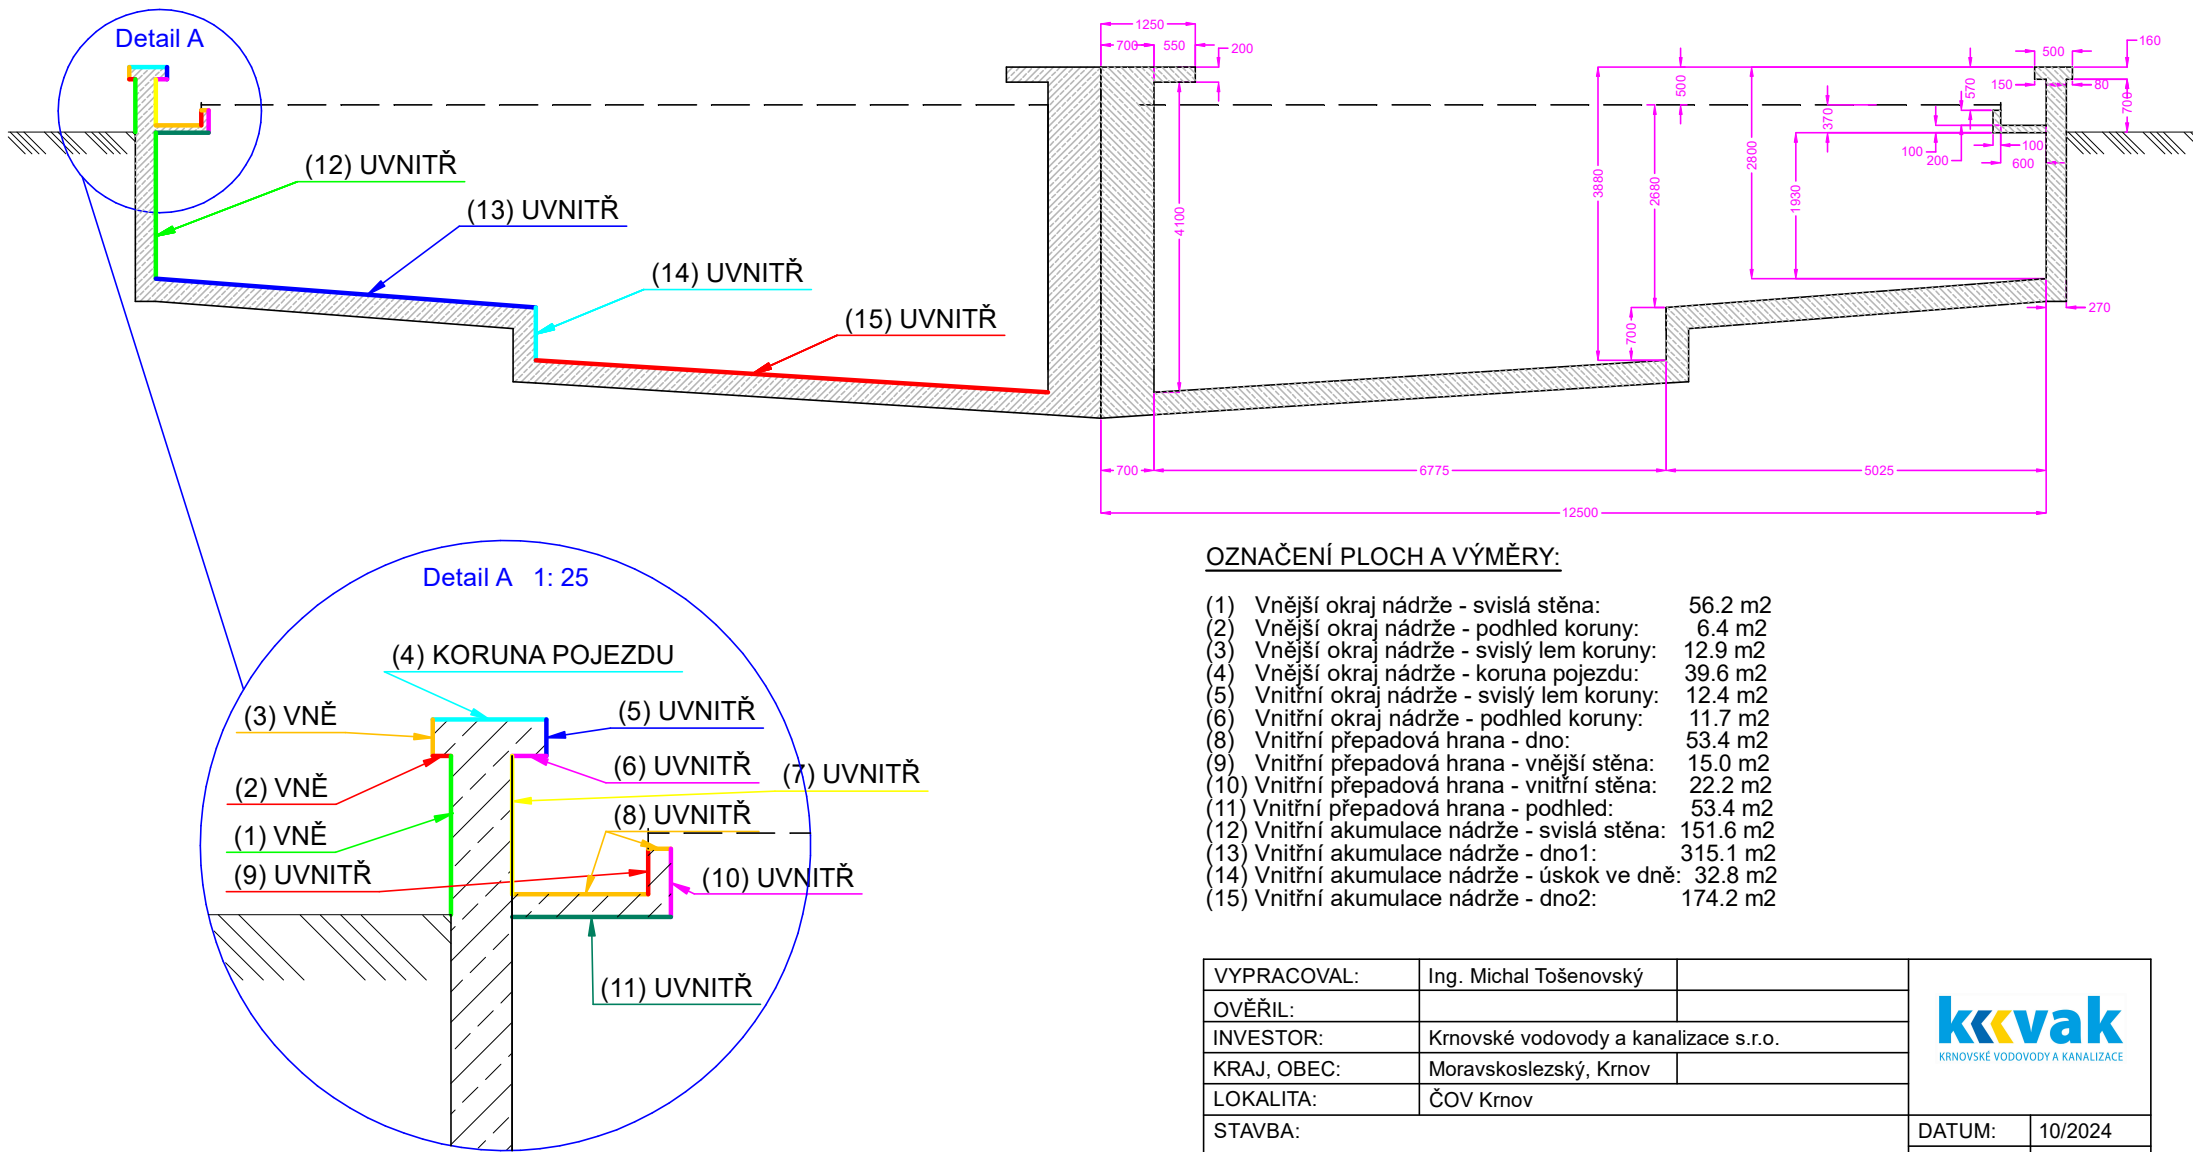

OZNAČENÍ PLOCH A VÝMĚRY:

(1) Vnější okraj nádrže - svislá stěna:	56.2 m2
(2) Vnější okraj nádrže - podhled koruny:	6.4 m2
(3) Vnější okraj nádrže - svislý lem koruny:	12.9 m2
(4) Vnější okraj nádrže - koruna pojezdu:	39.6 m2
(5) Vnitřní okraj nádrže - svislý lem koruny:	12.4 m2
(6) Vnitřní okraj nádrže - podhled koruny:	11.7 m2
(8) Vnitřní přepadová hrana - dno:	53.4 m2
(9) Vnitřní přepadová hrana - vnější stěna:	15.0 m2
(10) Vnitřní přepadová hrana - vnitřní stěna:	22.2 m2
(11) Vnitřní přepadová hrana - podhled:	53.4 m2
(12) Vnitřní akumulace nádrže - svislá stěna:	151.6 m2
(13) Vnitřní akumulace nádrže - dno1:	315.1 m2
(14) Vnitřní akumulace nádrže - úskok ve dně:	32.8 m2
(15) Vnitřní akumulace nádrže - dno2:	174.2 m2

VYPRACOVAL:	Ing. Michal Tošenovský		
OVĚŘIL:			
INVESTOR:	Krnovské vodovody a kanalizace s.r.o.		
KRAJ, OBEC:	Moravskoslezský, Krnov		
LOKALITA:	ČOV Krnov		
STAVBA:		DATUM:	10/2024
ČOV Krnov - Sanace betonových konstrukcí DN 1		STUPEŇ:	
		FORMÁT:	A4
OBSAH:	ROZSAH SANACÍ BETONOVÝCH PLOCH	Č. VÝKR.:	
		MĚŘÍTKO:	1: 100