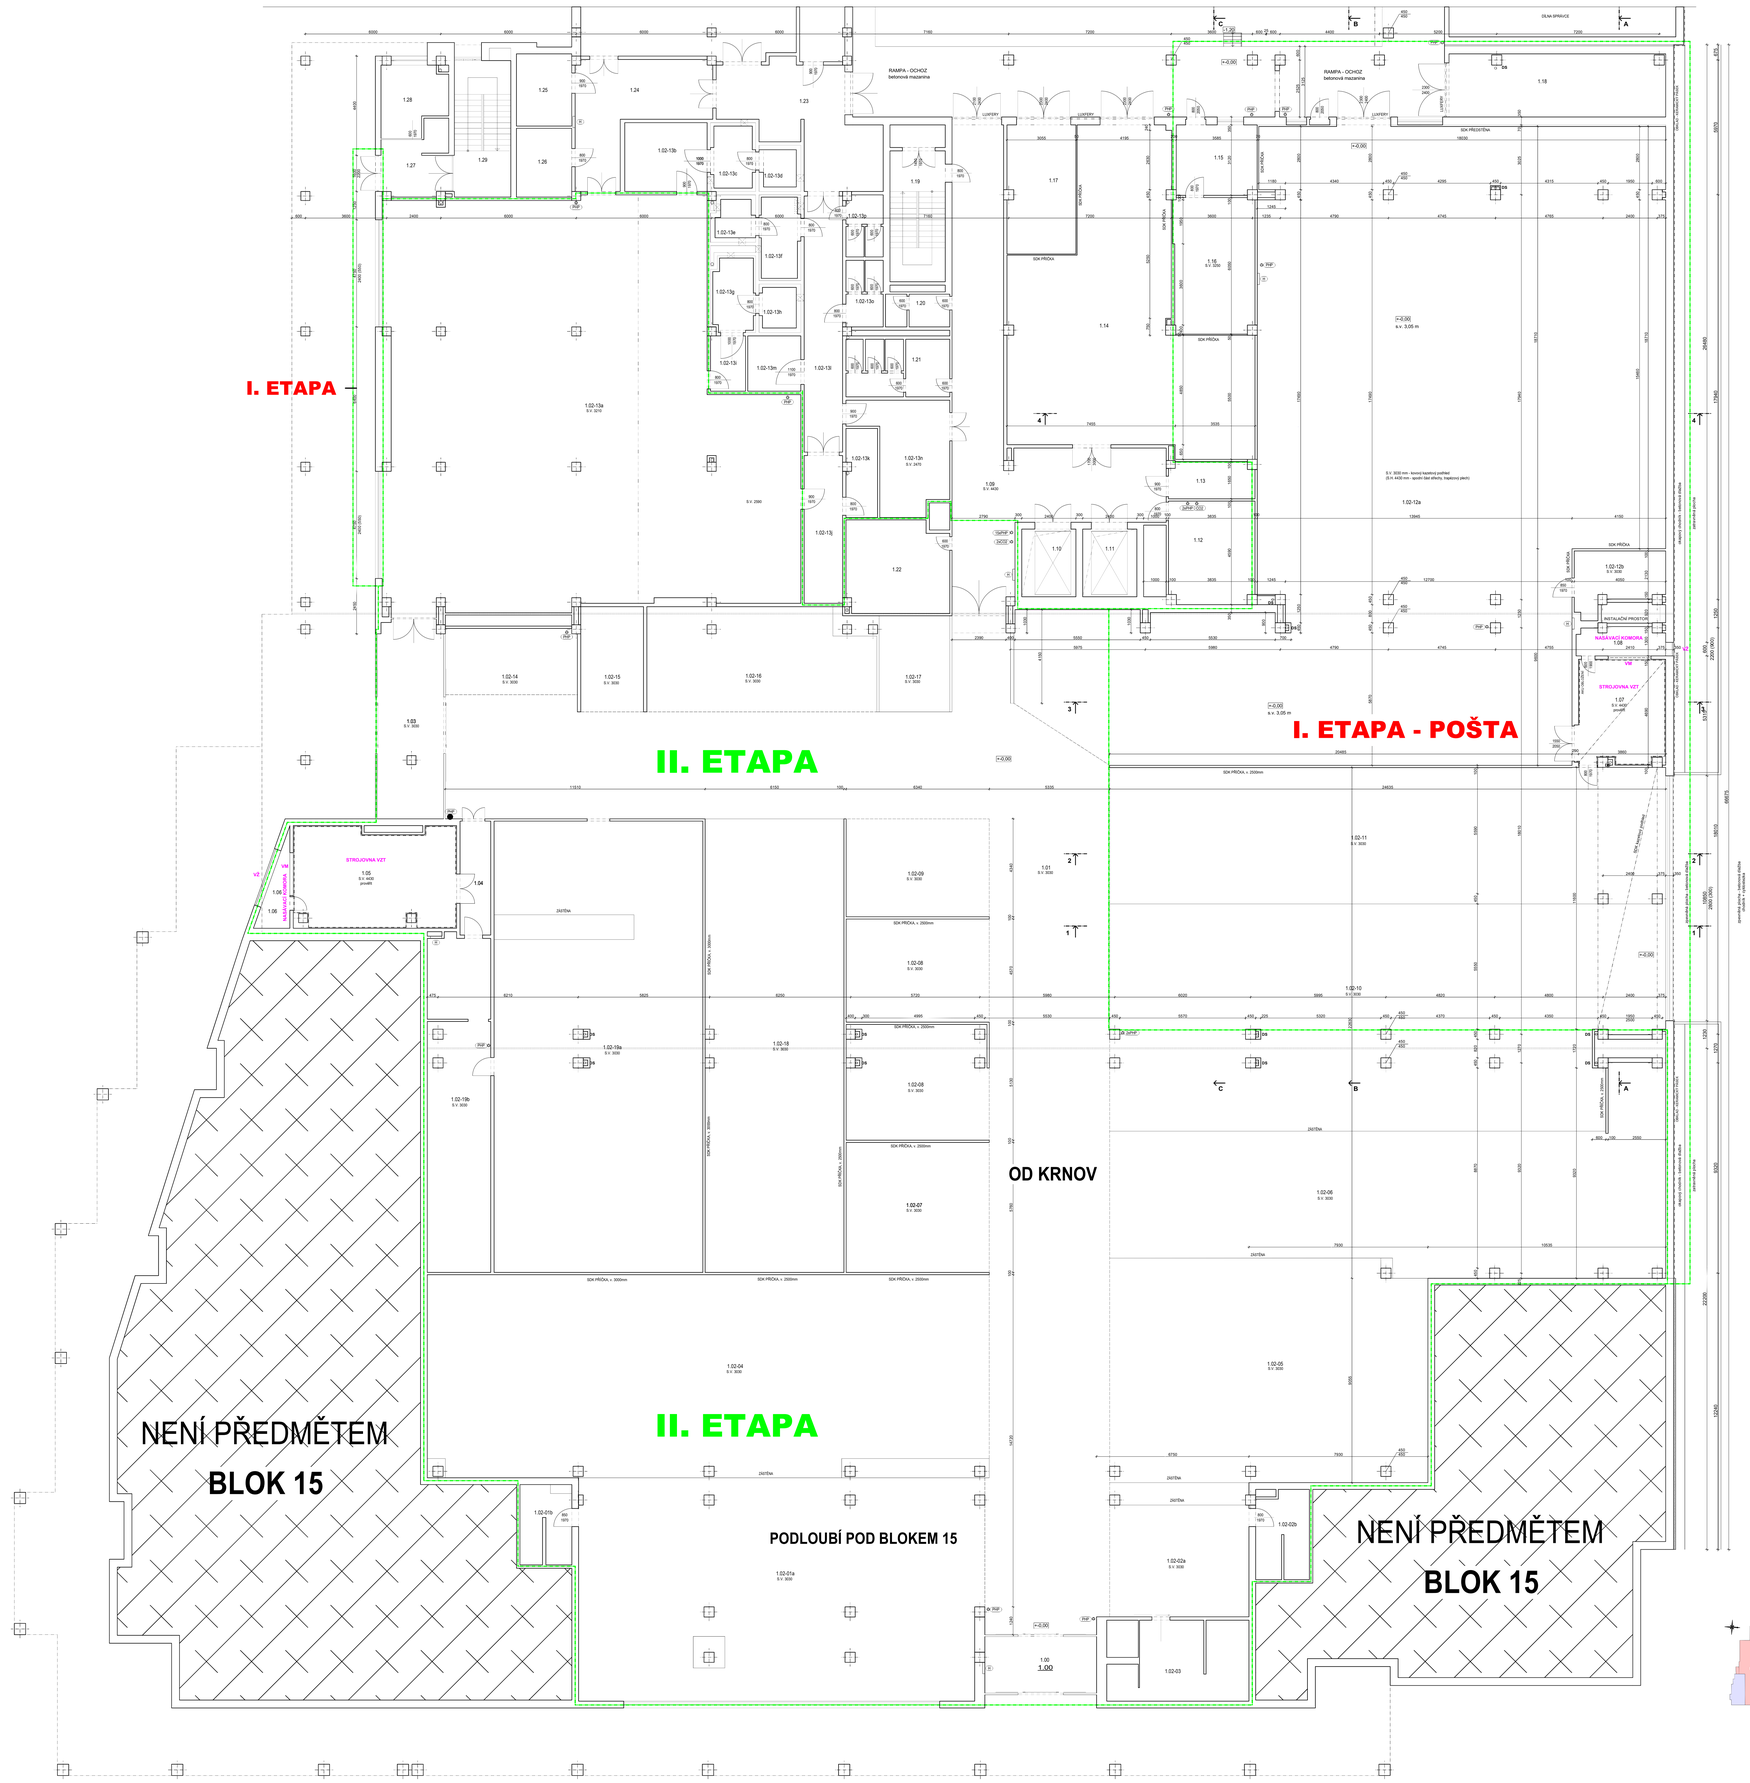
I. ETAPA
II. ETAPA
I. ETAPA - POŠTA
II. ETAPA
NENÍ PŘEDMĚTEM
BLOK 15
PODLOUBÍ POD BLOKEM 15
OD KRNOV
NENÍ PŘEDMĚTEM
BLOK 15
RAMPA - OCHOZ
betonová mazanina
RAMPA - OCHOZ
betonová mazanina
DÍLNA SPRÁVCE
STROJOVNA VZT
STROJOVNA VZT
NÁSOSNÁ KOMORA
INSTALAČNÍ PROSTOR
ZAVĚŠENÝ PODHLED
SDK PŘÍČKA
SDK PŘEDSTĚNA
LUSTERY
ZAVĚŠENÝ PODHLED - SDK/ALU KAZET