

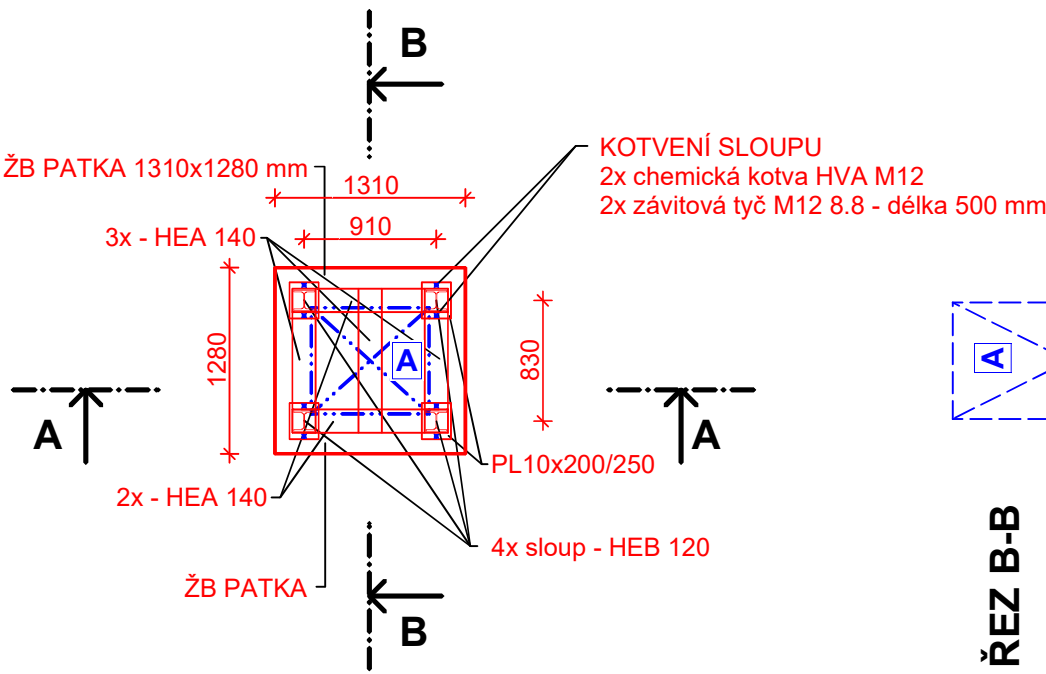


ŘEZ A-A

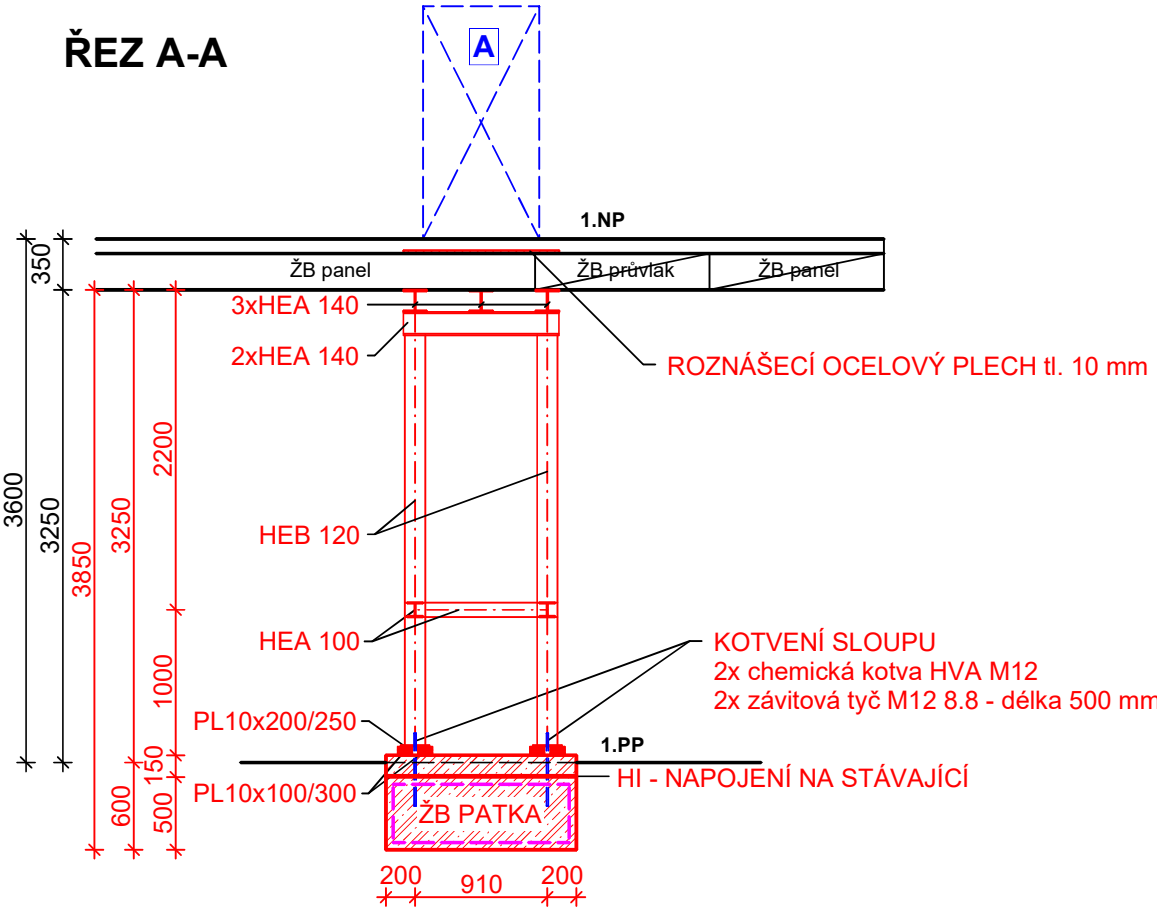

ŘEZ B-B

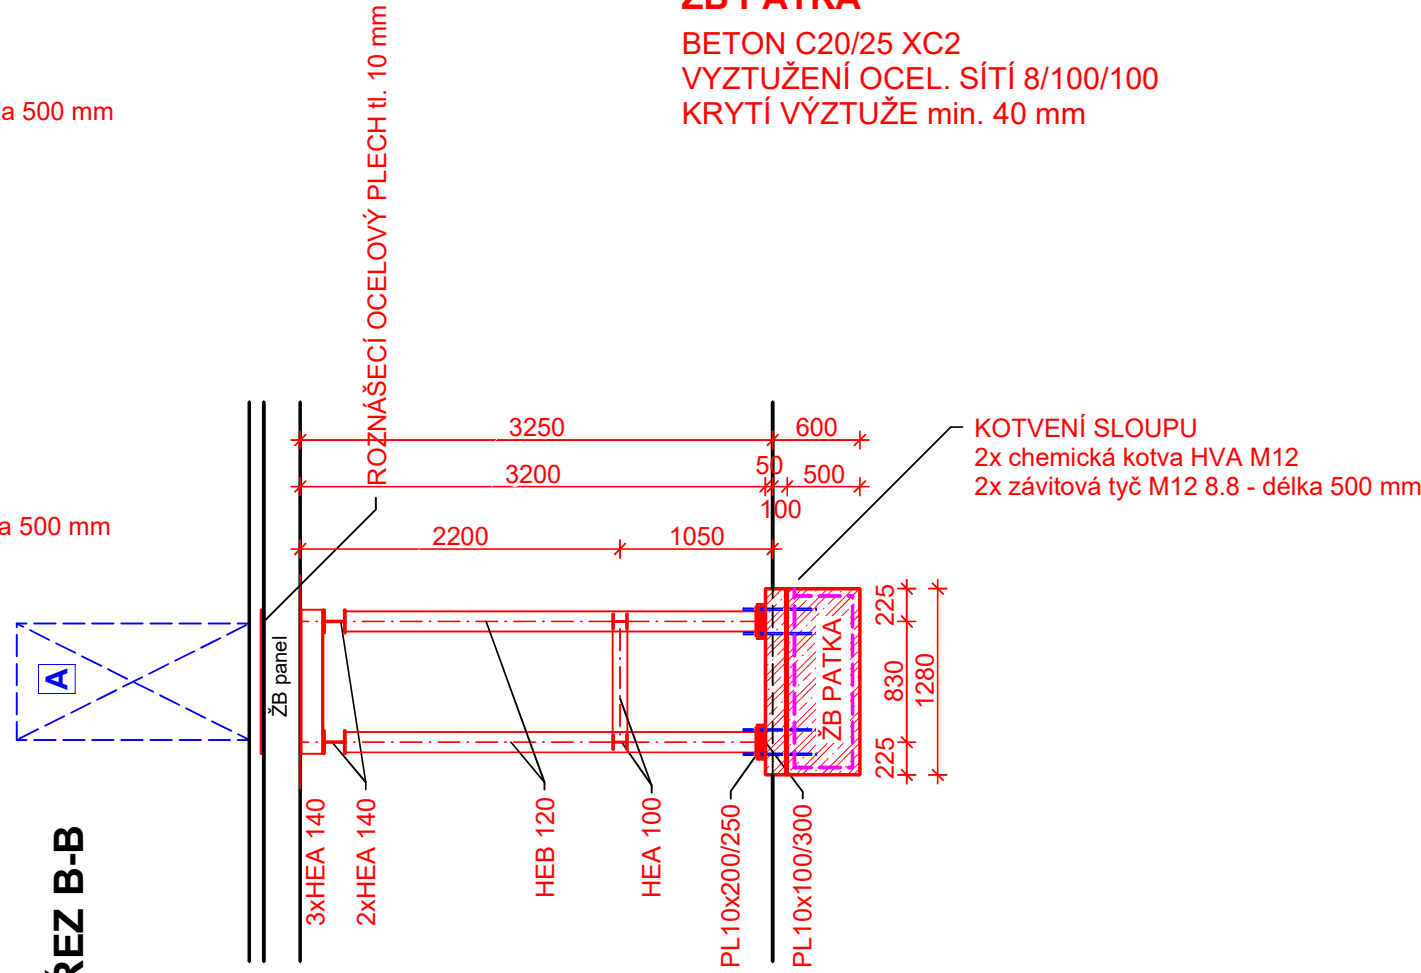

A

TREZOR - PRIMAT B16 - parametry 1600x810x730 mm, 1400 kg  
(umístění v 1.NP - místnost Pokladna P114)

**S23 PROTIPOŽÁRNÍ STĚNA EI 90 - OBKLAD PODPĚRNÉ KONSTRUKCE**  
40 2x SÁDROVLÁKNITÁ DESKA tl. 20 mm (např. Glasroc F Ridurit 20)  
50 NOSNÝ PROFIL R-CW 50

**POZNÁMKA :**  
KONSTRUKČNÍ SYSTÉM OBJEKTU MS-OB + MS-OB-HAL

**ŽB PATKA**  
BETON C20/25 XC2  
VYZTUŽENÍ OCEL. SÍTÍ 8/100/100  
KRYTÍ VÝZTUŽE min. 40 mm

<b>ZODPOVĚDNÝ PROJEKTANT:</b> Ing. Miroslav Geryk Dvořákův okruh 13 Krnov 794 01 e-mail: miroslavgeryk@seznam.cz mobil: 774 630 321		<b>VYPRACOVAL:</b> Ing. Jiří Géryk Školská čtvrt' 1388 Frenštát pod Radhoštěm 744 01 e-mail: jgeryk@seznam.cz mobil: 775 630 321		<b>MG&amp;JG</b> Ing. Miroslav Geryk & Ing. Jiří Géryk <b>inženýrská a projekční činnost, technický dozor, koordinátoři BOZP</b>	
MÍSTO STAVBY:	<b>OD PRIOR KRNOV</b> Hlavní náměstí 2001/43, 794 01 Krnov k. ú. Krnov - Horní Předměstí pozemky par. č. 36/1, 36/3 a 54		DATUM: JEDNOTKY: FORMÁT: MĚŘITKO: STUPEŇ PD:		09/2025 mm 2A4 1:50 DPS
STAVEBNÍK:	<b>MĚSTO KRNOV</b> Hlavní náměstí 1, 794 01 Krnov				
STAVBA:	<b>Obchodní dům Krnov, Hlavní nám. 2001/43 - stavební úpravy</b>				
VÝKRES:	PODPĚRNÁ KONSTRUKCE STROPU NAD 1.PP		Č. VÝKRESU	<b>D.1.2.4</b>	