




POHLED JIŽNÍ

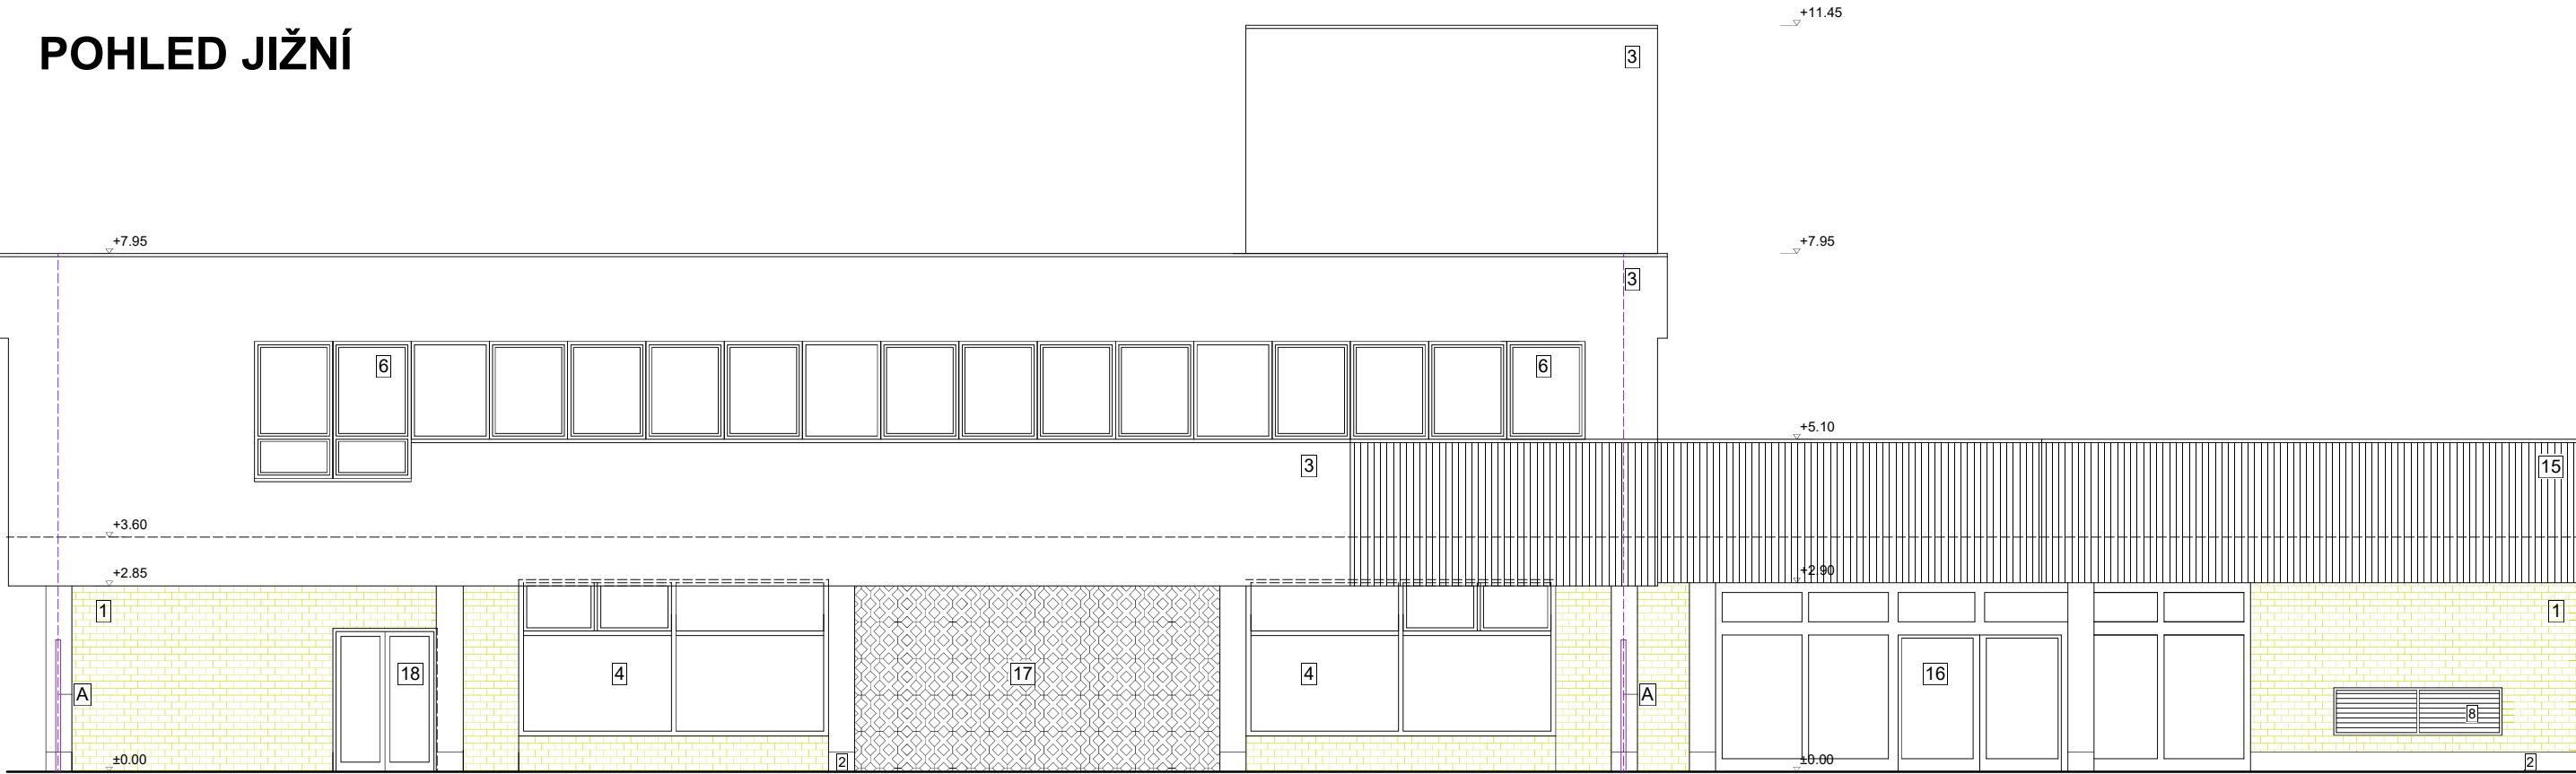

POHLED ZÁPADNÍ

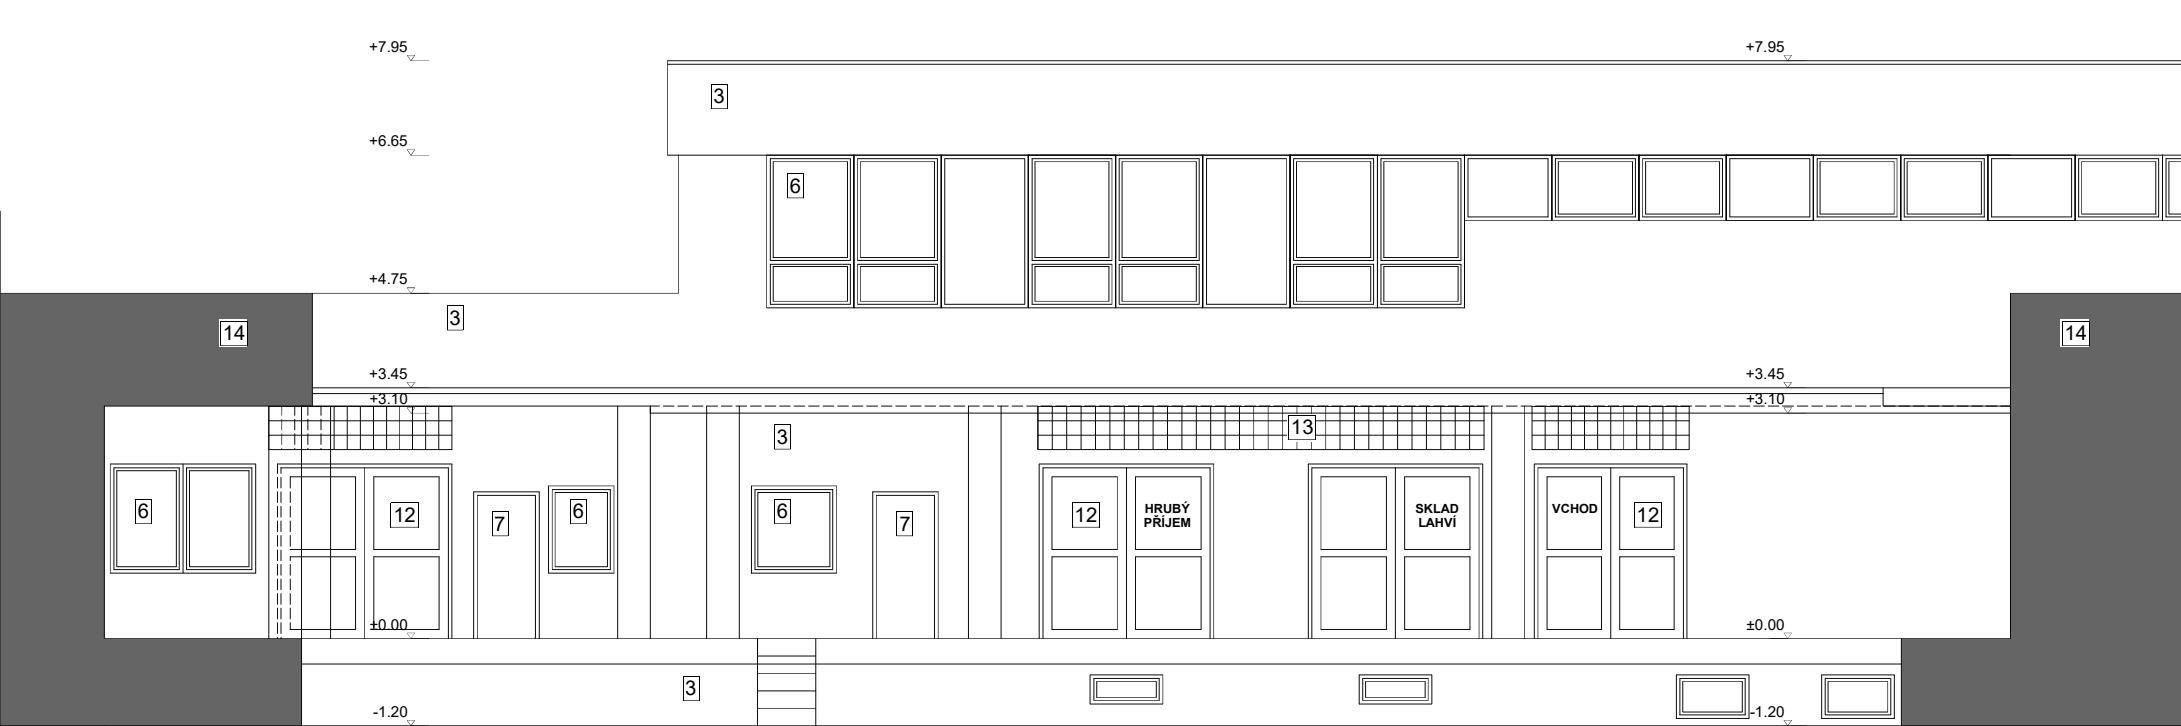

POHLED SEVERNÍ

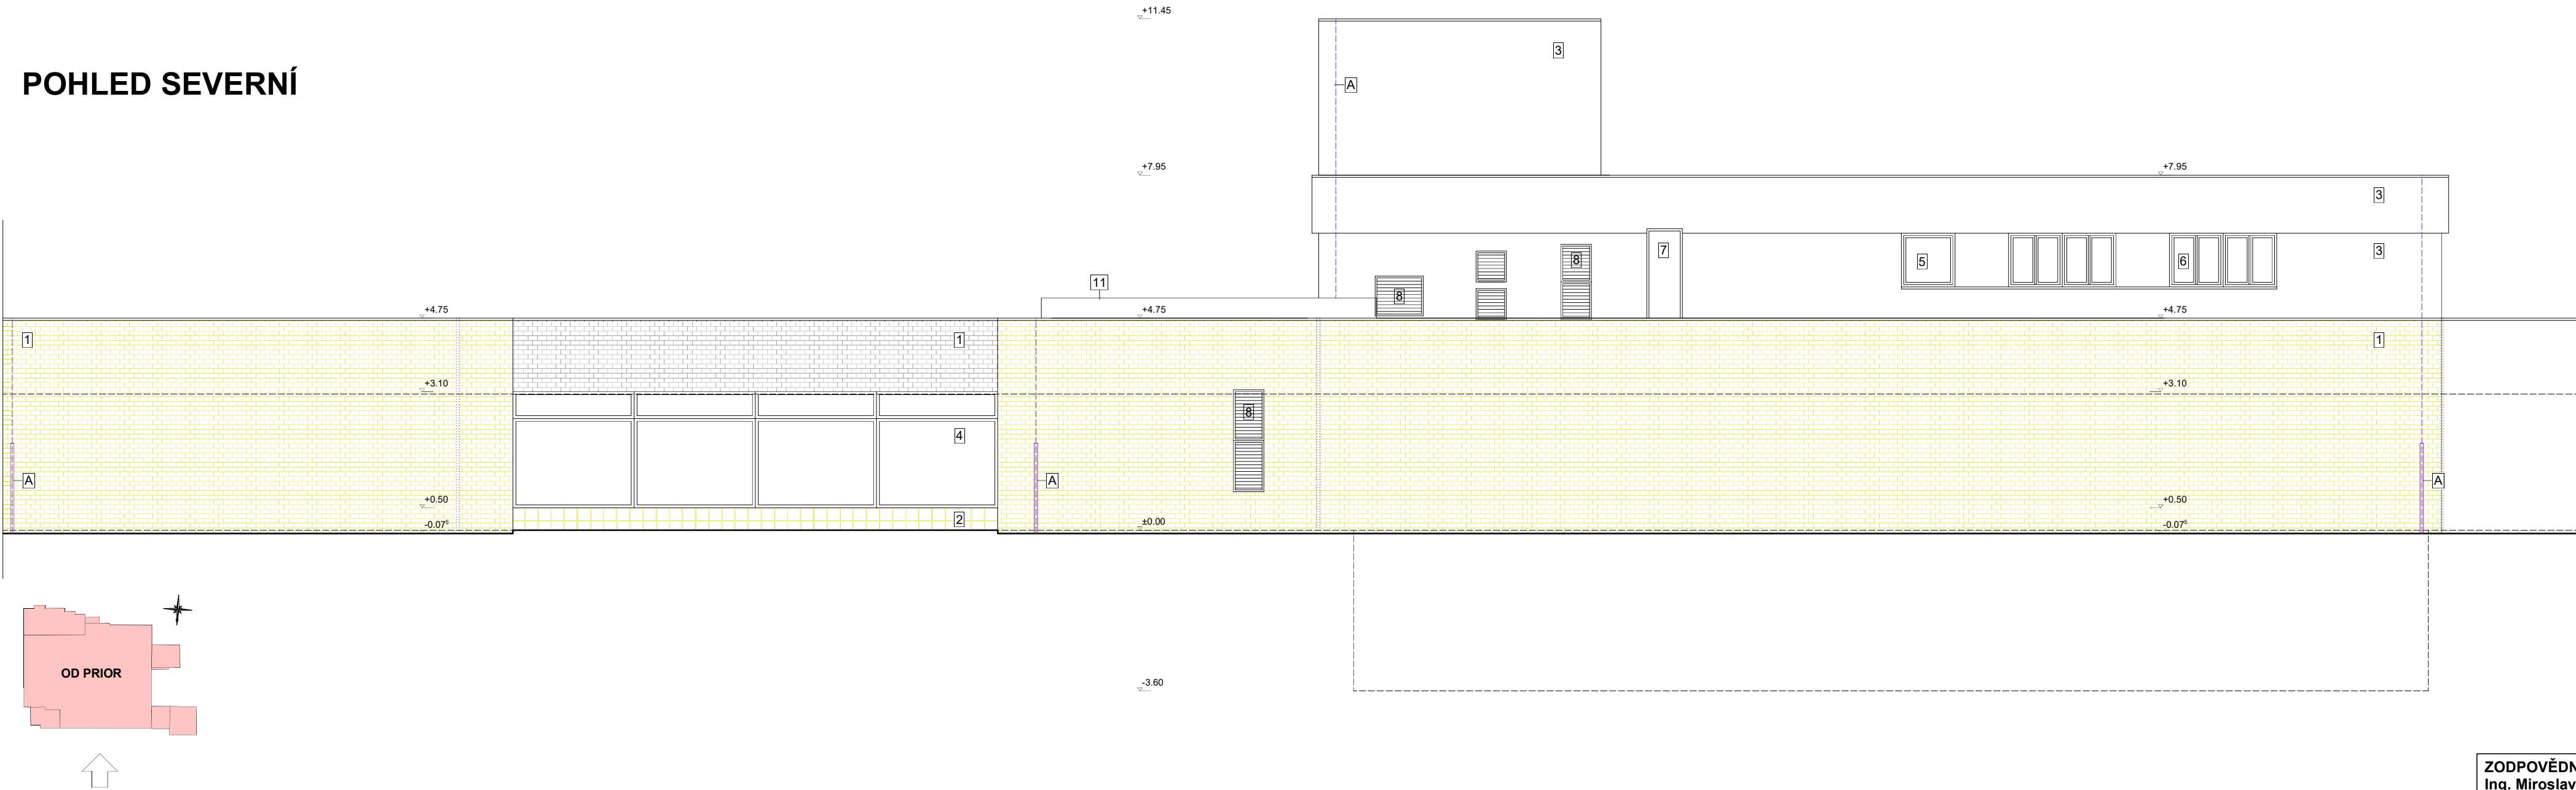

- LEGENDA MATERIÁLŮ A HMOT :**

 - 1 FASÁDA - KERAMICKÝ OBKLAD - PÁSEK
 - 2 FASÁDA - KERAMICKÝ OBKLAD
 - 3 FASÁDA - BŘIZOLITOVÁ OMÍTKA
 - 4 HLINÍKOVÉ PROSKLENÉ STĚNY
 - 5 PLASTOVÉ OKNO
 - 6 DŘEVĚNÉ OKNO
 - 7 DŘEVĚNÉ DVEŘE
 - 8 PROVĚTRÁVACÍ MŘÍŽE - VZT
 - 9 KLEMPÍŘSKÉ PRVKY - POZINKOVANÝ PLECH
 - 10 ZÁMEČNICKÉ PRVKY - NÁTĚR
 - 11 STŘEŠNÍ KRYTINA - ŽIVIČNÉ PÁSY
 - 12 KOVOVÁ VRATA
 - 13 SKLOBETONOVÉ STĚNY - LUXFERY
 - 14 OBJEKTY V ŘEZU
 - 15 HLINÍKOVÉ OBLOŽENÍ
 - 16 HLINÍKOVÁ PROSKLENÁ STĚNA S POSUVNÝMI DVEŘMI
 - 17 FASÁDA - KERAMICKÁ MOZAIKA
 - 18 KOVOVÉ PROSKLENÉ DVEŘE
- LEGENDA VYBAVENÍ :**

 - A BLESKOSVOD

ZODPOVĚDNÝ PROJEKTANT: Ing. Miroslav Geryk Dvořákův okruh 13 Krnov 794 01 e-mail: miroslavgeryk@seznam.cz mobil: 774 630 321		VYPRACOVAL: Ing. Jiří Geryk Školská čtvrť 1388 Frenštát pod Radhoštěm 744 01 e-mail: jgeryk@seznam.cz mobil: 775 630 321		<div> Ing. Miroslav Geryk a Ing. Jiří Geryk Inženýrská a projekční činnost, technický dozor, koordinátor EÚZP</div>	
MÍSTO STAVBY:	OD PRIOR KRNOV Hlavní náměstí 2001/43, 794 01 Krnov k. ú. Krnov - Horní Předměstí pozemky par. č. 36/1, 36/3 a 54			DATUM:	09/2025
STAVEBNÍK:	MĚSTO KRNOV Hlavní náměstí 1, 794 01 Krnov			JEDNOTKY:	m
STAVBA:	Obchodní dům Krnov, Hlavní nám. 2001/43 - stavební úpravy			FORMÁT:	4A4
VÝKRES:	POHLEDY - SOUČASNÝ STAV			MĚŘÍTKO:	1:100
				STUPĚN PD:	DPS
				Č. VÝKRESU	D.1.1.6