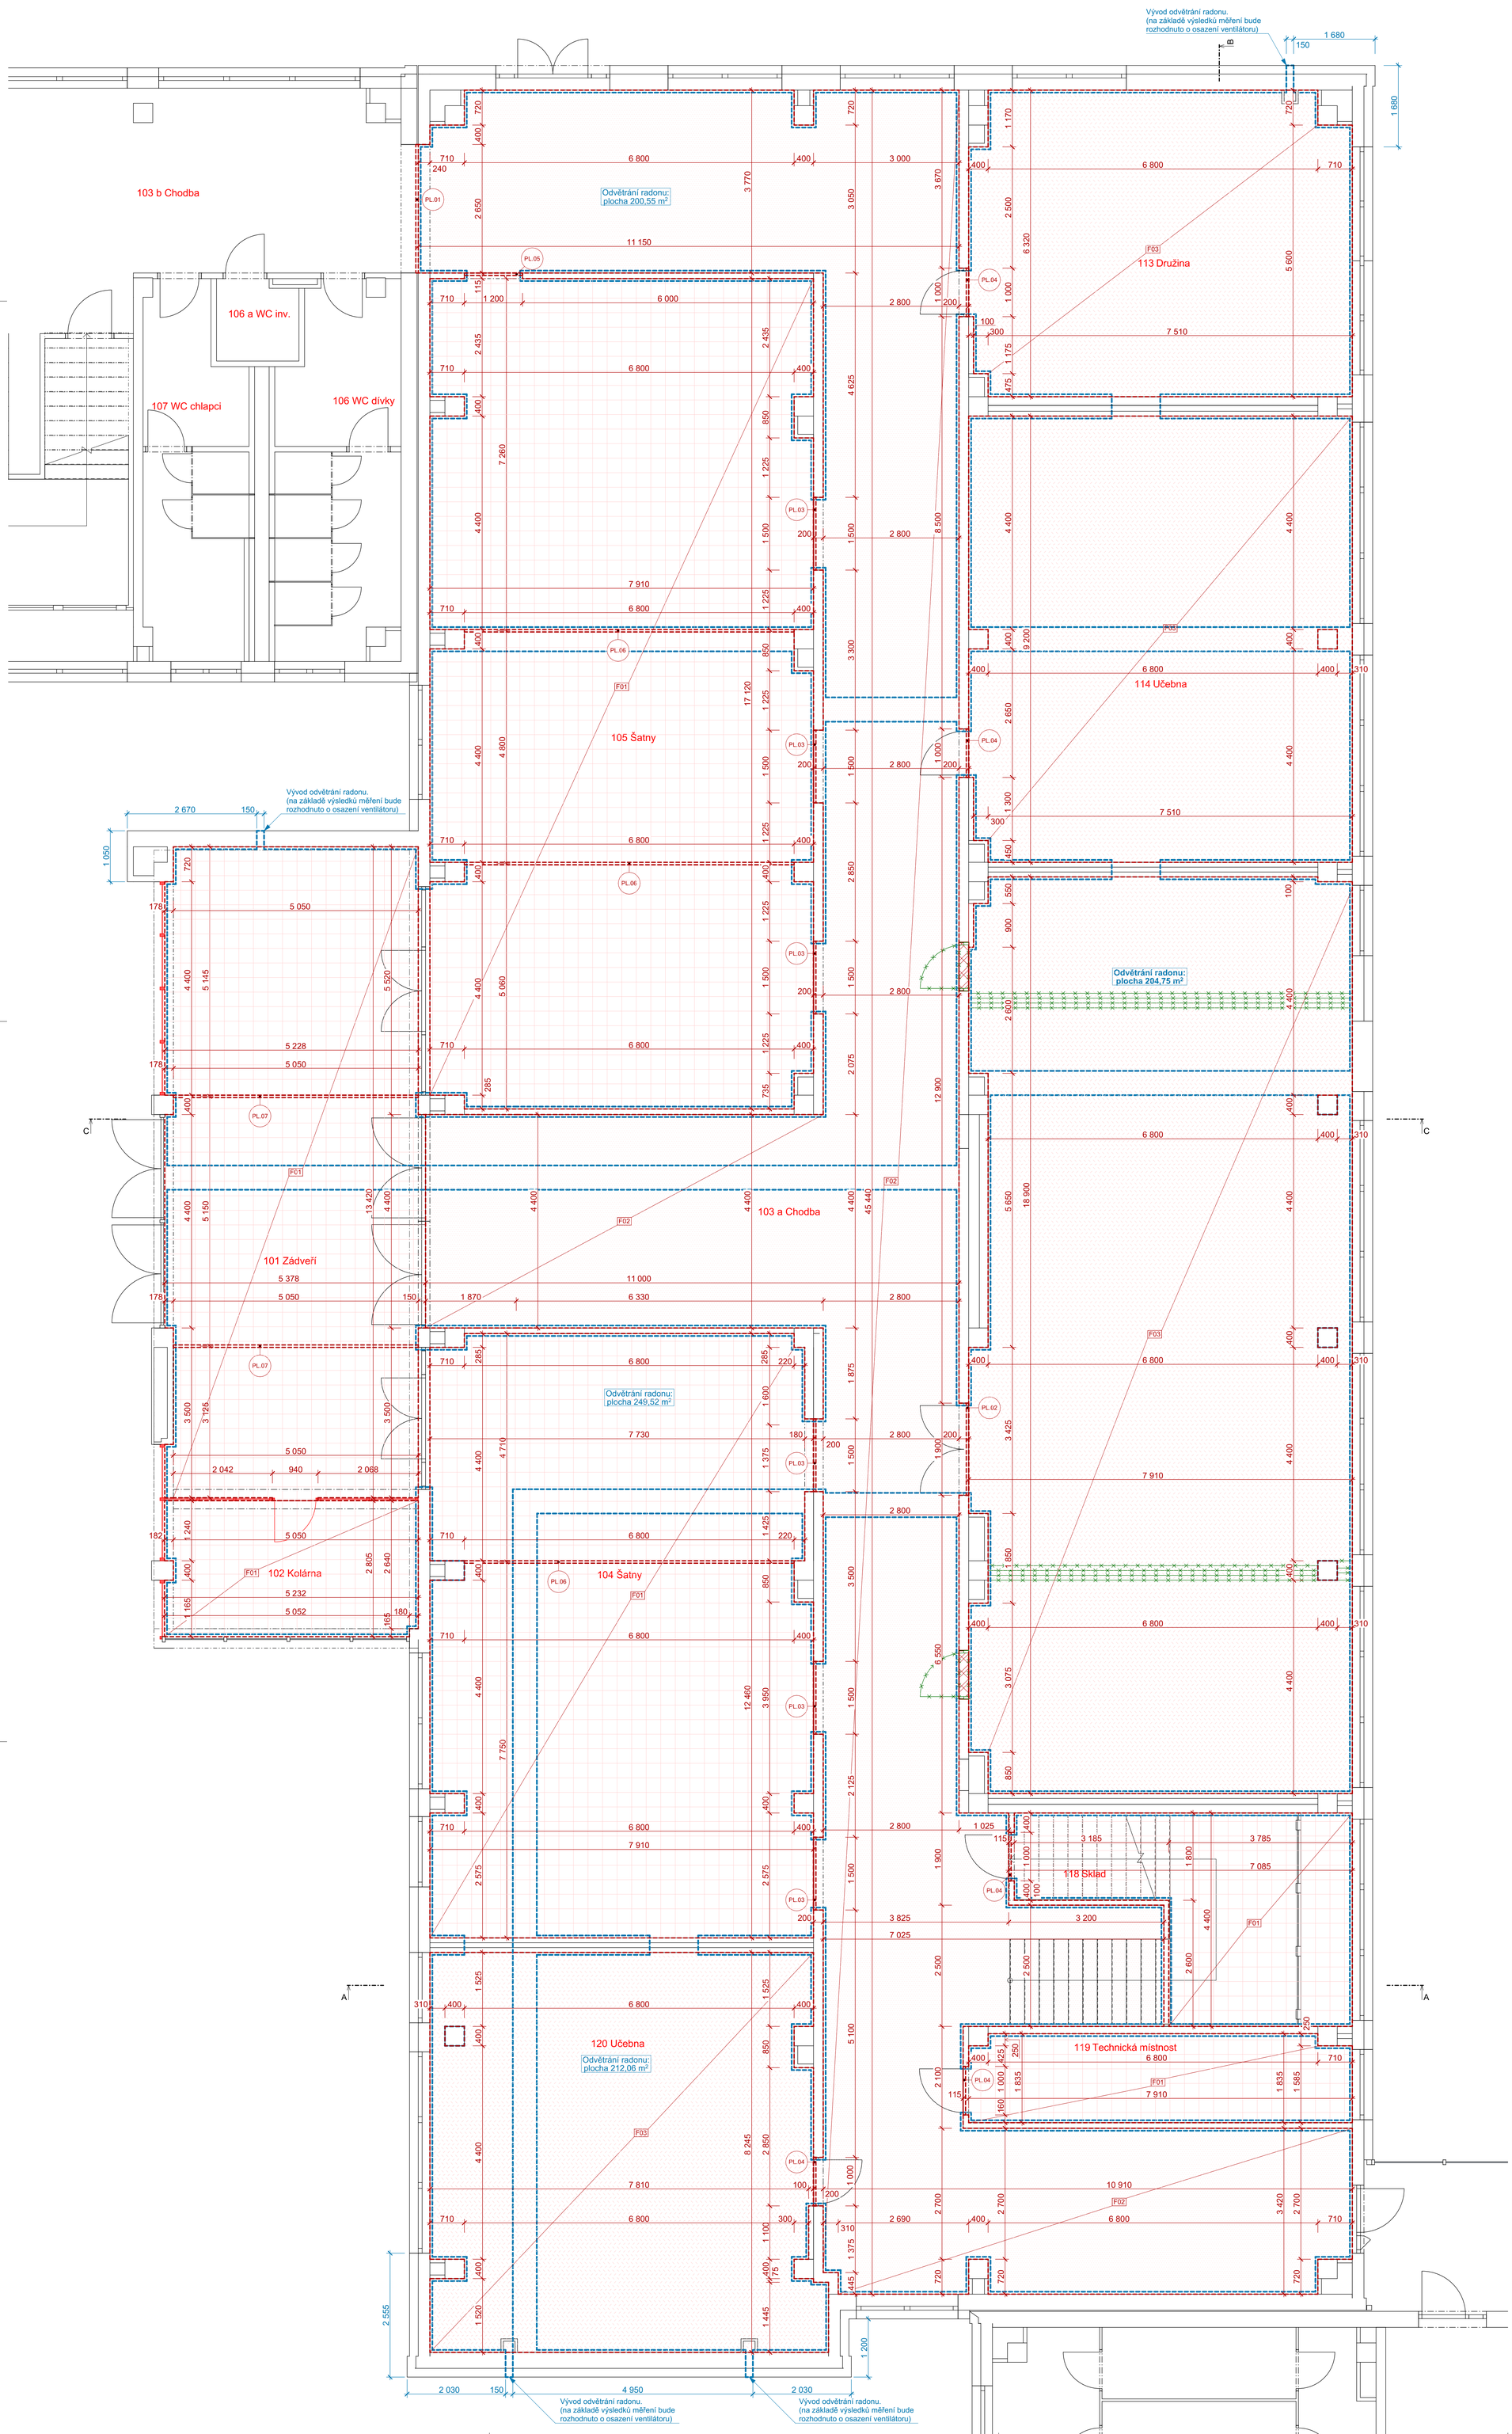

LEGENDA - BAREVNÉ ZNAČENÍ

- Úprava dispozice
  Konstrukce neprováděné - po vydání povolení záměru
- Úprava dispozice
  Konstrukce nové - po vydání povolení záměru

LEGENDA PODLAH

F01 - Nášlapná vrstva z keramické plažby
Slinutá glazovaná dlaždice, tl. 10 mm, protiskluznost R10, matný povrch, lepena k podkladu pomocí flexibilního lepidla (dle doporučení výrobce dlažby), Odstín dlažby a spárovací hmoty určí investor. Požadavky na protiskluznost dle ČSN 73 4001 - Přístupnost a bezbariérové užívání. Minimální hodnotu činitele odrazu 0,2 (dle vyhl. 160/2024 Sb - Vyhláška o hygienických požadavcích na prostory a provoz zařízení a provozoven pro výchovu a vzdělávání dětí a mladistvých a dětských skupin).

F02 - Nášlapná vrstva z epoxidové stěrky
Dvoukomponentní epoxidová stěrka, matný povrch, vysoce odolné vůči mechanickému namáhání (tlak, oděr, rázy) a chemikáliím. Odstín dlažby a spárovací hmoty určí investor. Požadavky na protiskluznost dle ČSN 73 4001 - Přístupnost a bezbariérové užívání. Minimální hodnotu činitele odrazu 0,2 (dle vyhl. 160/2024 Sb - Vyhláška o hygienických požadavcích na prostory a provoz zařízení a provozoven pro výchovu a vzdělávání dětí a mladistvých a dětských skupin).

F03 - Nášlapná vrstva ze zátěžového PVC
Zátěžové PVC s protiskluzovou povrchovou úpravou, třída zatěže S33, tl. 2,7 mm, matný povrch, celoplošně lepeno k podkladu pomocí disperzího lepidla. Odstín dlažby a spárovací hmoty určí investor. Požadavky na protiskluznost dle ČSN 73 4001 - Přístupnost a bezbariérové užívání. Minimální hodnotu činitele odrazu 0,2 (dle vyhl. 160/2024 Sb - Vyhláška o hygienických požadavcích na prostory a provoz zařízení a provozoven pro výchovu a vzdělávání dětí a mladistvých a dětských skupin).

Rozdělení sekcí protiradonových opatření
Protiradonová opatření navrhována formou ventilační vrtvy ve skladbě podlahy. Odvětrání vzduchu realizováno vyvedením potrubí na fasádu objektu. Osazení ventilátoru je podmíněno provedením měření koncentrace radonu. K navrhovaným místům osazení ventilátoru bude přivedena kabelová příprava.

TABULKA DÉLEK DILATAČNÍCH LIŠT

Ozn.	Množství [ks]	Popis dilatační lišty	Délka prvku [mm]	Poznámka
PL.01	1	Hliníková dilatační lišta v místě objektové dilatace objektu - nosné části lišty z hliníkové slitiny, pohledová šířka 40mm. Kotveno k nosné vrstvě podlahy lepením, případně pomocí rozpěrných hmoždin a šroubů - dle doporučení výrobce. Dilatační lišty budou součástí dodávky podlahy.	2 650	Před objednáním nutno zaměřit přesné rozměry na stavbě!
PL.02	1	Hliníková dilatační lišta (pro přechod mezi podlahami s různými nášlapnými vrstvami - v místě dveří) - hliníková lišta s vložkou z pórovité pryže, pohledová šířka 8mm. Dilatační lišty budou součástí dodávky podlahy.	1 900	Před objednáním nutno zaměřit přesné rozměry na stavbě!
PL.03	6	Hliníková dilatační lišta (pro přechod mezi podlahami s různými nášlapnými vrstvami - v místě dveří) - hliníková lišta s vložkou z pórovité pryže, pohledová šířka 8mm. Dilatační lišty budou součástí dodávky podlahy.	1 500	Před objednáním nutno zaměřit přesné rozměry na stavbě!
PL.04	5	Hliníková dilatační lišta (pro přechod mezi podlahami s různými nášlapnými vrstvami - v místě dveří) - hliníková lišta s vložkou z pórovité pryže, pohledová šířka 8mm. Dilatační lišty budou součástí dodávky podlahy.	1 000	Před objednáním nutno zaměřit přesné rozměry na stavbě!
PL.05	1	Hliníková dilatační lišta (pro přechod mezi podlahami s různými nášlapnými vrstvami - v místě dveří) - hliníková lišta s vložkou z pórovité pryže, pohledová šířka 8mm. Dilatační lišty budou součástí dodávky podlahy.	1 200	Před objednáním nutno zaměřit přesné rozměry na stavbě!
PL.06	3	Hliníková dilatační lišta v ploše keramické dlažby) - hliníková lišta s vložkou z pórovité pryže, pohledová šířka 8mm. Dilatační lišty budou součástí dodávky podlahy.	6 800	Před objednáním nutno zaměřit přesné rozměry na stavbě!
PL.07	2	Hliníková dilatační lišta v ploše keramické dlažby) - hliníková lišta s vložkou z pórovité pryže, pohledová šířka 8mm. Dilatační lišty budou součástí dodávky podlahy.	5 050	Před objednáním nutno zaměřit přesné rozměry na stavbě!

TABULKA PLOCH NÁŠLAPNÝCH VRSTEV

Ozn.	Popis nášlapné vrstvy	Plocha nášlapné vrstvy [m2]	Poznámka
F01	Slinutá glazovaná dlaždice, tl. 10 mm, protiskluznost R10, matný povrch, lepena k podkladu pomocí flexibilního lepidla (dle doporučení výrobce dlažby), Odstín dlažby a spárovací hmoty určí investor. Požadavky na protiskluznost dle ČSN 73 4001 - Přístupnost a bezbariérové užívání. Minimální hodnotu činitele odrazu 0,2 (dle vyhl. 160/2024 Sb - Vyhláška o hygienických požadavcích na prostory a provoz zařízení a provozoven pro výchovu a vzdělávání dětí a mladistvých a dětských skupin).	351,69	Před objenáním nutno ověřit plochu na stavbě!
F02	Zátěžové PVC s protiskluzovou povrchovou úpravou, třída zatěže S33, tl. 2,7 mm, matný povrch, celoplošně lepeno k podkladu pomocí disperzího lepidla. Odstín dlažby a spárovací hmoty určí investor. Požadavky na protiskluznost dle ČSN 73 4001 - Přístupnost a bezbariérové užívání. Minimální hodnotu činitele odrazu 0,2 (dle vyhl. 160/2024 Sb - Vyhláška o hygienických požadavcích na prostory a provoz zařízení a provozoven pro výchovu a vzdělávání dětí a mladistvých a dětských skupin).	235,99	Před objenáním nutno ověřit plochu na stavbě!
F03	Dvoukomponentní epoxidová stěrka, matný povrch, vysoce odolné vůči mechanickému namáhání (tlak, oděr, rázy) a chemikáliím. Odstín dlažby a spárovací hmoty určí investor. Požadavky na protiskluznost dle ČSN 73 4001 - Přístupnost a bezbariérové užívání. Minimální hodnotu činitele odrazu 0,2 (dle vyhl. 160/2024 Sb - Vyhláška o hygienických požadavcích na prostory a provoz zařízení a provozoven pro výchovu a vzdělávání dětí a mladistvých a dětských skupin).	330,76	Před objenáním nutno ověřit plochu na stavbě!

POZNÁMKY:

- Keramická dlažba bude lepena pomocí vhodného flexibilního lepidla. Typ lepidla určí vybraný dodavatel keramické dlažby.
- Plochy s keramickou dlažbou (potažmo i jinými krytinami) budou dilatovány po vzdálenostech určených výrobcem krytiny. Dilatace menších celků (nevyžadujících dilataci v ploše) budou dilatovány v místě dveří a překryty dilatační lištou a po obvodu místosti. Doporučená vzdálenost dilatačních spar dlažby je 8-10m
- V prostorách s možným výskytem vody (sprchy, WC, apod) bude pod keramickou dlažbu použita hydroizolační stěrka.
- Nutno dodržovat technologické postupy dané výrobcem dlažby a lepidla.
- Podklad pro pokládku nášlapné vrstvy musí být řádně připraven, dle normových požadavků a doporučení výrobce nášlapné vrstvy. Podklad pro pokládku skladby podlahy musí být suchý, pevný, vyzrálý, zbavený nečistot, pokud se zde vyskytují nesoudržné části musí být tyto části odstraněny a povrch doplněn vhodným materiálem, např. výspravkový beton.

- Rovinnost podkladu je pro prostory objektu A1 - 2mm/2m
(pro navrhování geometrické přesnosti využít ČSN 73 0202 (Geometrická přesnost ve výstavbě. Základní ustanovení) a ČSN 73 0205 (Geometrická přesnost ve výstavbě. Navrhování geometrické přesnosti))

Normové požadavky:
- Požadavky na protiskluznost dle ČSN 73 4001 - Přístupnost a bezbariérové užívání.
- Minimální hodnotu činitele odrazu 0,2 (dle vyhl. 160/2024 Sb - Vyhláška o hygienických požadavcích na prostory a provoz zařízení a provozoven pro výchovu a vzdělávání dětí a mladistvých a dětských skupin).

POZNÁMKY:

- Jedná se o stavební úpravy stávajícího objektu, průzkumy ani sondy nebyly provedeny. Bylo vycházeno z původní dokumentzace objektu poskytnuté investorem. V případě, že při provádění prací dojde ke zjištění jiných skutečností, než se kterými počítá PD, je dodavatel stavby povinen neprodleně informovat investora a zpracovatele PD a vyčkat jejich rozhodnutí o dalším postupu.
- Změny stavby oproti projektu lze provádět jen na základě písemného souhlasu investora a zpracovatele PD.
- Veškeré rozměry jsou orientační a je nutné si je ověřit na stavbě při realizaci.
- Veškeré bourací práce budou prováděny odbornou firmou dle platných předpisů a norem.
- Bourací práce a drážky ve zdivu provádět dle příslušných technologických pravidel a co nejšetrněji s ohledem na stávající konstrukce, které mají zůstat zachovány.
- Stávající nosné konstrukce nebudou nijak oslabovány není-li v projektu uvedeno jinak.
- **Pro konstrukce, které vyžadují zpracování dílenské dokumentace bude tato dokomentace zpracována vybraným zhotovitelem stavby.**
- **Úprava dispozice bude provedena na základě dokumentace pro povolení záměru a vydaného povolení.**
- Rozpočet je vypracován na variantu upravené dispozice.

Schéma

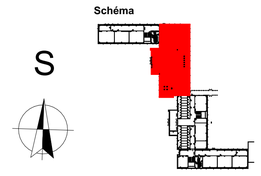

Jedná se o projektovou dokumentaci v rozsahu dokumentace pro provádění stavby a výběr zhotovitele. Kótováno v koordinačních rozměrech. Veškeré rozměry nutno ověřit na stavbě dle skutečnosti. V případě rozporu mezi jednotlivými částmi PD bude před započetím prací vznesen dotaz na zodpovědného projektanta, který rozhodne o platném řešení. Při provádění budou dodržovány pokyny, návody a technologické předpisy výrobců jednotlivých výrobků a materiálů. Veškerý obsah této dokumentace, zpracované dle Vyhl. 131/2024 Sb., Příloha č. 8, slouží pro účely provádění stavby a výběr zhotovitele. Tato dokumentace je vlastnictvím zhotovitelů výše uvedených. Předání třetím osobám, či jiné aktivity související s informacemi uvedenými v této dokumentaci, nejsou dovoleny jiným osobám, než kterým je dokumentace určena. Jakékoliv změny v tomto dokumentu mohou být provedeny pouze s písemným souhlasem zodpovědného projektanta. Informace v této dokumentaci nesmí být v žádném případě svévolně pozměněny, doplňovány nebo odstraňovány. Veškeré informace, vč. dispozičních a konstrukčních řešení, jsou určena pouze pro projekt Stavební úpravy Základní školy Krnov, Žižkova 3, okres Bruntál, p.o., po povodni - ETAPA 1, k.ú. Opavské Předměstí. Kopírovat a archivovat dokumentaci nesmí jiné subjekty, než které jsou uvedeny v rozdělovníku dokumentace. Pokud dojde k porušení této povinnosti a ustanovení, bude zhotovitel dokumentace požadovat náhradu vzniklé škody.

0,000 = úroveň podlahy 1.NP

BLAŽEK PROJEKT

PROJEKČNÍ A ARCHITEKTONICKÁ KANCELÁŘ

BLAŽEK PROJEKT s.r.o.

www.blazekprojekt.com, info@blazekprojekt.com, tel. 730 412 414, mob: +420 774 721 120

NÁZEV STAVBY: **Stavební úpravy Základní školy Krnov, Žižkova 3, okres Bruntál, p.o., po povodni - ETAPA1**

OBJEKTY:	Budova A1	DATUM:	5/2025
ČÁST:	D.1.1.3 Výkresová část	FORMÁT:	841x1 050 mm
INVESTOR:	Město Krnov, IČO: 00296139, Hlavní náměstí 96/1, 79401 Krnov	ZAKÁZKA Č.:	322025
PARCELA:	1365/1, 1365/3, 1368/16 · OBEC: Krnov · K.Ú.: Opavské Předměstí	STUPEŇ:	DPS
ZODPOVĚDNÝ PŘ.:	Ing. Petr Blažek, MBA · tel.: +420 774 721 120 · email: blazek@blazekprojekt.com		
KONTROLOVAL:	Ing. Petr Blažek, MBA · tel.: +420 774 721 120 · email: blazek@blazekprojekt.com		
VYPRACOVAL:	Ing. Lenka Hluchníková · tel.: +420 607 010 019 · email: hluchnikova@blazekprojekt.com		
VYPRACOVAL:	Ing. Michal Grolaft · tel.: +420 601 572 638 · email: grolaft@blazekprojekt.com	AUTORIZACE:	IP00 1103714

NÁZEV VÝKRESU:	MĚŘÍTKO:	VÝKRES Č.:
Půdorys podlah 1.NP - NS	1:50	**D.1.1.3.9**