




Detail 5 - Výměna okenní výplně

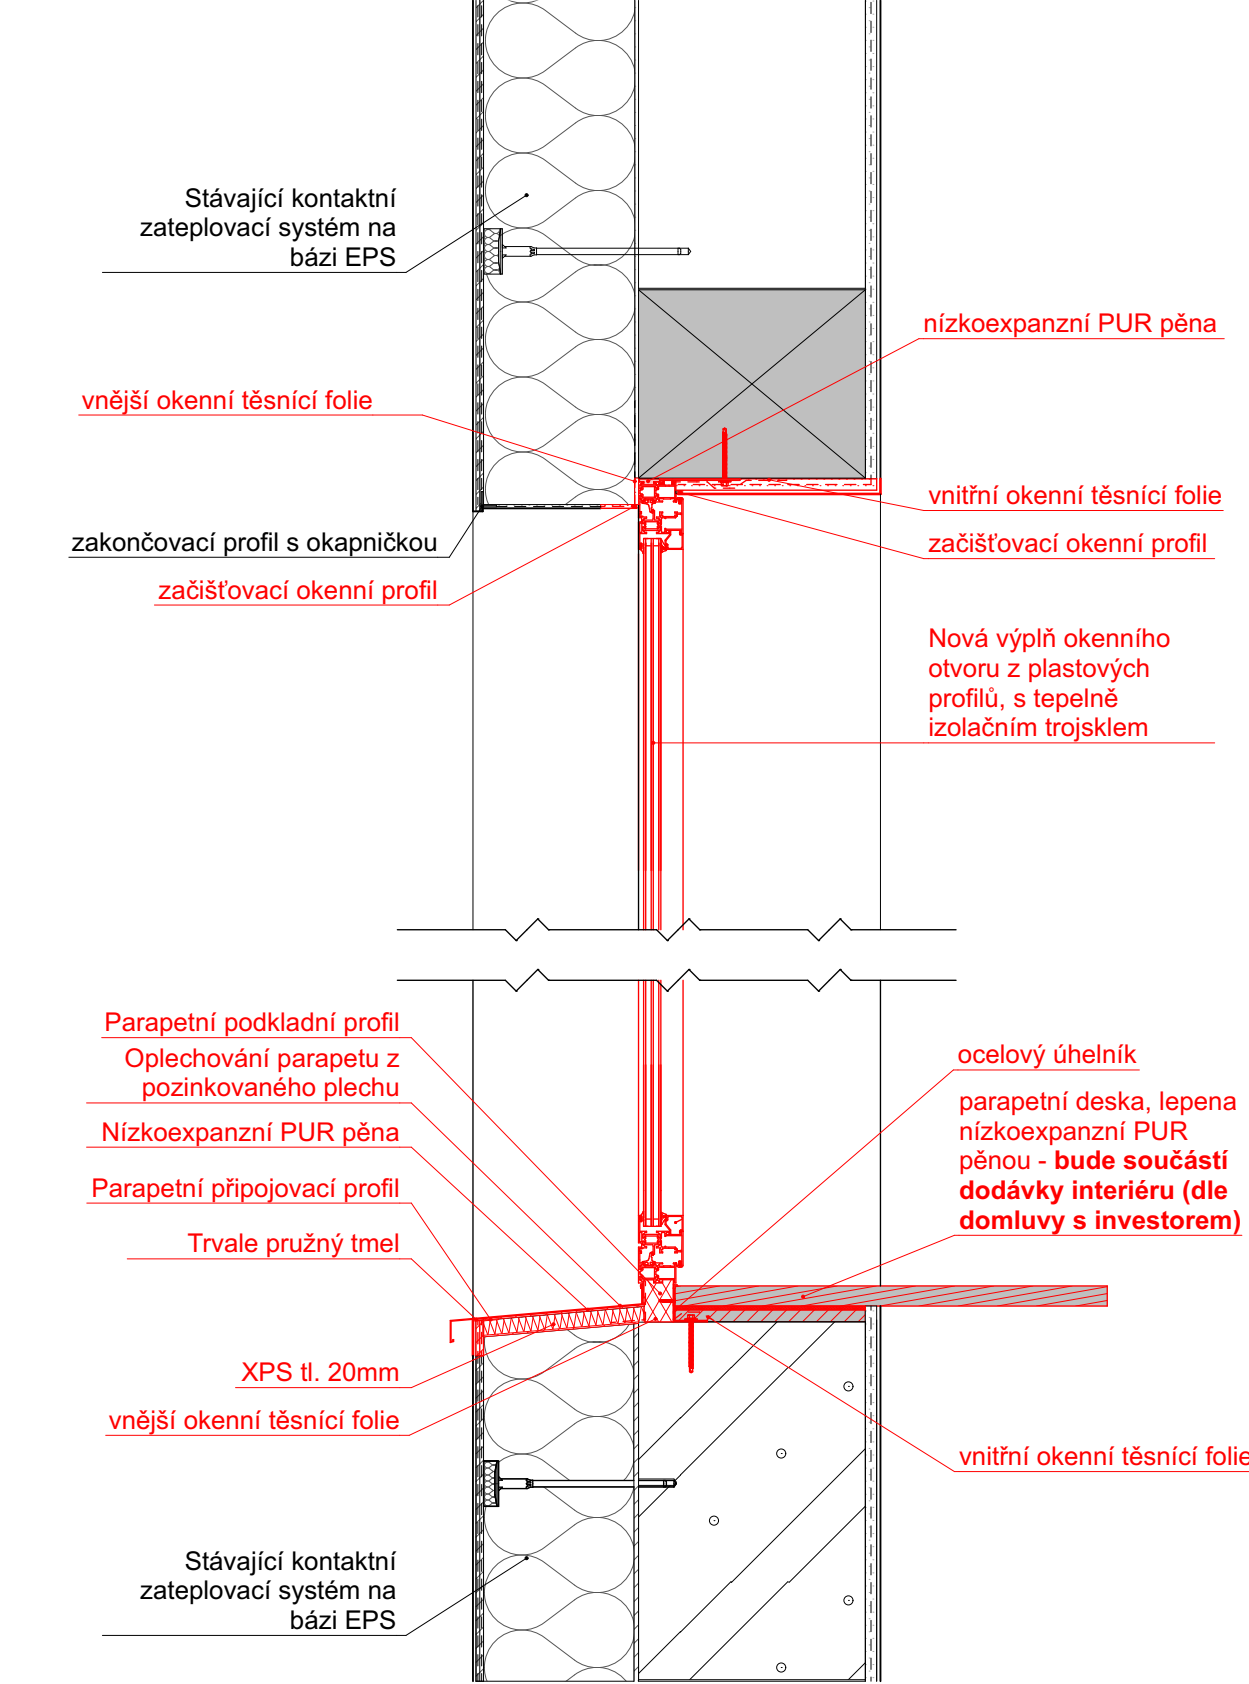

Detail 6 - Akustická předstěna před stávající ŽB stěnou

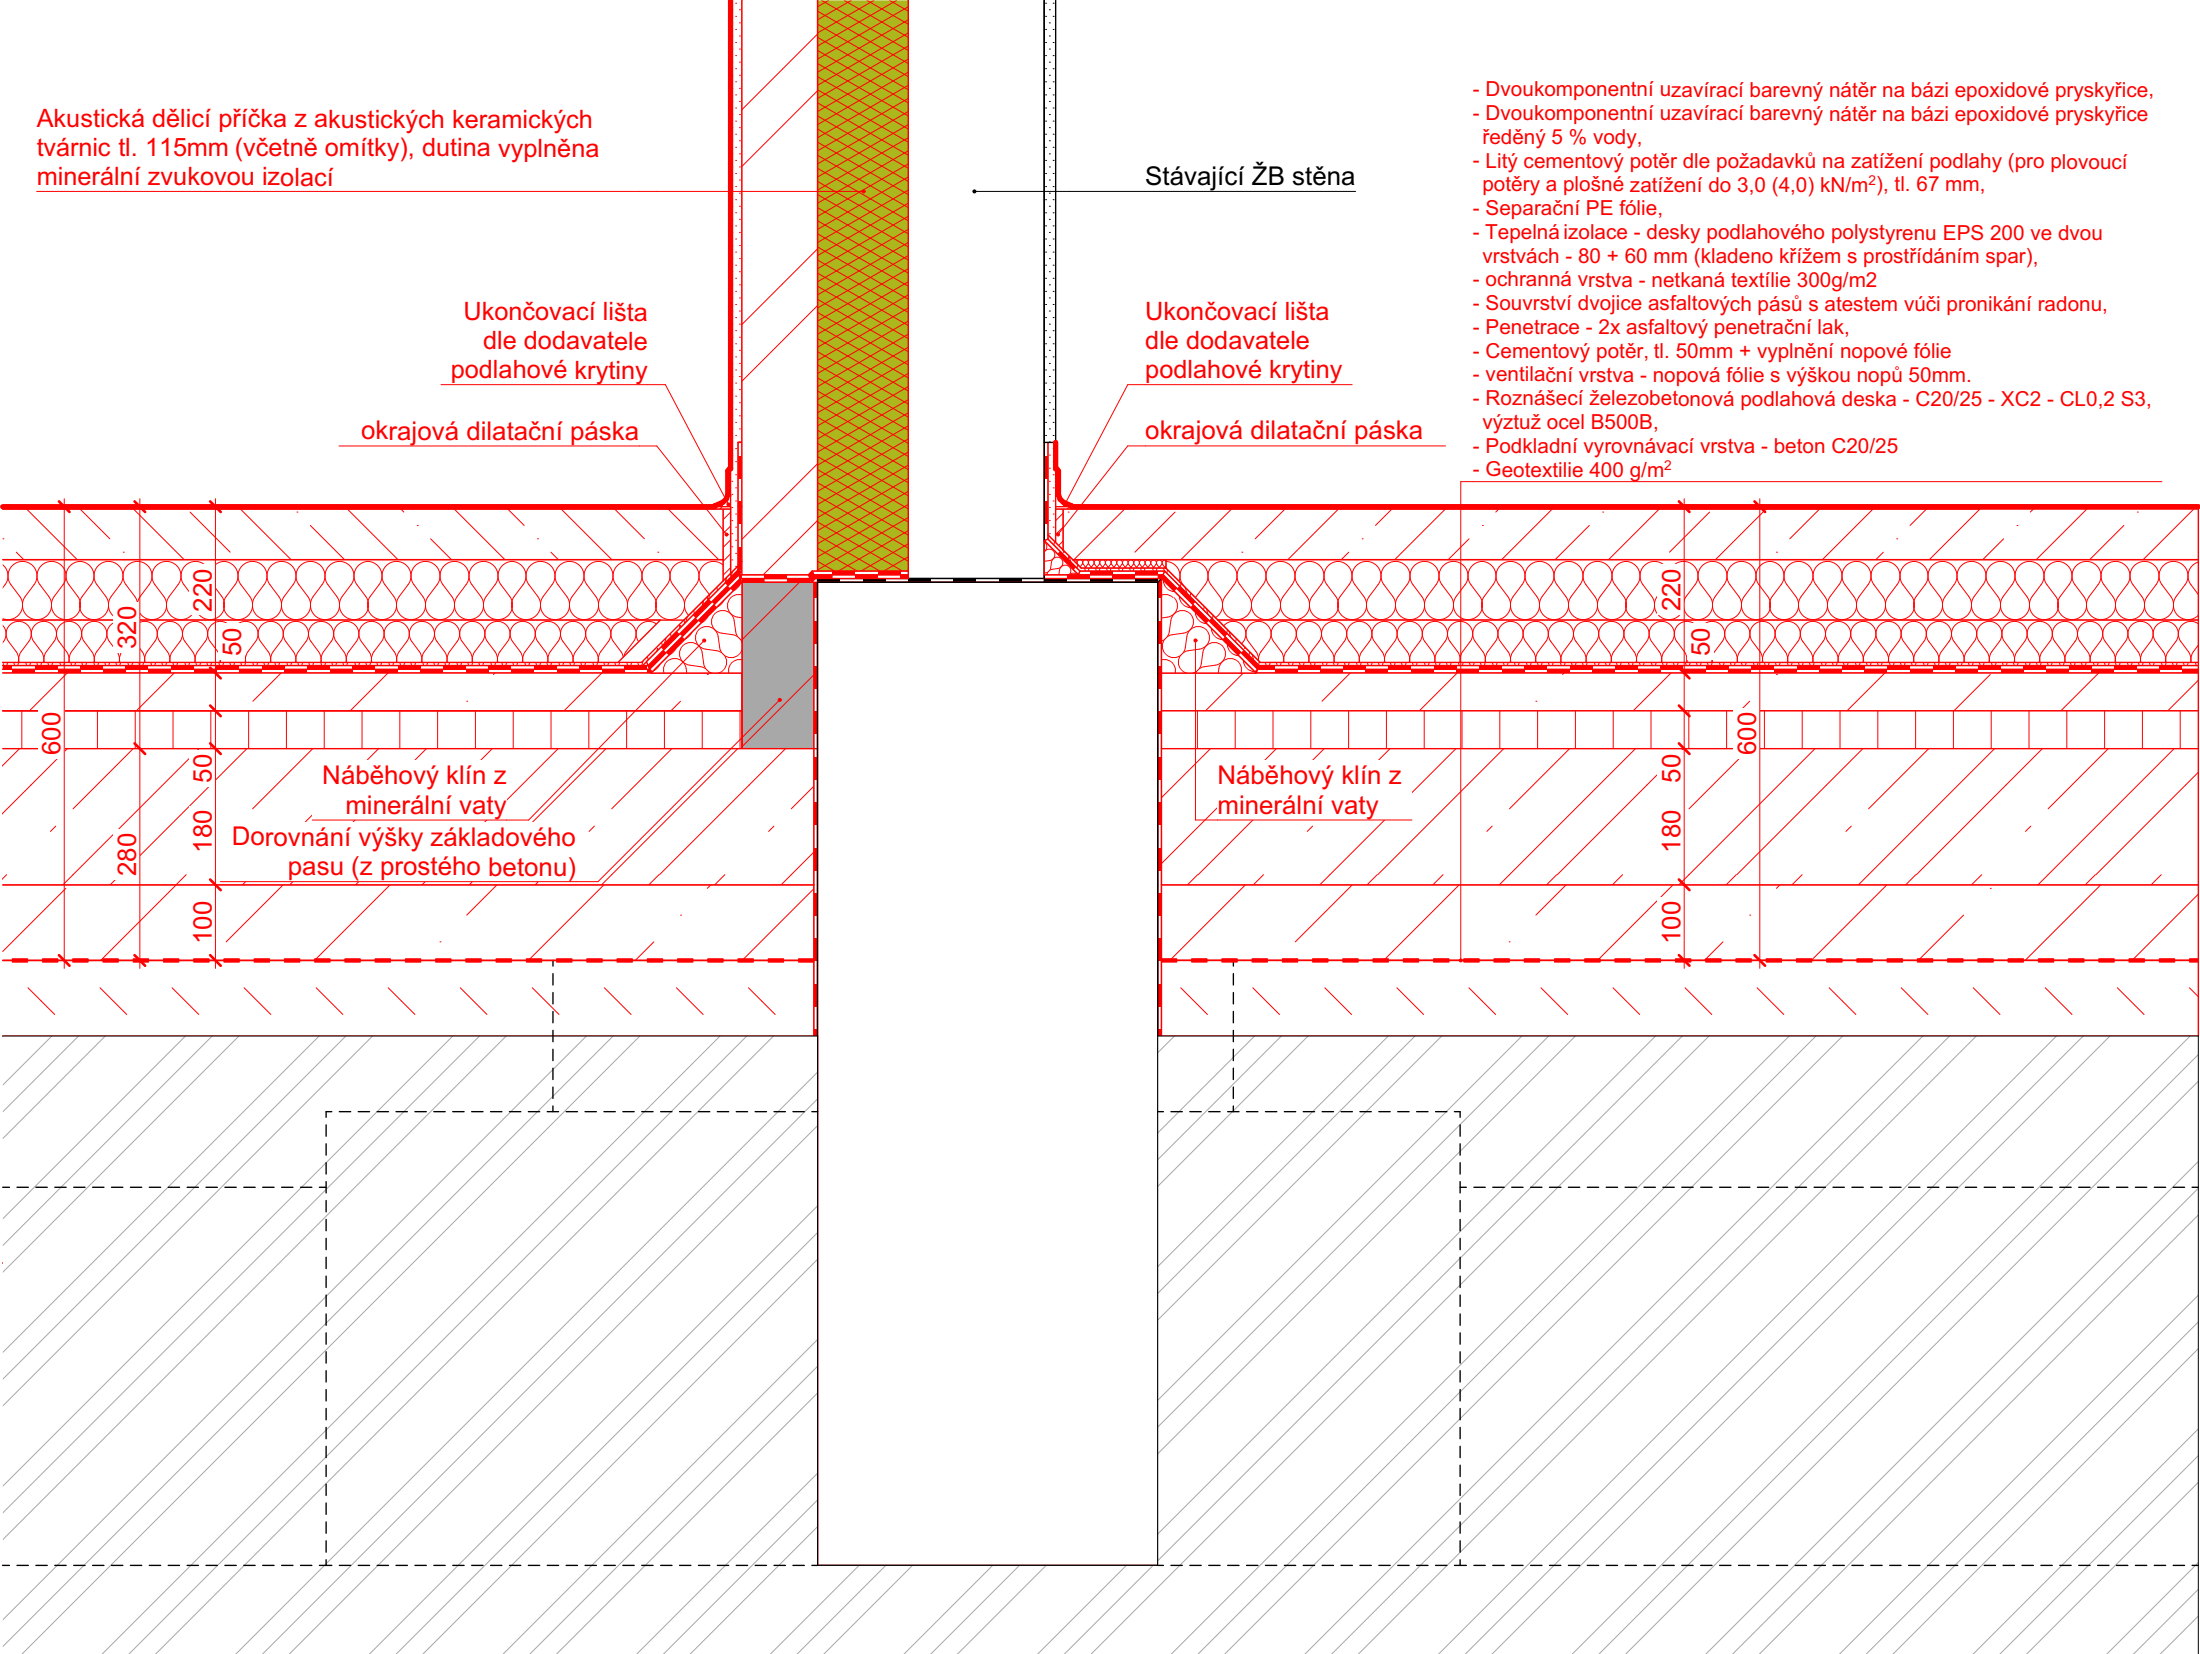

Jedná se o projektovou dokumentaci v rozsahu dokumentace pro provádění stavby a výběr zhotovitele. Kótováno v koordinačních rozměrech. Veškeré rozměry nutno ověřit na stavbě dle skutečnosti. V případě rozporu mezi jednotlivými částmi PD bude před započítím prací vznesen dotaz na zodpovědného projektanta, který rozhodne o platném řešení. Při provádění budou dodržovány pokyny, návody a technologické předpisy výrobců jednotlivých výrobků a materiálů. Veškerý obsah této dokumentace, zpracované dle Vyhl. 131/2024 Sb., Příloha č. 8, slouží pro účely provádění stavby a výběr zhotovitele. Tato dokumentace je vlastnictvím zhotovitelů výše uvedených. Předání třetím osobám, či jiné aktivity související s informacemi uvedenými v této dokumentaci, nejsou dovoleny jiným osobám, než kterým je dokumentace určena. Jakékoliv změny v tomto dokumentu mohou být provedeny pouze s písemným souhlasem zodpovědného projektanta. Informace v této dokumentaci nesmí být v žádném případě svévolně pozměněny, doplňovány nebo odstraňovány. Veškeré informace, vč. dispozičních a konstrukčních řešení, jsou určena pouze pro projekt Stavební úpravy Základní školy Krnov, Žižkova 3, okres Bruntál, p.o., po povodni - ETAPA 1, k.ú. Opavské Předměstí. Kopírovat a archivovat dokumentaci nesmí jiné subjekty, než které jsou uvedeny v rozdělovníku dokumentace. Pokud dojde k porušení této povinnosti a ustanovení, bude zhotovitel dokumentace požadovat náhradu vzniklé škody.

0.000 = úroveň podlahy 1.NP			<div><div><div><div>BLAŽEK</div><div>PROJEKT</div></div></div><div><div>PROJEKČNÍ A ARCHITEKTONICKÁ KANCELÁŘ</div><div>BLAŽEK PROJEKT s.r.o.</div><div>www.blazekprojekt.com, info@blazekprojekt.com, tel: 730 412 414, mob: +420 774 721 120</div></div></div>		
NÁZEV STAVBY: Stavební úpravy Základní školy Krnov, Žižkova 3, okres Bruntál, p.o., po povodni - ETAPA 1					
OBJEKTY: Budova A1			DATUM: 5/2025		
ČÁST: 06 Detaily			FORMÁT: 750x297 mm		
INVESTOR: Město Krnov, IČO: 00296139, Hlavní náměstí 96/1, 79401 Krnov			ZAKÁZKA Č.: 322025		
PARCELA: 1365/1, 1365/3, 1368/16			OBEC: Krnov		K.Ú.: Opavské Předměstí
ZODPOVĚDNÝ PR.: Ing. Petr Blázek, MBA			tel.: +420 774 721 120	email: blazek@blazekprojekt.com	
KONTROLOVAL: Ing. Petr Blázek, MBA			tel.: +420 774 721 120	email: blazek@blazekprojekt.com	
VYPRACOVAL: Ing. Lenka Hlučnicková			tel.: +420 607 010 019	email: hlučnickova@blazekprojekt.com	
VYPRACOVAL: Ing. Michal Grošaft			tel.: +420 601 572 638	email: grosaft@blazekprojekt.com	
NÁZEV VÝKRESU:				AUTORIZACE:	IP00 1103714
Detaily 3				MĚŘITKO:	VÝKRES Č.: 06.3