


Řez A - A´

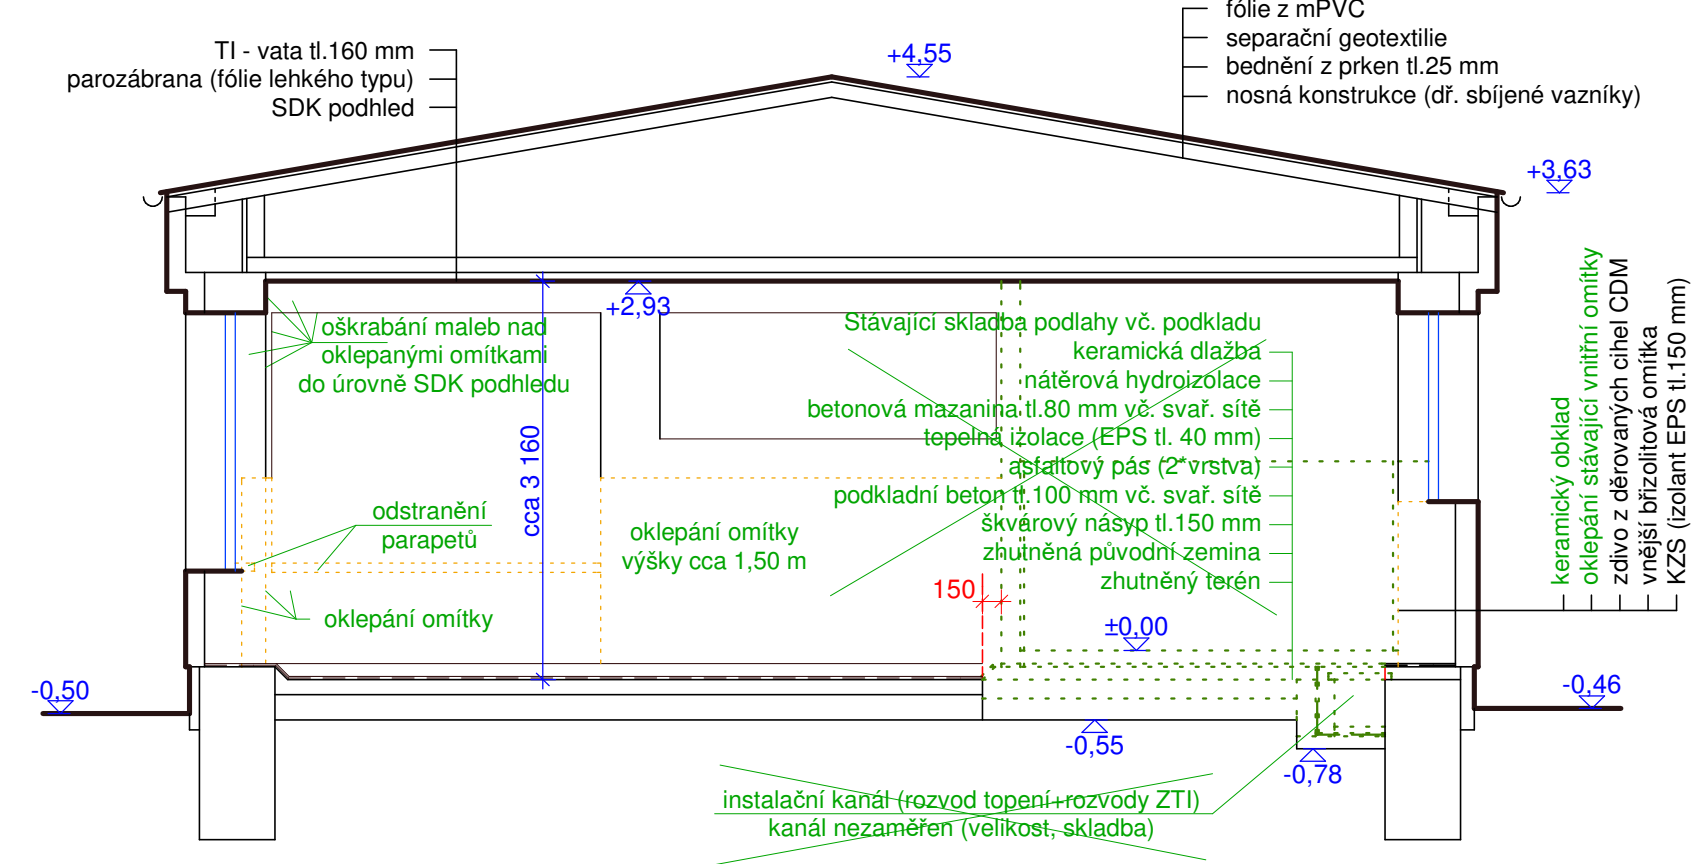


LEGENDA HMOT

- stávající konstrukce
- bourané konstrukce
- hrana řezání podkladního betonu


Poznámka:

- prostupy pro kanalizaci (nové rozvody splaškové kanalizace) přes stávající základové konstrukce provést dle výkresů ZTI budou napojeny na stávající potrubí

Řez B - B´

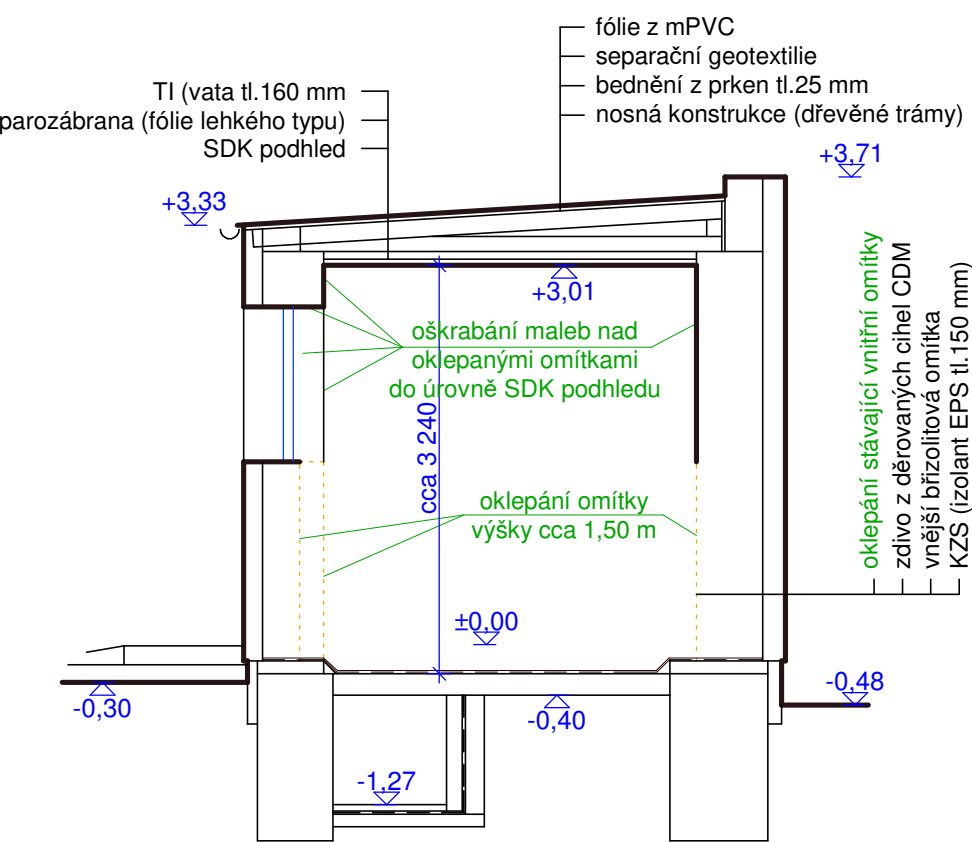

Řez C - C´ (dílčí řez)

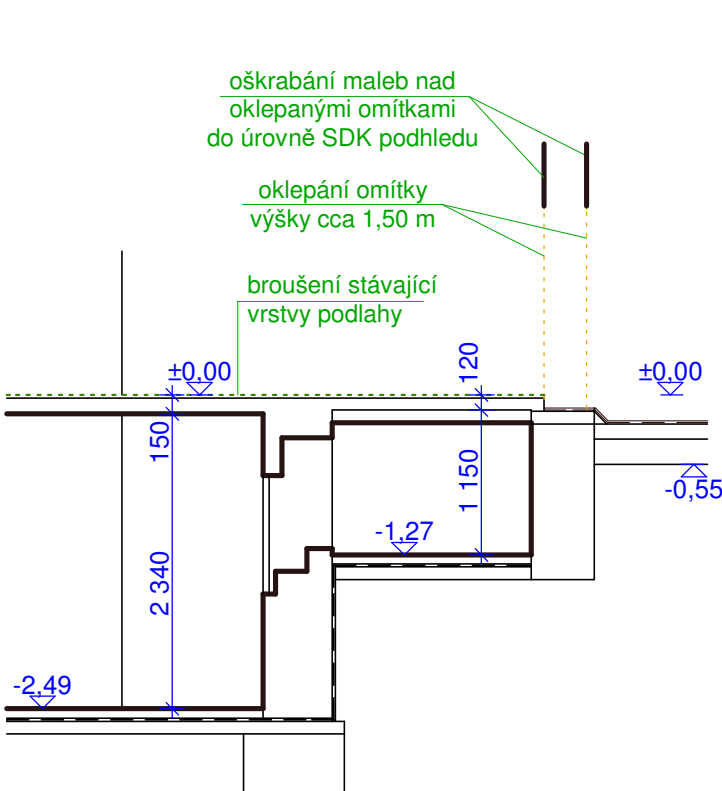

+/-0,000 = úroveň podlahy m.č.134 (přípravná kuchyň)

VYPRACOVALA	Ing. Fišarová Jana	Ing. Jana Fišarová Albrechtická 194 794 01 Krnov IČO : 451 743 77	
INVESTOR	Město Krnov, Hlavní náměstí 96/1, Krnov 794 01, IČ: 00296139	DATUM:	06/2025
NÁZEV: Živel 1 MŠ pramínek ul. Hlubčická - obnova po povodni 09/2024		STUPEŇ PD:	dokumentace udržovacích prací, oprav (DPS)
OBSAH: Řezy A-A´, B-B´, C-C´ - bourací práce		MĚŘÍTKO: 1: 60	ČÍSLO VÝKRESU: D.1.1-02