


#### LEGENDA MÍSTNOSTÍ

číslo	název místnosti	m <sup>2</sup>
111	HERNA 1	80,30
111a	UMÝVÁRNA 1 + WC	18,83
111b	RELAXAČNÍ MÍSTNOST	18,38
112	WC PEDAG.PERSONÁL	1,17
113	PŘEDSÍŇ PEDAG.PERSONÁL	3,83
114	KANCELÁŘ	17,39
115	CHODBA 1	16,92
116	ŠATNA 1	32,85
117	CHODBA 2	9,05
118	ŠATNA 2	18,68
119	HERNA 2	90,85
119a	UMÝVÁRNA 2 + WC	16,95
119b	WC PERSONÁL	1,50
120	ŠATNA 3	32,76
121	CHODBA 3	9,03
122	HERNA 3	99,61
122a	UMÝVÁRNA 3 + WC	18,83
123	KABINET PEDAG.PERSONÁLU	17,72
124	ŠATNA PEDAG.PERSONÁLU	10,04
125	PŘEDSÍŇ PEDAG.PERSONÁLU	1,69
126	WC PEDAG.PERSONÁLU	1,42
127	JÍDELNA DÍTÍ	31,66
128	TECHNICKÁ MÍSTNOST	6,54
129	ÚKLIDOVÁ KOMORA	2,18
130	SKLAD PRÁDLA	12,93
131	PŘEDSÍŇ	3,06
132	WC PERS.VÝDEJNÝ	1,39
133	CHODBA	9,97
134	VÝDEJNA	16,45
135	ŠATNA PERS.VÝDEJNÝ	5,96
136	SCHODIŠTĚ	4,29
137	ZÁVĚTRÍ	1,50
138	SKLAD 1	7,16
139	ZÁDOVĚŘÍ	6,79
140	ZÁVĚTRÍ	6,10
141	KOTELNA	32,89
142	PLYNOMĚR	1,31
143	SKLAD 2	8,66
144	SKLAD 3	3,61
145	ZAHRADNÍ WC	2,65

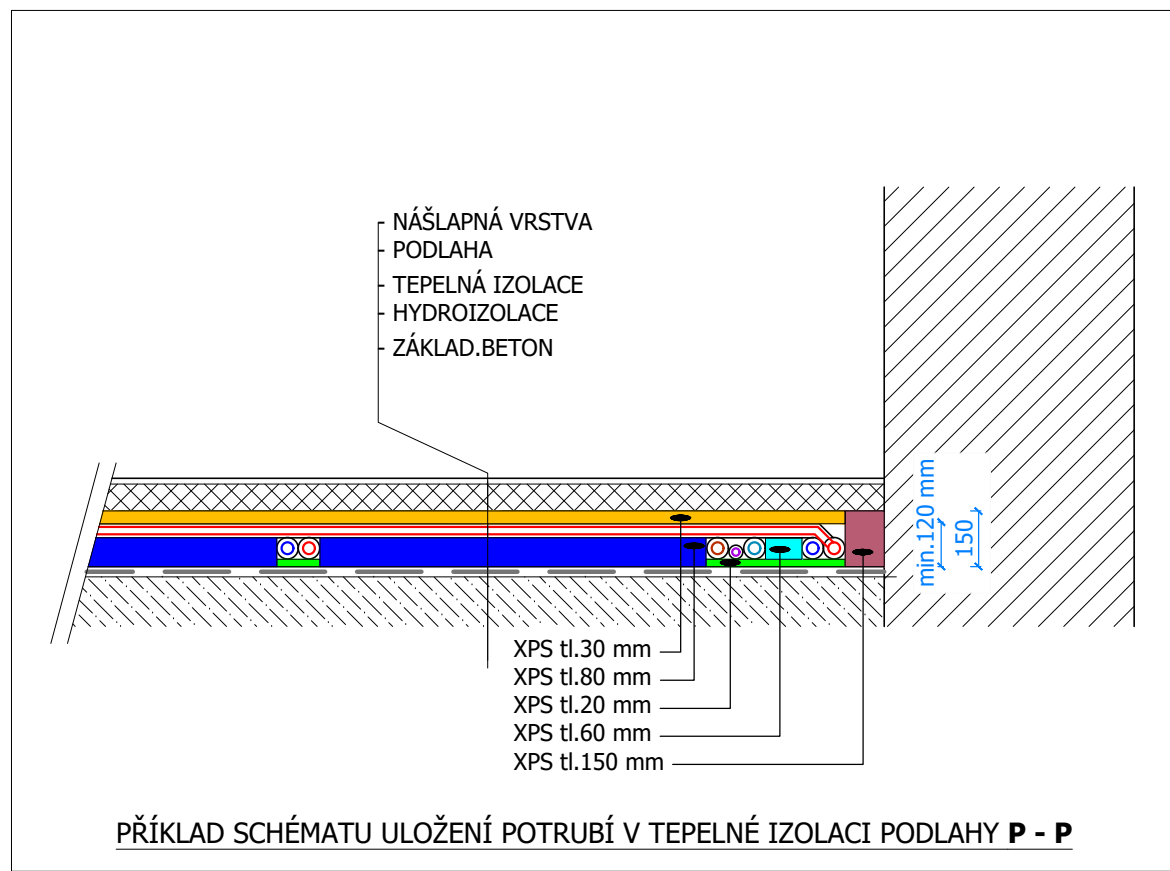

PŘÍKLAD SCHÉMATU ULOŽENÍ POTRUBÍ V TEPELNÉ IZOLACI PODLAHY P - P

#### LEGENDA

---	POTRUBÍ REGULOVANÉ TOPNÉ VODY K ROZDĚLOVAČŮM	V TEPELNÉ IZOLACI PODLAHY
---	POTRUBÍ VRATNÉ TOPNÉ VODY Z PODLAHOVÉHO ROZVODU	
---	POTRUBÍ KOLMÉ PROCHÁZEJÍCÍ PODLAHOU	
---	POTRUBÍ KOLMÉ V JEDNOM NP	
---	INFORMATIVNÍ - PROJEKTOVANÉ POTRUBÍ VODOVODU	
---	INFORMATIVNÍ - PROJEKTOVANÉ POTRUBÍ VYTÁPĚNÍ - TĚLESA	
R1,2,3	ROZDĚLOVAČ PODLAHOVÉHO VYTÁPĚNÍ VE SKŘÍŇI	
RX/Y	ROZDĚLOVAČ - POŘADOVÉ ČÍSLO / POČET OKRUHŮ	
Rg	TERMOSTAT BEZDRÁTOVÝ TÝDENNÍ S LCD DÍPLEJEM	
SV	BEZDRÁTOVÁ ÚSTR.SVORKOVNICE PRO TERMOSTATY	

#### LEGENDA - PODLAHOVÉ VYTÁPĚNÍ

R =	ROZTEČ POTRUBÍ
S =	VYTÁPĚNÁ PLOCHA
Lw/Lp =	DĚLKA SMYČKY/DĚLKA PŘÍVODU
t =	VYTÁPĚCÍ TEPLOTA
TYP POTRUBÍ	PE-Xcelent 16x2 mm
---	VYMEZENÍ OTOPNÉ PLOCHY PODLAHY

#### POZNÁMKA

- TOPNÉ OKRUHY BUDOU ULOŽENY A KOTVENY DO RASTROVANÉ FÓLIE A TEPELNÉ IZOLACE
- PODKLAD POD TOPNOU PODLAHU A AKUMULAČNÍ VRSTVA JE ŘEŠENA STAVBOU, VČETNĚ PROJ.DOKUMENTACE

± 0,000 = 313,055 B.p.v.

Hlavní projektant: Albrechtická 194, KRNOV	Županičník: Fojt Jaroslav, Hynčice 123 MĚSTO ALBRECHTICE	<b>JAFOP</b> dynaservis MĚSTO ALBRECHTICE ul. 28. října 100, 682 01 ALBRECHTICE
Davatel: MĚSTO KRNOV, Hlavní náměstí 96/1, 794 01 Krnov, IČ 00296139	Datum: 07/2025	Účel: DPS
Drobný: Živel 1 MŠ Pramenek ul.Hluběčická - obnova po povodni 09/2024	Měřítko: 1:75	Formát: 8 x A4
Výkres: TPS - ÚSTR.VYTÁPĚNÍ - PODLAHA 1.NP	Číslo výkresu: D.1.2.4.2.2	