


VZOROVÝ ŘEZ III - STÁVAJÍCÍ STAV A BOURACÍ PRÁCE M 1:25

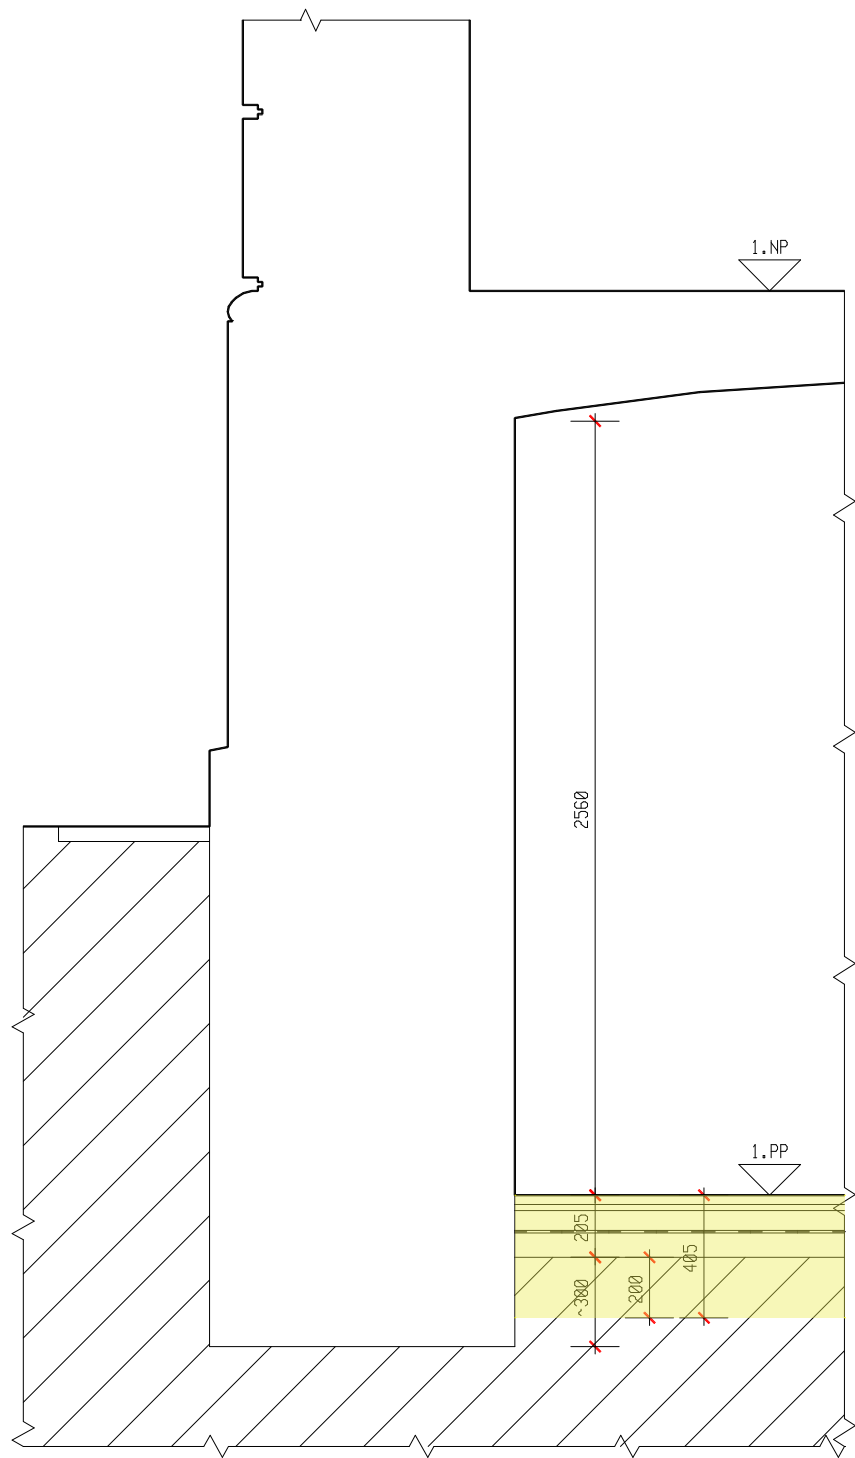

SKLADBA STÁVAJÍCÍ PODLAHY DLE SONDY S1 - VYBOURÁNÍ PODLAHY

TERACOVÉ DLAŽDICE 200x200mm	25 mm
KLADECÍ CEMENTOVÁ MALTA	25 mm
BETONOVÁ MAZANINA	70 mm
HYDROIZOLACE TĚŽKÝM ASFALTOVÝM PÁSEM	5 mm
PODKLADNÍ BETONOVÁ DESKA	80 mm
SKLADBA CELKEM	205 mm

ODEBRÁNÍ PODKLADU 200 mm

CELKEM PRO NOVOU PODLAHU 405 mm

STAVEBNÍ ÚPRAVY A SANACE 1.PP ZŠ KRNOV - DVOŘÁKŮV OKRUH

INVESTOR: MĚSTO KRNOV, HLAVNÍ NÁMĚSTÍ 96/1, 794 01 KRNOV

RZ 183-2025/05
KVĚTEN 2025
DPS
měřít. 1:25 ozn. výkr. D.1.1-9

PROJEKTANT
R.ZATLOUKAL

PARÉ ČÍSLO

VZOROVÝ ŘEZ III
STÁVAJÍCÍ STAV
D.1.1 ARCHITEKTONICKO-STAVEBNÍ ŘEŠENÍ