
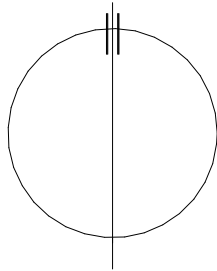


SITUAČNÍ VÝKRES

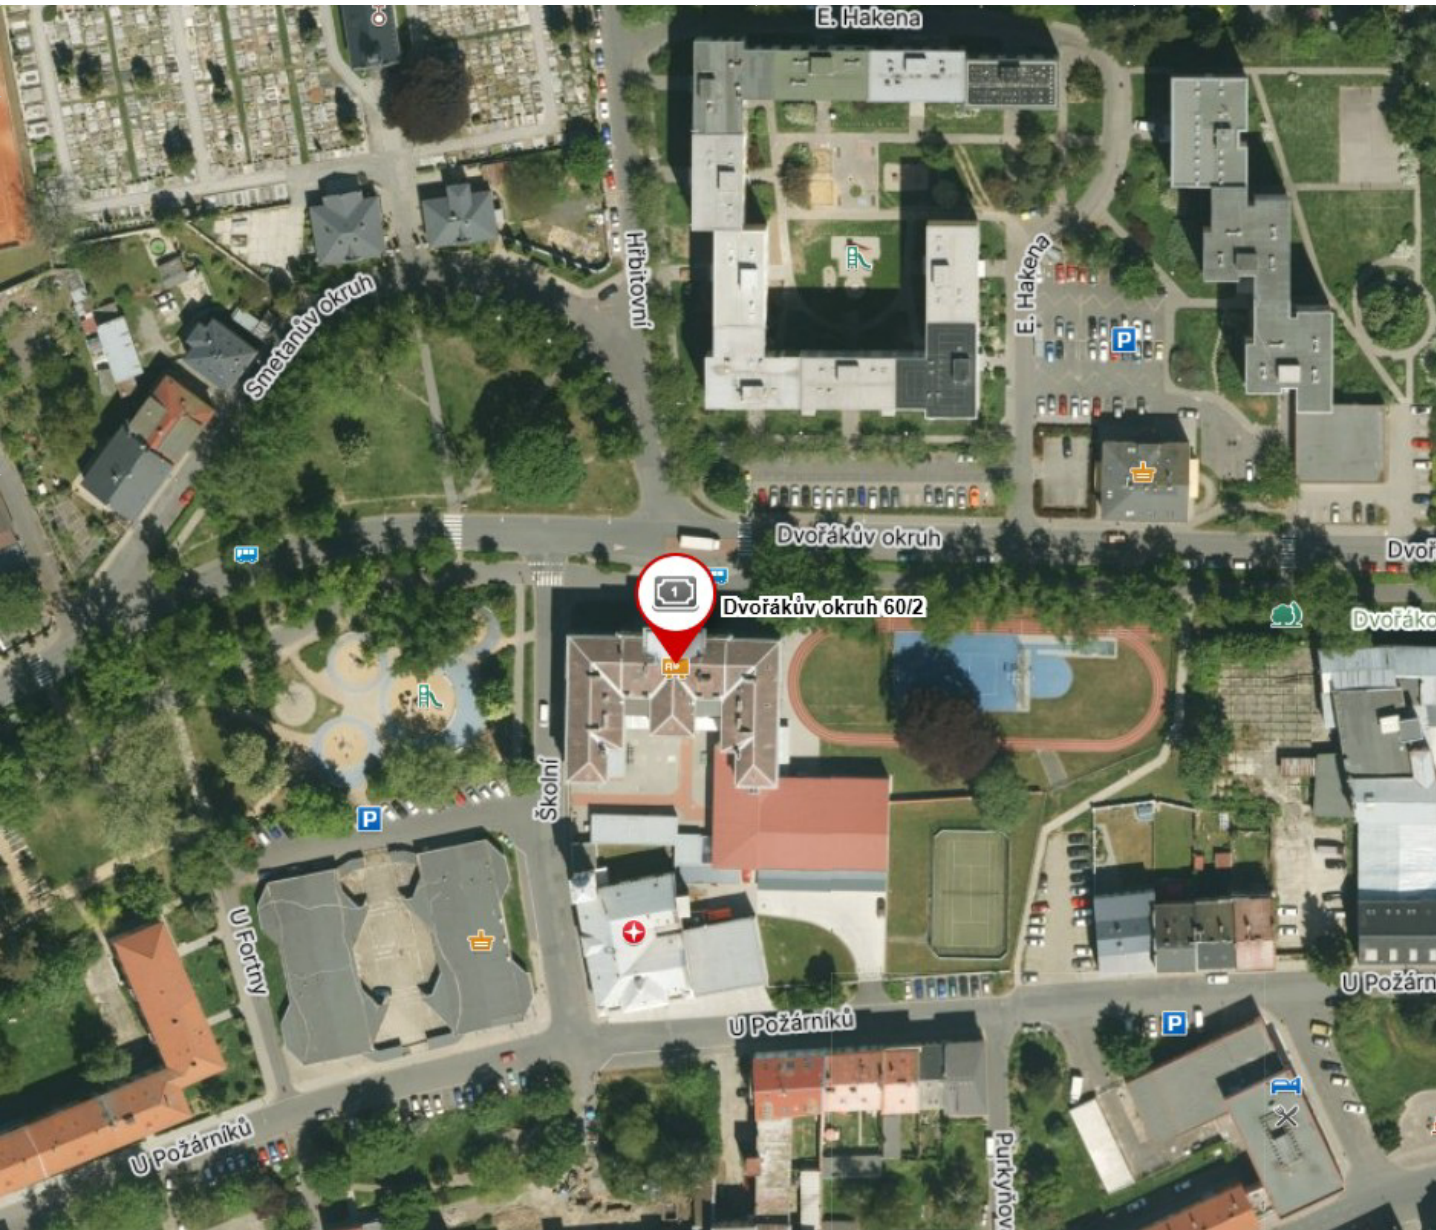

STAVEBNÍ ÚPRAVY A SANACE 1.PP ZŠ KRNOV - DVOŘÁKŮV OKRUH INVESTOR: MĚSTO KRNOV, HLAVNÍ NÁMĚSTÍ 96/1, 794 01 KRNOV		RZ 183-2025/05 KVĚTEN 2025 DPS měřítko ozn.výkr. D.1.1-2
PROJEKTANT R.ZATLOUKAL	PARÉ ČÍSLO	SITUAČNÍ VÝKRES D.1.1 ARCHITEKTONICKO-STAVEBNÍ ŘEŠENÍ